


Vista de Trial con Pilares

Corte de columnas-Bases Armadura


VISTA Long. de Tapial y Columna

Corte de Transv. Pilar

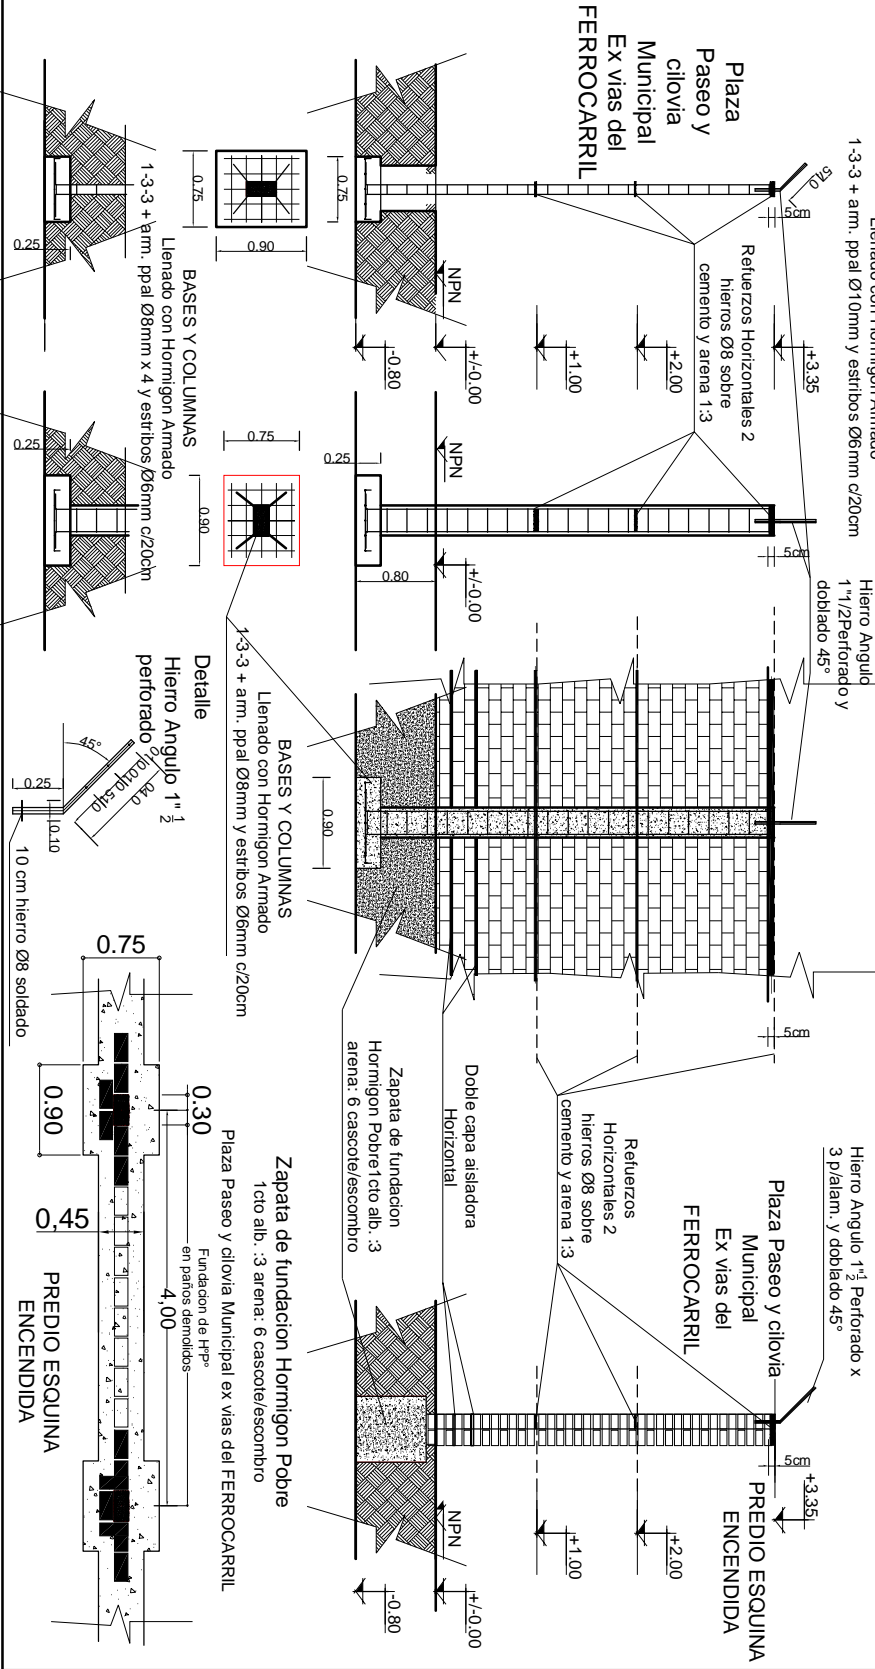

PROYECTO:  
**TÉCNICA Y ARQUITECTURA**  
 MINISTERIO DE DESARROLLO SOCIAL

OBRAS: Esquina Encendida Demolicion y reconstruccion de tapiales Vias del Ferrocarril  
 SANTA FE

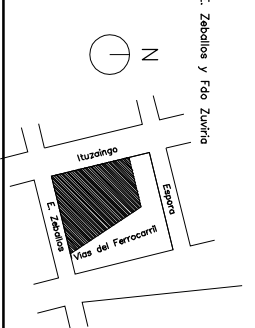

RUBRO:	Planos de Referencia
PLANO:	Planos de Referencia
NIVEL:	
ESCALA:	1:100
NOTA:	Todos las medidas se verificarán en obra
PLANO N°:	C