


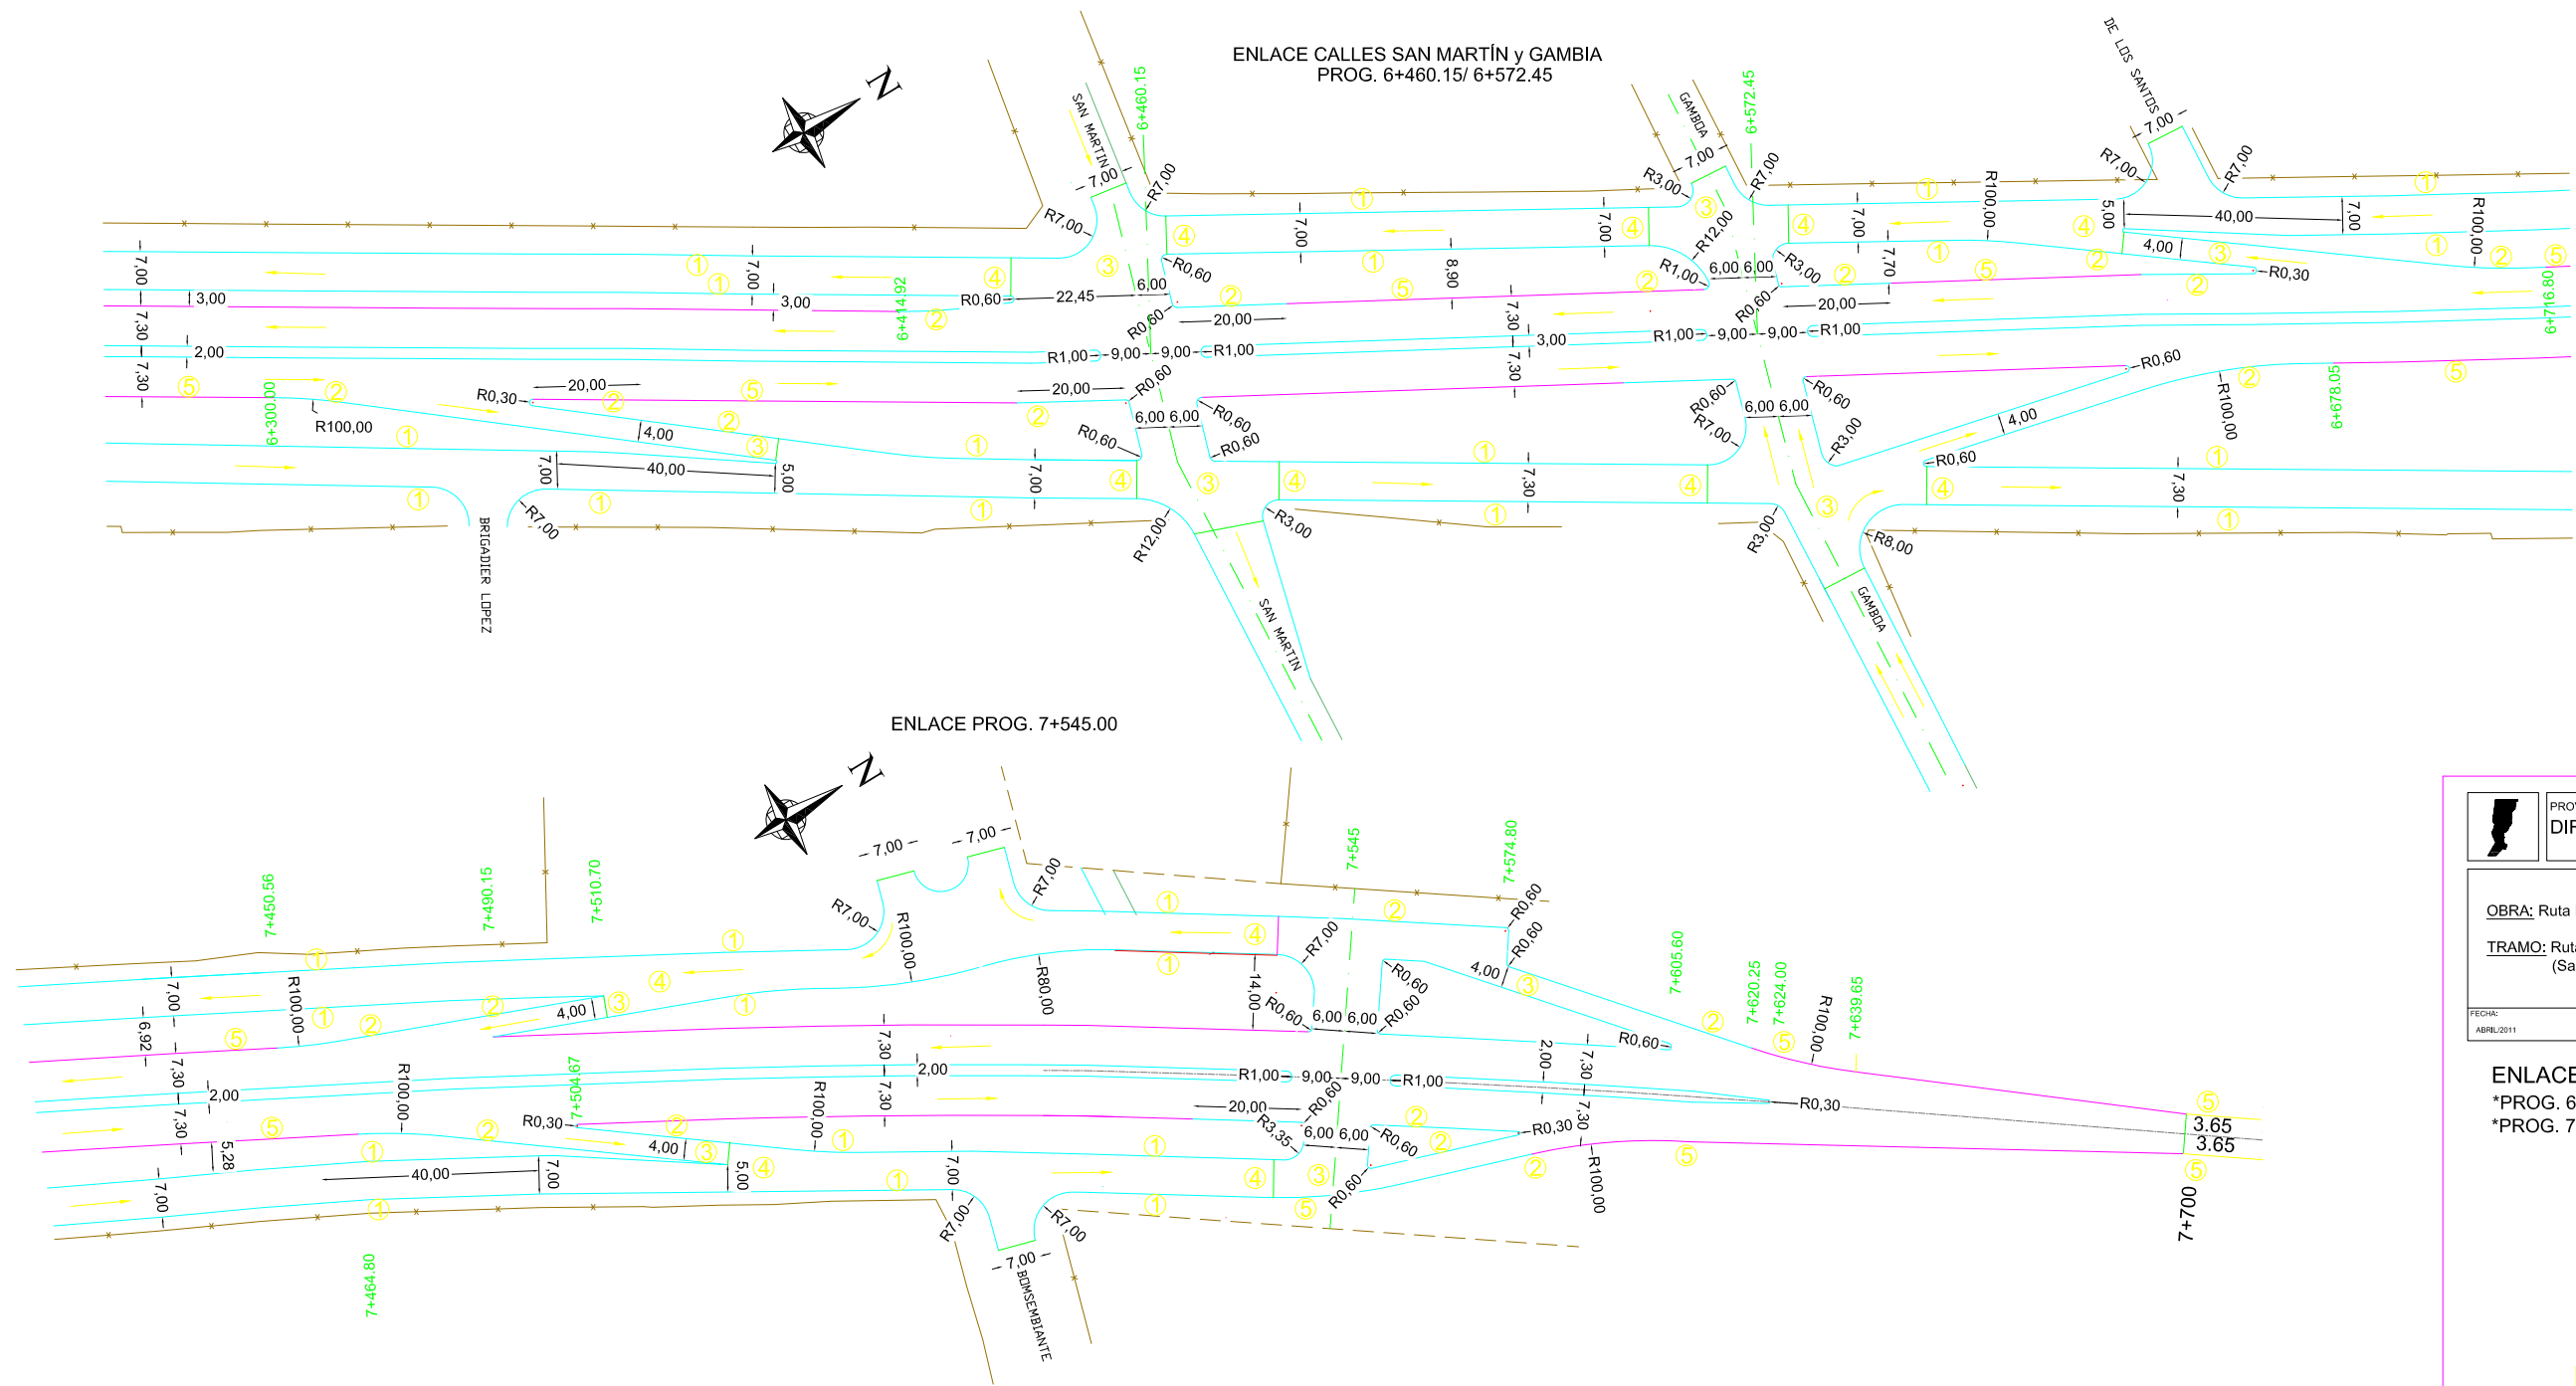



PROVINCIA DE SANTA FE  
DIRECCION PROVINCIAL DE VIALIDAD  
DIRECCION DE ESTUDIOS Y PROYECTOS

OBRA: Ruta Provincial Nº1.-  
  
TRAMO: Ruta Nacional Nº 168 - Km.7+700  
(San José del Rincón)

FECHA:  
ABRIL/2011

DIRECTOR:  
Ing CHIL O. CONTURSI

PLANO Nº:  
9682/2

ESCALA:  
1:500

DISEÑO GEOMETRICO:  
Ing. CHIL O. CONTURSI

PROYECTO HIDRAULICO:  
Ing. Carlos Olan

DIBUJANTE:  
Tec. N. ACOSTA

ENLACES  
\*PROG. 6+460.15/ 6+572.45  
\*PROG. 7+545

- REFERENCIAS
- ① CORDÓN CUNETA.-
  - ② CORDÓN COMÚN O MONTABLE.-
  - ③ PAVIMENTO CON ESTRUCTURA DE CALZADA PRINCIPAL.-
  - ④ PAVIMENTO CON ESTRUCTURA DE CALLE COLECTORA.-
  - ⑤ BORDE DE PAVIMENTO.-