




PROVINCIA DE SANTA FE
DEPARTAMENTO SAN CRISTÓBAL

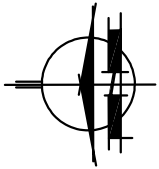

PROVINCIA DE SANTA FE
DIRECCION PROVINCIAL DE VIALIDAD
DIRECCION DE ESTUDIOS Y PROYECTOS

OBRA: RUTA PROVINCIAL N° 77-s	
TRAMO: RUTA PROV. N°74-s - RUTA PROV. N° 38.- (AMBROSETTI)	
FECHA: JULIO/ 2013	DIRECTOR: ING. O. CONTURSI
PLANO N° 9830	
ESCALA: 1:500000	
PROYECTISTA: ING. D. CREMONA PARMA	OPERADOR:
DIBUJO:	

CROQUIS DE UBICACIÓN

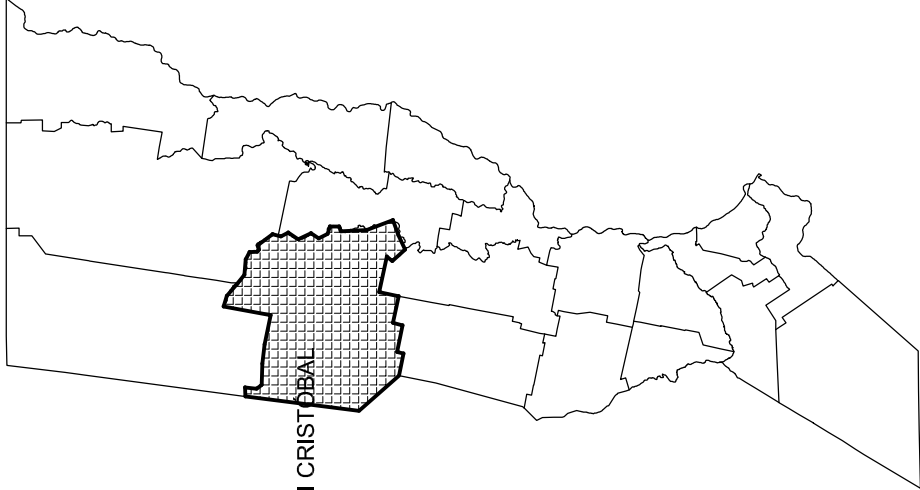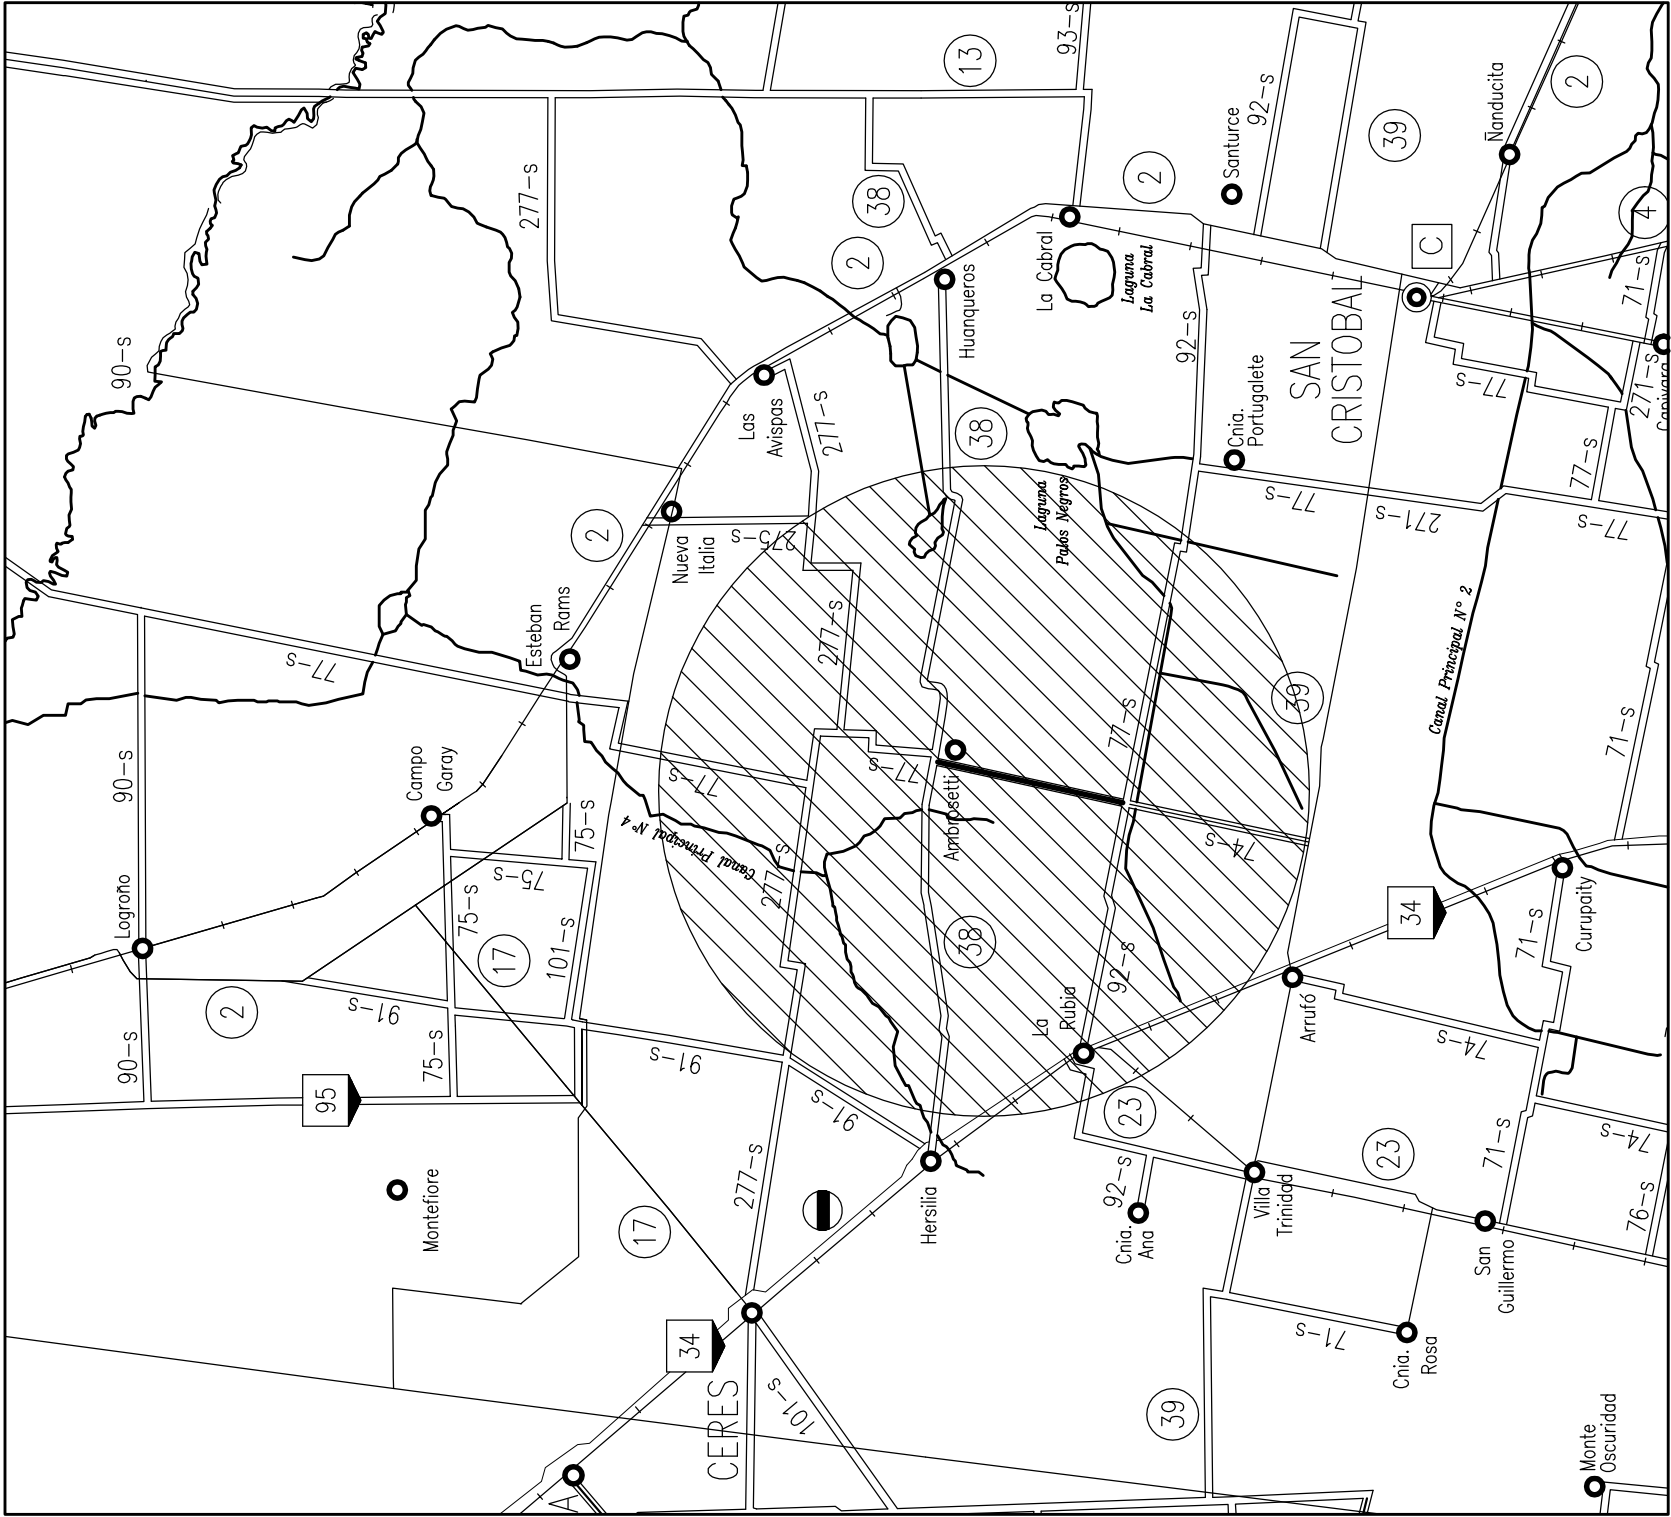

REFERENCIAS

- 12 RUTAS NACIONALES
- 1 RUTAS PROVINCIALES
- LÍMITE INTERPROVINCIAL
- LÍMITE DEPARTAMENTAL