


BAJADAS	INOD.	BACHAS	MINJ.	LLP	UBICACIÓN
BA1	4	6	-	6	Baños Sala VIP (3°P)
BA2	1	2	-	2	Baño Of. Migraciones (2°P)
BA3	2	3	-	3	Baño Of. Migraciones (1°P)
BA4	1	2	-	2	Servicios Aduana (PB)
BA5	2	1	-	1	Baños Públicos (PB)
BA6	2	-	-	1	Baños Públicos (PB)
BA7	1	5	4	3	Baños Públicos (PB)
BA8	3	-	-	1	Baños Públicos (PB)
BA9	2	1	-	2	Baños Públicos (PB)
BA10	2	1	-	1	Baños Públicos (PB)
BA11	1	5	-	2	Baños Públicos (PB)
BA12	-	1	-	1	Bar Embarque (2°P)
BA13	1	7	4	4	Baño Embarque (2°P)
BA14	1	7	4	4	Baños Públicos (1er P)
BA15	1	7	4	4	Baños Retiro Equip. (PB)
BA16	2	1	-	1	Baños Retiro Equip. (PB)
BA17	2	-	-	1	Baños Retiro Equip. (PB)
BA18	2	1	-	1	Bar Embarque (2°P)
BA19	2	-	-	1	Baño Embarque (2°P)
BA20	2	1	-	1	Baños Públicos (1er P)
BA21	2	-	-	1	Baños Públicos (1er P)
BA22	1	7	-	3	Baños Retiro Equip. (PB)
BA23	1	7	-	3	Bar Embarque (2°P)
BA24	1	7	-	3	Baños Públicos (1er P)
BA25	3	2	-	2	Baños Retiro Equip. (PB)
BA26	3	-	-	1	Baños Retiro Equip. (PB)
BA27	3	2	-	2	Baños Públicos (1er P)
BA28	3	-	-	1	Baños Públicos (1er P)
BA29	3	2	-	2	Baño Embarque (2°P)
BA30	3	-	-	1	Bar Embarque (2°P)
BA31	1	1	-	1	Baño 1os aux. (PB)
BA32	1	1	-	1	Baño 1os aux. (2°P)
BA33	1	1	-	1	Baño 1os aux. (1°P)
BT01					Tanques azotea
OESTE	28	44	12	33	
ESTE	32	37	4	32	

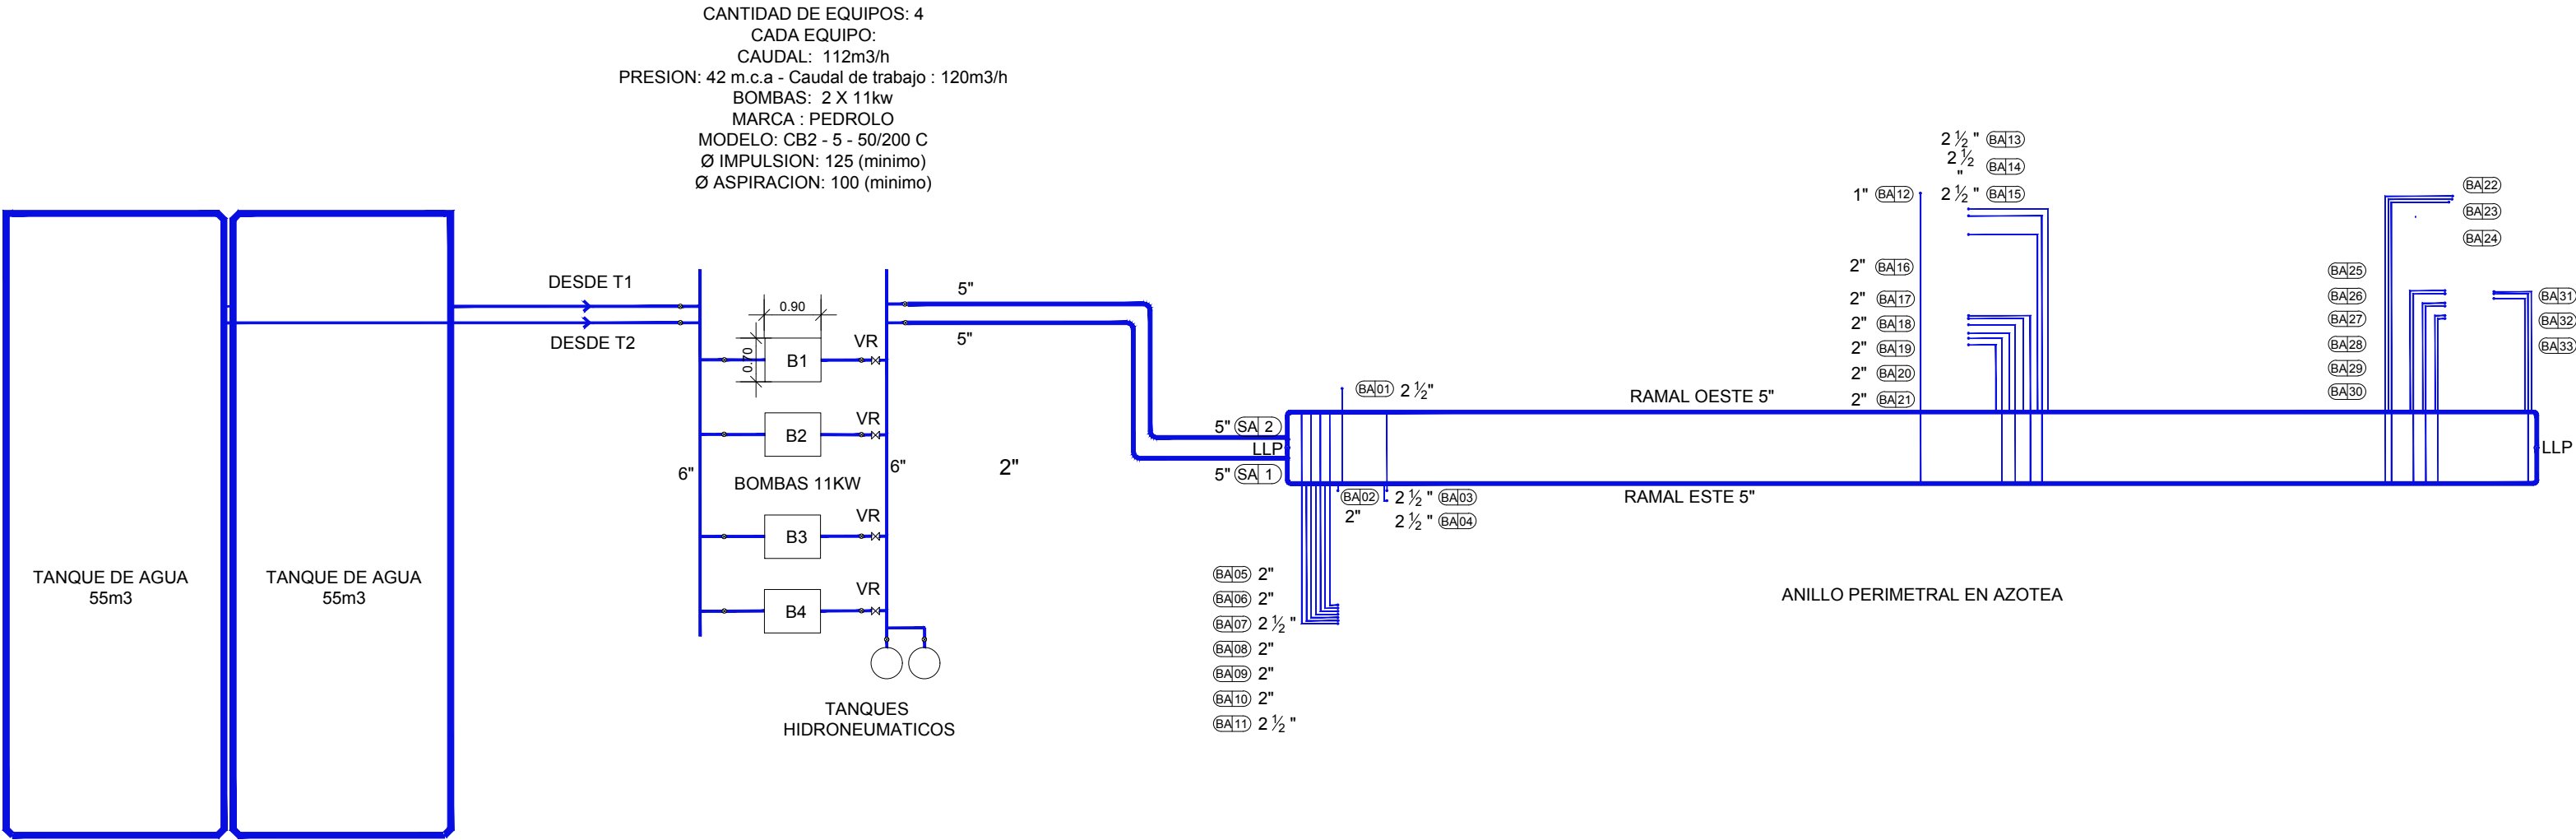

U.P.E. UNIDAD DE PROYECTOS ESPECIALES	OBRA: NUEVA TERMINAL AEROPUERTO INTERNACIONAL ROSARIO				
	PLANO: INSTALACION AGUA – ESQUEMA GENERAL				
	ARCHIVO: AIR.IS.01_05.1				
AIR AEROPUERTO INTERNACIONAL ROSARIO	SECRETARIA DE ARQUITECTURA: Arq. Silvana Codina		3		
	DIRECTOR UPE: Arq. L. Lleonart		2		
	COORDINADORA UPE: Arq. M. Dávola				
	DIBUJÓ: FM		1	08/11/17	EMISION
	08	11			
GOBIERNO DE SANTA FE MINISTERIO DE OBRAS PUBLICAS Y VIVIENDA			IS.01-1		