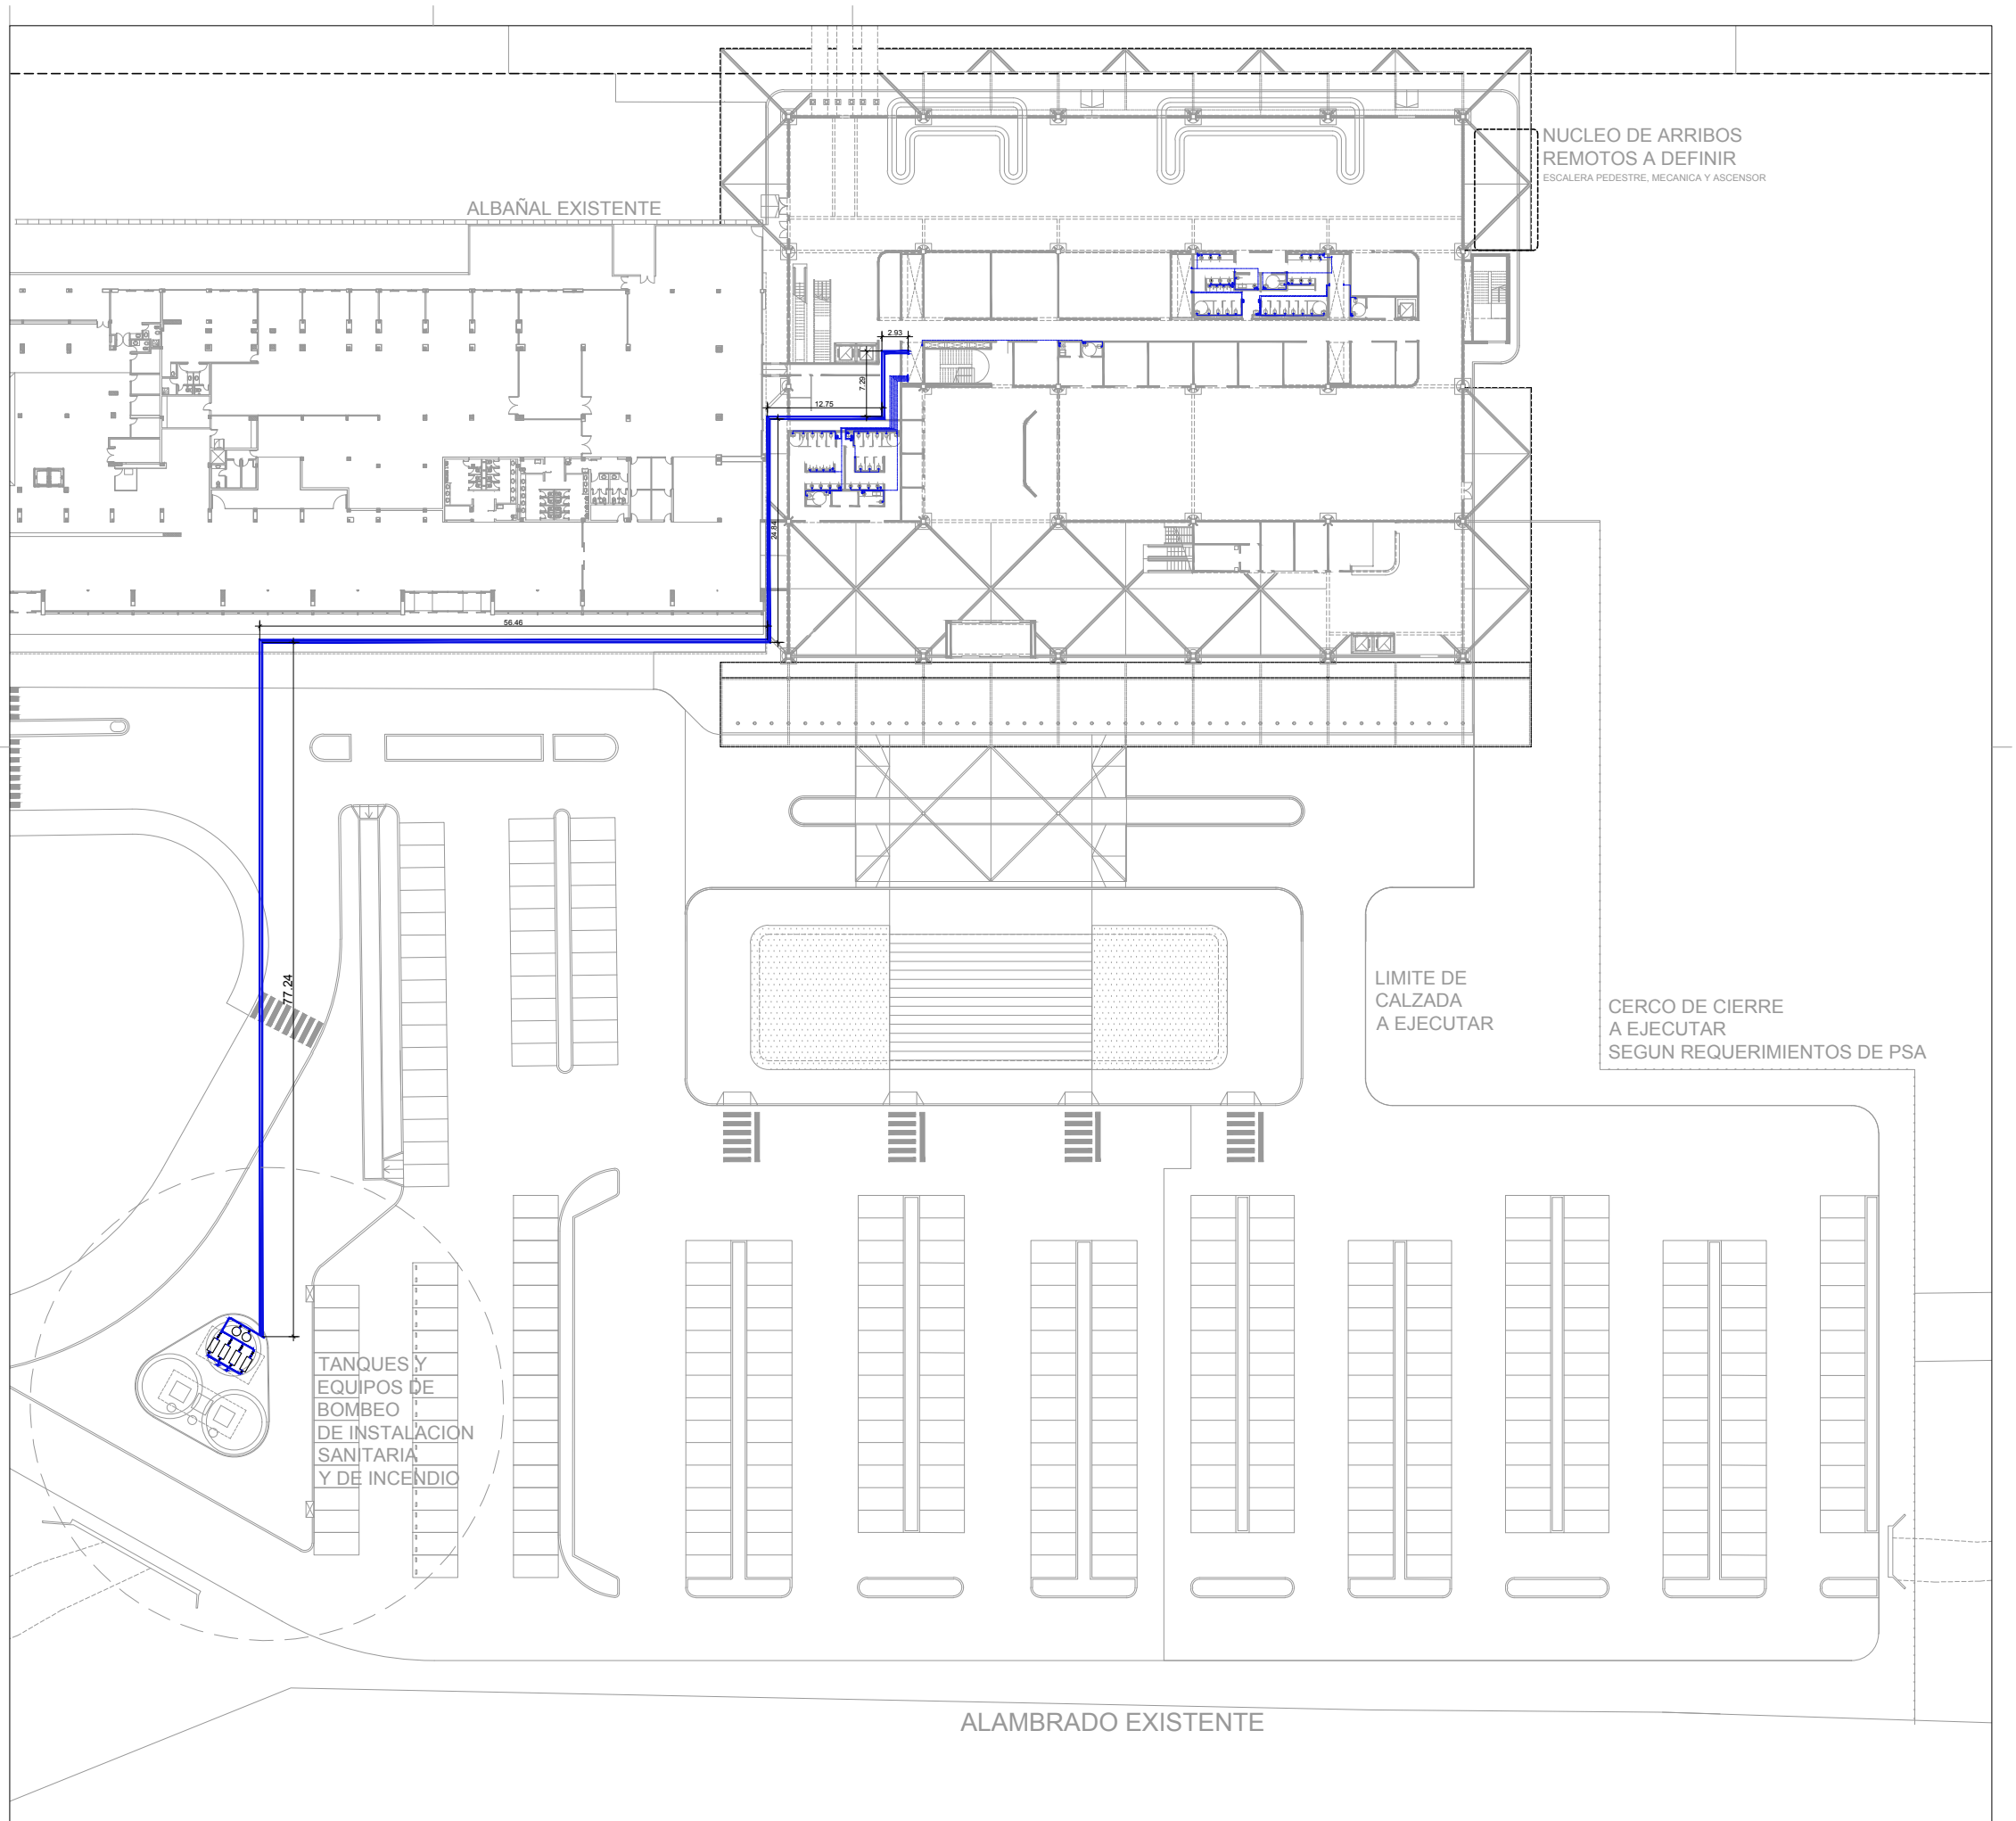

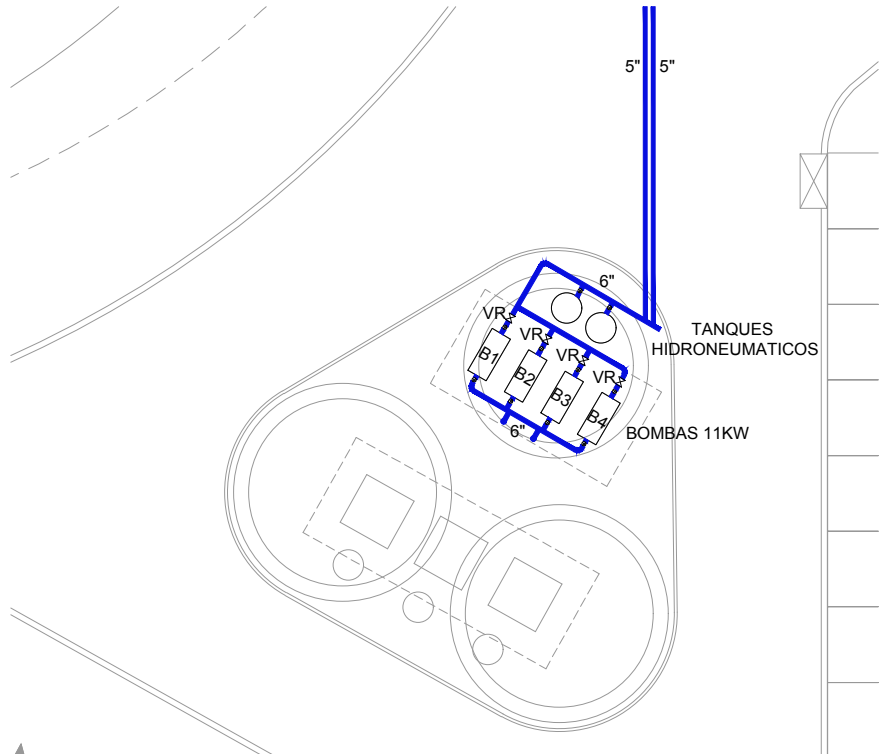

BOMBAS Y TANQUES - ESCALA 1:250

U.P.E. UNIDAD DE PROYECTOS ESPECIALES	OBRA: NUEVA TERMINAL AEROPUERTO INTERNACIONAL ROSARIO			
	PLANO: INSTALACIÓN DE AGUA – PLANTA DE UBICACIÓN			
	ARCHIVO: AIR.IS.13–1 PLANTA UBICACION AGUA			
AIR AEROPUERTO INTERNACIONAL ROSARIO	SECRETARIA DE ARQUITECTURA: Arq. Silvana Codina	3		
	DIRECTOR UPE: Arq. L. Lleonart	2		
	COORDINADORA UPE: Arq. M. Dávola			
	DIBUJÓ: FM	1	08/11/17	EMISION
	08 11 2017 ESCALA: 1:750			
GOBIERNO DE SANTA FE MINISTERIO DE OBRAS PUBLICAS Y VIVIENDA		IS.13-1		