



ESQUEMA DE CORTE A-A
ESCALA 1:250

REFERENCIAS


- CAÑERÍA DE INCENDIO AEREA Ø150
- CAÑERÍA DE INCENDIO AEREA Ø150 - BAJO LOSA
- GABINETE CON HIDRANTE INTERNO Ø2 1/2" + 2 EXTINTORES DE 5kg CADA UNO
- HIDRANTE EXTERIOR LADO TIERRA Ø2 1/2"
- POSTE HIDRANTE DOBLE Ø2 1/2"
- GABINETE PARA 2 EXTINTORES DE 5kg CADA UNO
- EXTINTOR CLASE ABC x 5kgs
- EXTINTOR CLASE HALO CLEAN x 5kgs
- EXTINTOR CLASE K x 5kgs
- CAÑERÍA QUE ABASTECE PLANTA SEGUNDA, TERCERA Y CUARTA
- h:m ALTURA DE CAÑERÍA A EJE

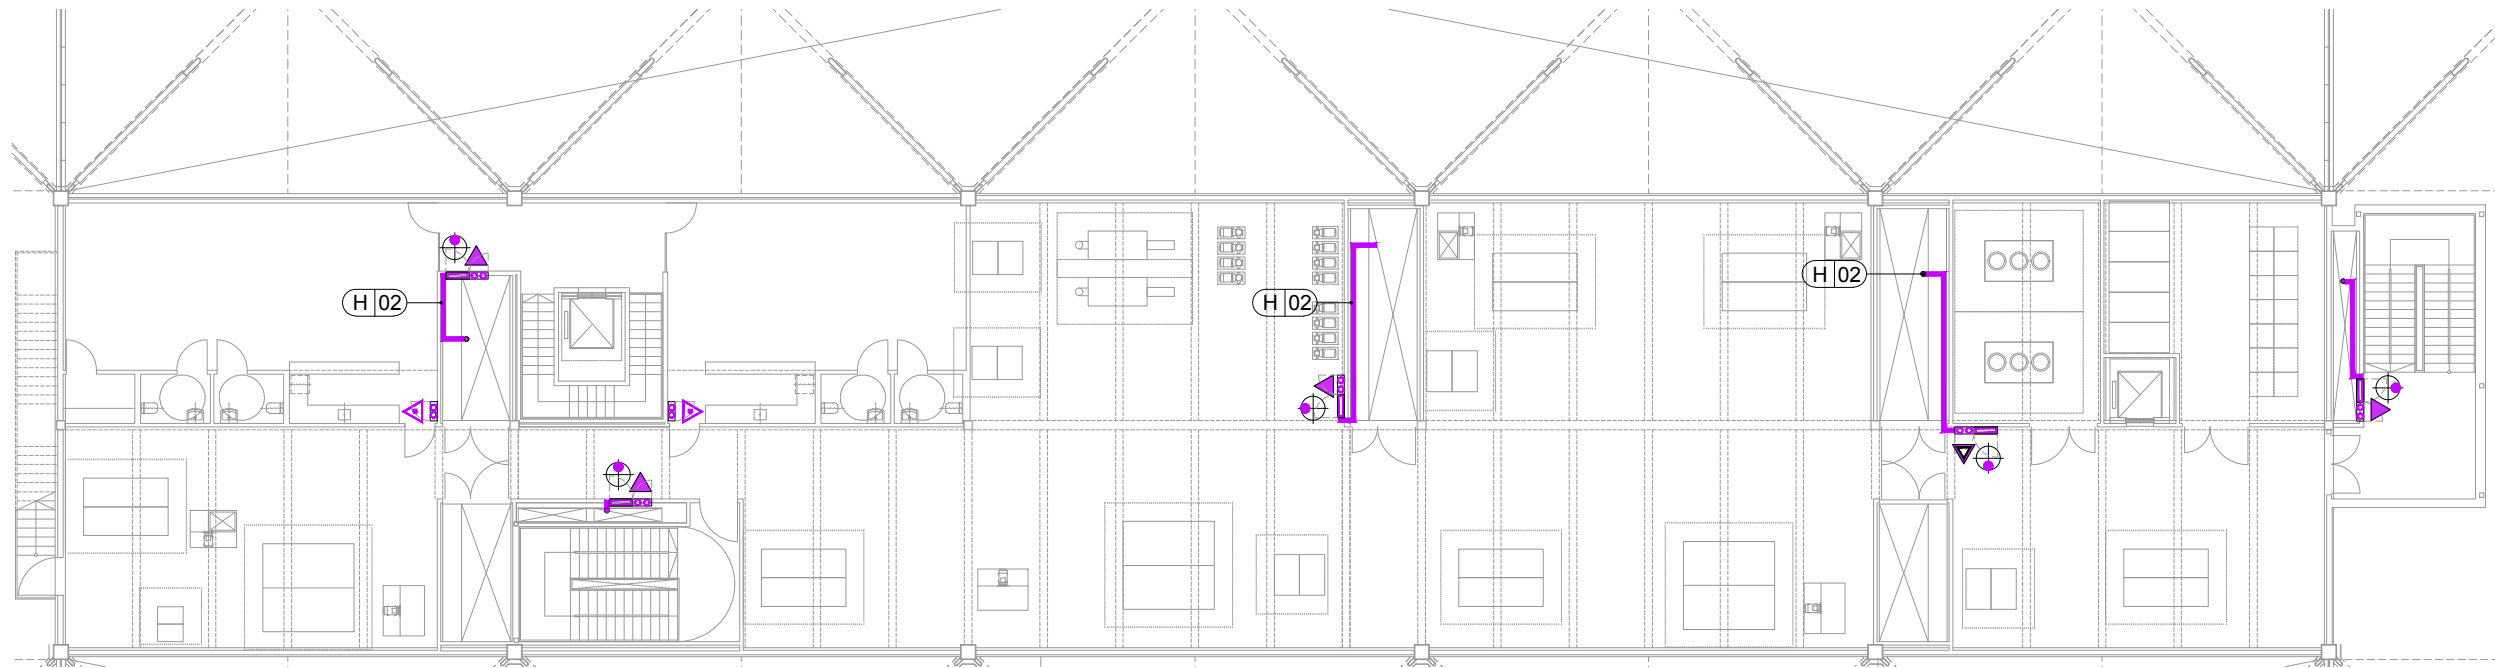

PLANTA 3º PISO - NIVEL +12.30 m
ESCALA 1:250

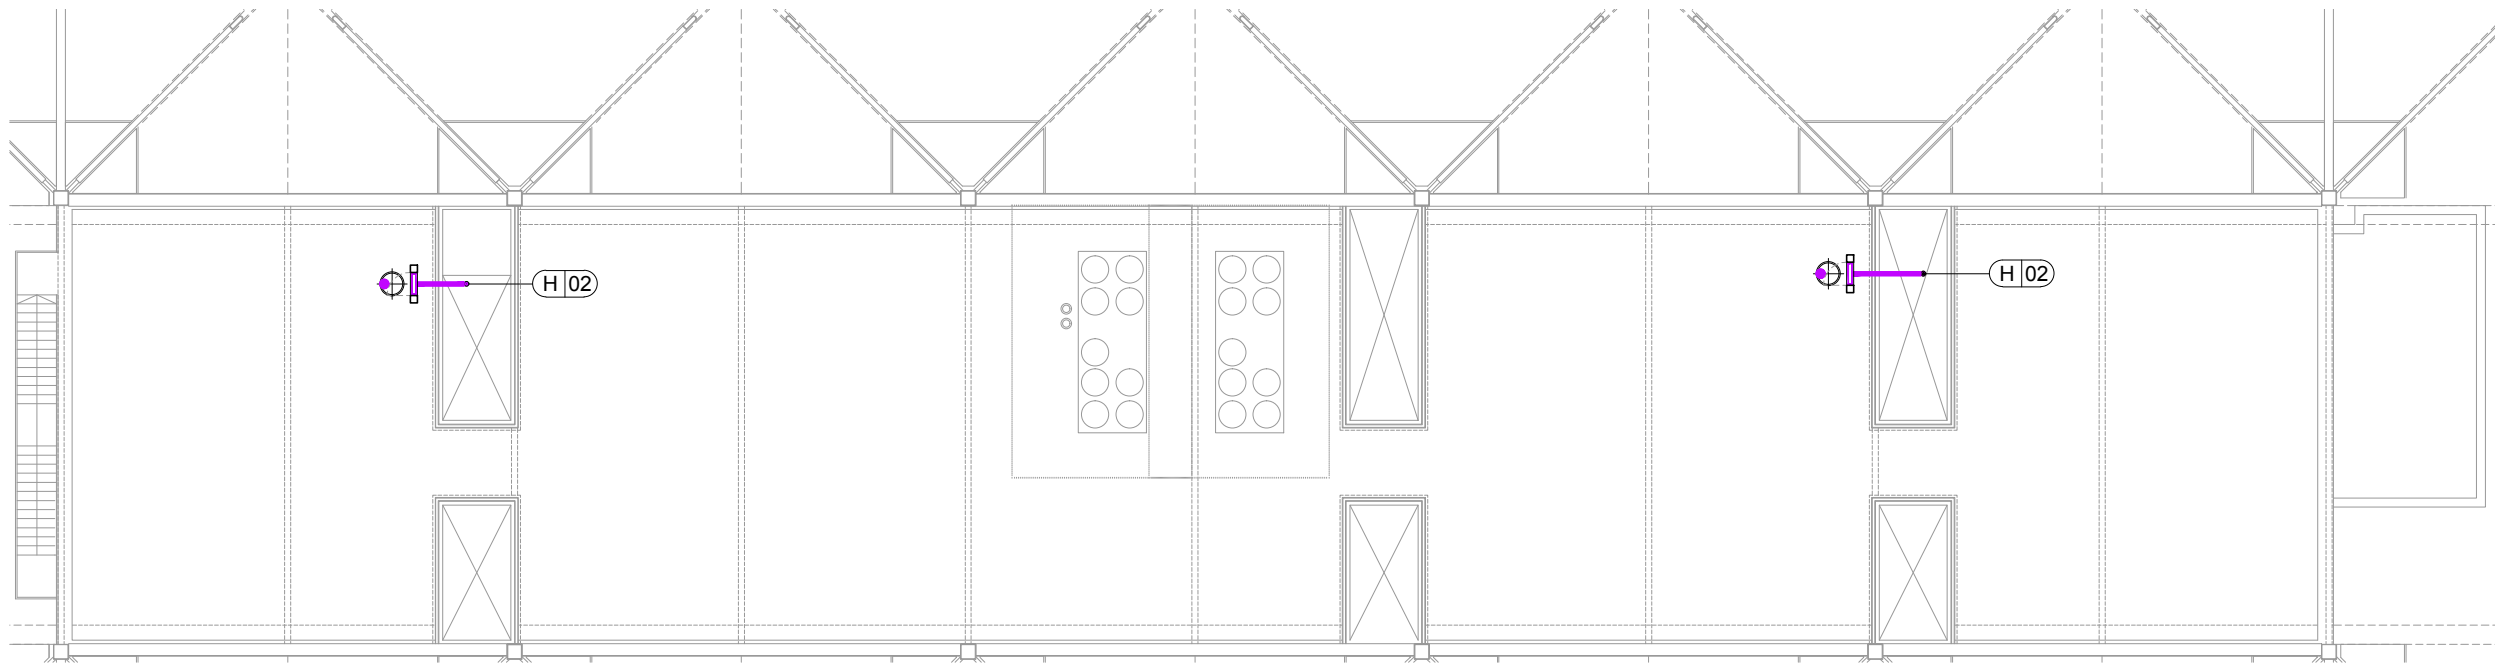

PLANTA 4º PISO - NIVEL +16.30 m
ESCALA 1:250

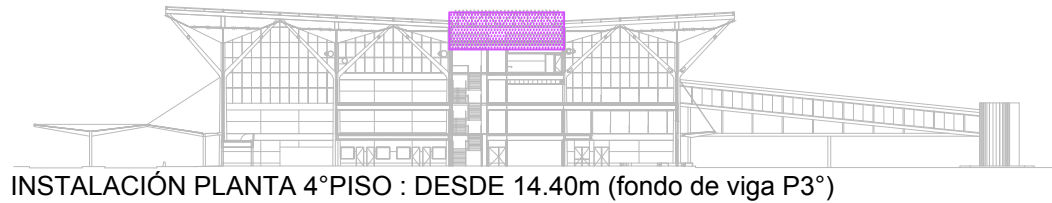

U.P.E. UNIDAD DE PROYECTOS ESPECIALES	OBRA:NUEVA TERMINAL AEROPUERTO INTERNACIONAL ROSARIO			
	PLANO: HIDRANTES Y MANGUERAS--PLANTAS 3ºP Y 4ºP. CORTE			
	ARCHIVO: AIR.II.02_18.1 PLANTAS Y CORTES			
AIR AEROPUERTO INTERNACIONAL ROSARIO	SECRETARIA DE ARQUITECTURA: Arq. Silvana Codina	3		
	DIRECTOR UPE: Arq. L. Leonart	2		
	COORDINADORA UPE: Arq. M. Dávola	1	08/11/17	EMISION
DIBUJÓ: LT				
08 11 2017		ESCALA: 1:250		
GOBIERNO DE SANTA FE MINISTERIO DE OBRAS PUBLICAS Y VIVIENDA			II.05-1	