

P1

CANT.: 1

T1

CANT.: 3

T2

CANT.: 1

DETALLE TAPAS

TAPA DE P.R.F.V.

MARCO DE P.R.F.V.

LOSA DE H°A°


P1 Cantidad: 1

Porton de dos hojas de abrir, de acero, marco de perfil "Z" 50x30x6
Hoja de doble contacto, bastidor interior de perfiles "L" y "T" de 50x4 y doble chapa N° 18.
Cerradura: un a de las hojas tendrá pasador interno, inferior al piso. Tambien se dispondrá de una barra en el interior a 45° con tope en el piso.
Tres bisagras por hojas, especiales para soportar el peso del portón.
Dos cerrojos de seguridad tipo "Trabex" o similar a la altura lógica de accionamiento y llaves unificada.
Pintura : ver Pliego de Especificaciones Técnicas Particulares y General.

P3


CANT.: 1

Detalle "A"

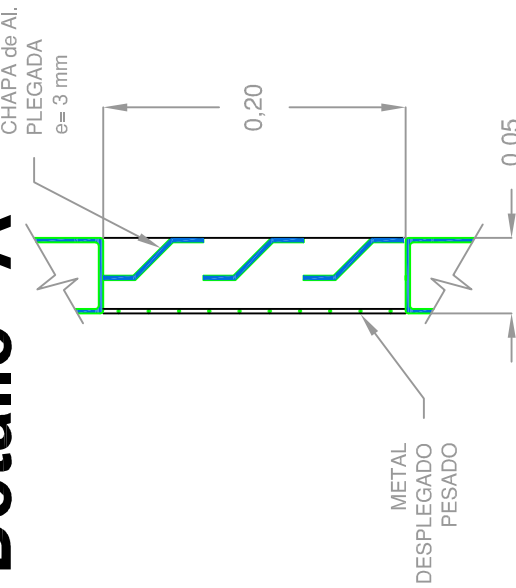

P2

CANT.: 1

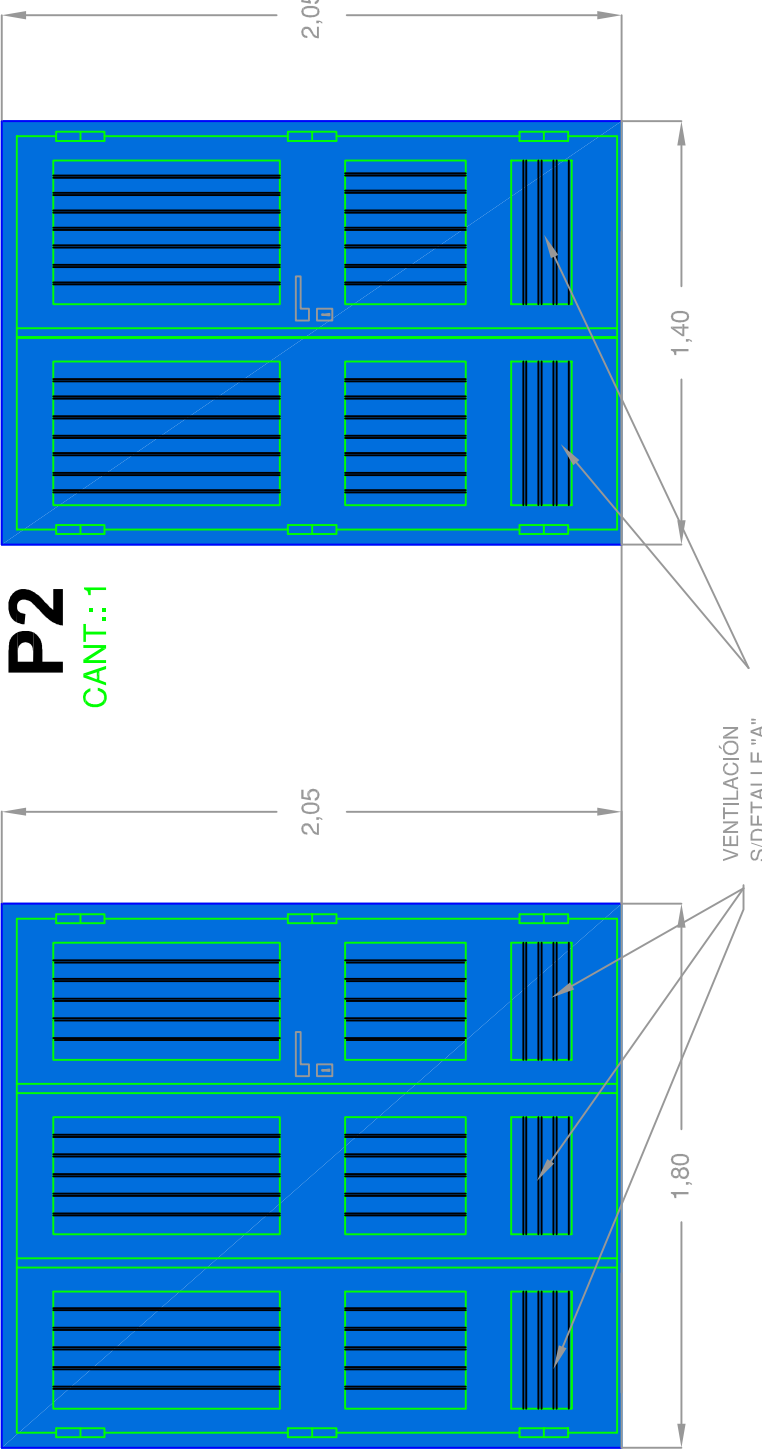

V1

CANT.: 2

P2 Cantidad: 1.

De dos hojas, de perfiles de aluminio pintado, doble contacto, cerradura con llave de doble paleta de seguridad y llaves unificadas.
Marco fasetado con bisagras encastradas y cierre hermético.
En la parte inferior contarán con rejillas de ventilación y malla de cierre.

P3 Cantidad: 1.

De tres hojas, de perfiles de aluminio pintado, doble contacto, cerradura con llave de doble paleta de seguridad y llaves unificadas.
Marco fasetado con bisagras encastradas y cierre hermético.
En la parte inferior contarán con rejillas de ventilación y malla de cierre.

V1 Cantidad: 2

Ciega de ladrillos de vidrio reforzado transparente.

T1 Cantidad: 2 **T2** Cantidad: 1

De P.R.F.V. reforzado con nervios inferiores y marco del mismo material, del tipo antideslizante, con manijas para su remoción, pintadas de color regamentario.



PLANO: RED CLOACAL - ESTACION ELEVADORA.	PLANO: RC-5.
OBRA: INFRAESTRUCTURA B ACERIA - SANTA FE/1 ETAPA.	
UBICACION: SANTA FE / Dpto. LA CAPITAL	
PLANO: OBRA CIVIL - ABERTURAS Y TAPAS DE PRFV.	ESC: