
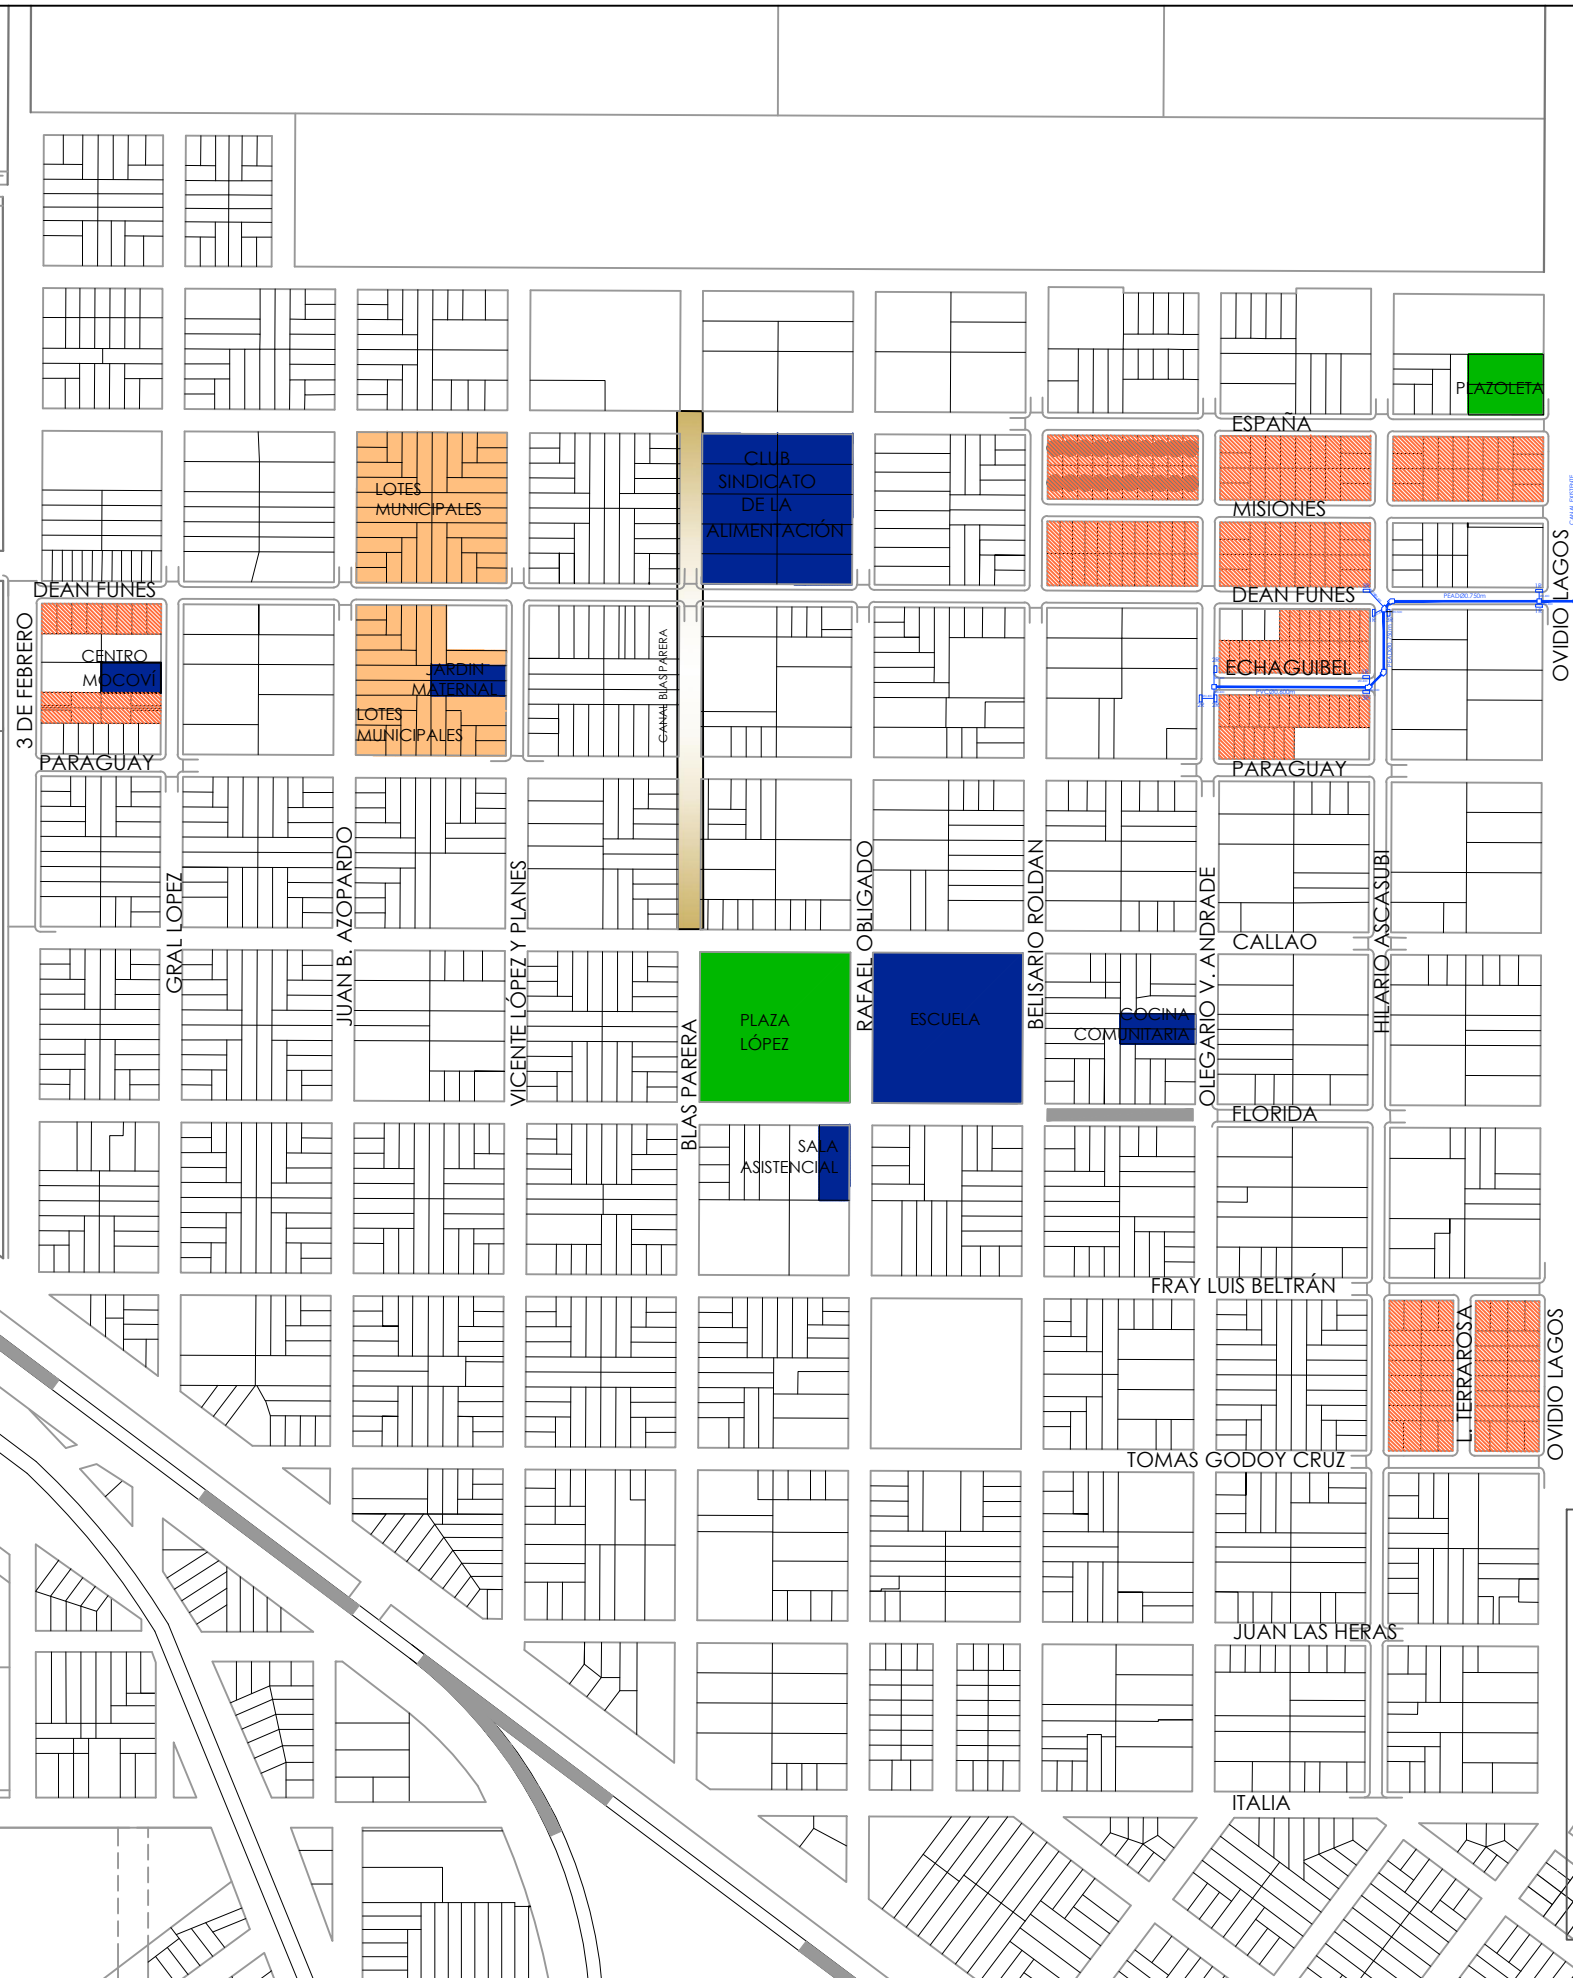


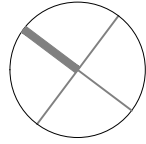

- REFERENCIAS:
- CONDUCTO PRINCIPAL
 - CONEXION SUMIDERO PVC - 1R Ø 2R Ø 0.40m; 3R Ø 0.50m
 - SUMIDERO VERTICAL DE 1, 2 O 3 REJAS
 - CAMARA PARA CONDUCTOS PREFABRICADOS
 - CAMARA PARA CAMBIO DE DIRECCION CONDUCTOS PREFABRICADOS
 - CABEZAL DE ALCANTARILLA S/ PT VIALIDAD PROVINCIAL