

REVESTIMIENTO DE CH*
TRAPEZOIDAL PREPINTADA (COLOR NEGRO) COLOCACIÓN EN
POSICIÓN HORIZONTAL
CENEFAS DE CH* PREPINTADA (COLOR NEGRO) N°22


LETRA CORPÓREA DE CHAPA
CON ILUMINACIÓN INTERNA LED.
TIPOGRAFÍA A DEFINIR POR
DIRECCIÓN DE OBRA

CARPINTERÍA DE ALUMINIO


COLUMNA METÁLICA
2 PERFILES "C"

REVESTIMIENTO DE CH*
GALVANIZADA ONDULADA

REJA METÁLICA

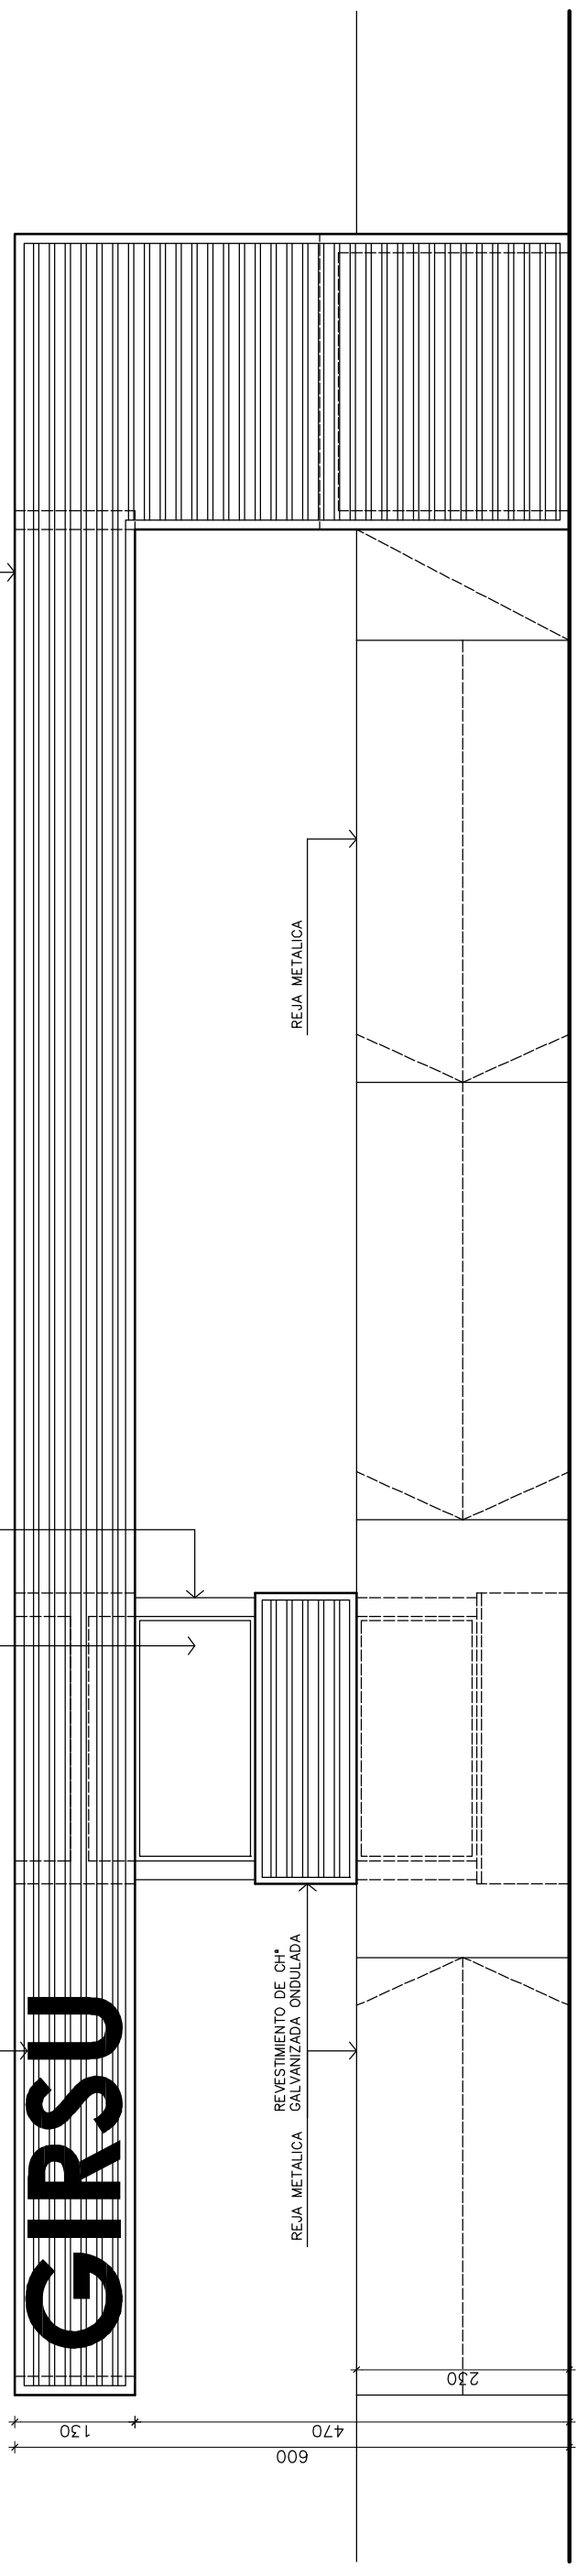

VISTA SUR

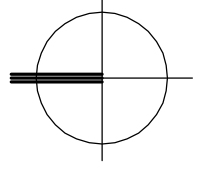

**PLANO NO APTO
PARA CONSTRUIR**

DISPOSICIÓN FINAL DE RESIDUOS DE LA LOCALIDAD DE VA. GDOR. GÁLVEZ.
Movimiento de suelos, materiales y ejecución de infraestructura.
Recepción de residuos sólidos urbanos.



Gobierno de la Provincia de Santa Fe

OBRA: CENTRO GIRSU
SECTOR INGRESO
PLANO: OFICINA DE CONTROL Y PESAJE
Y SALA DE ESPERA RECOLECTORES

RELEVAMIENTO: SP
PROYECTO: SP
DIBUJO: NM

15
REVISION :
FECHA: Sep 2015
ESCALAS: 1:75
01