


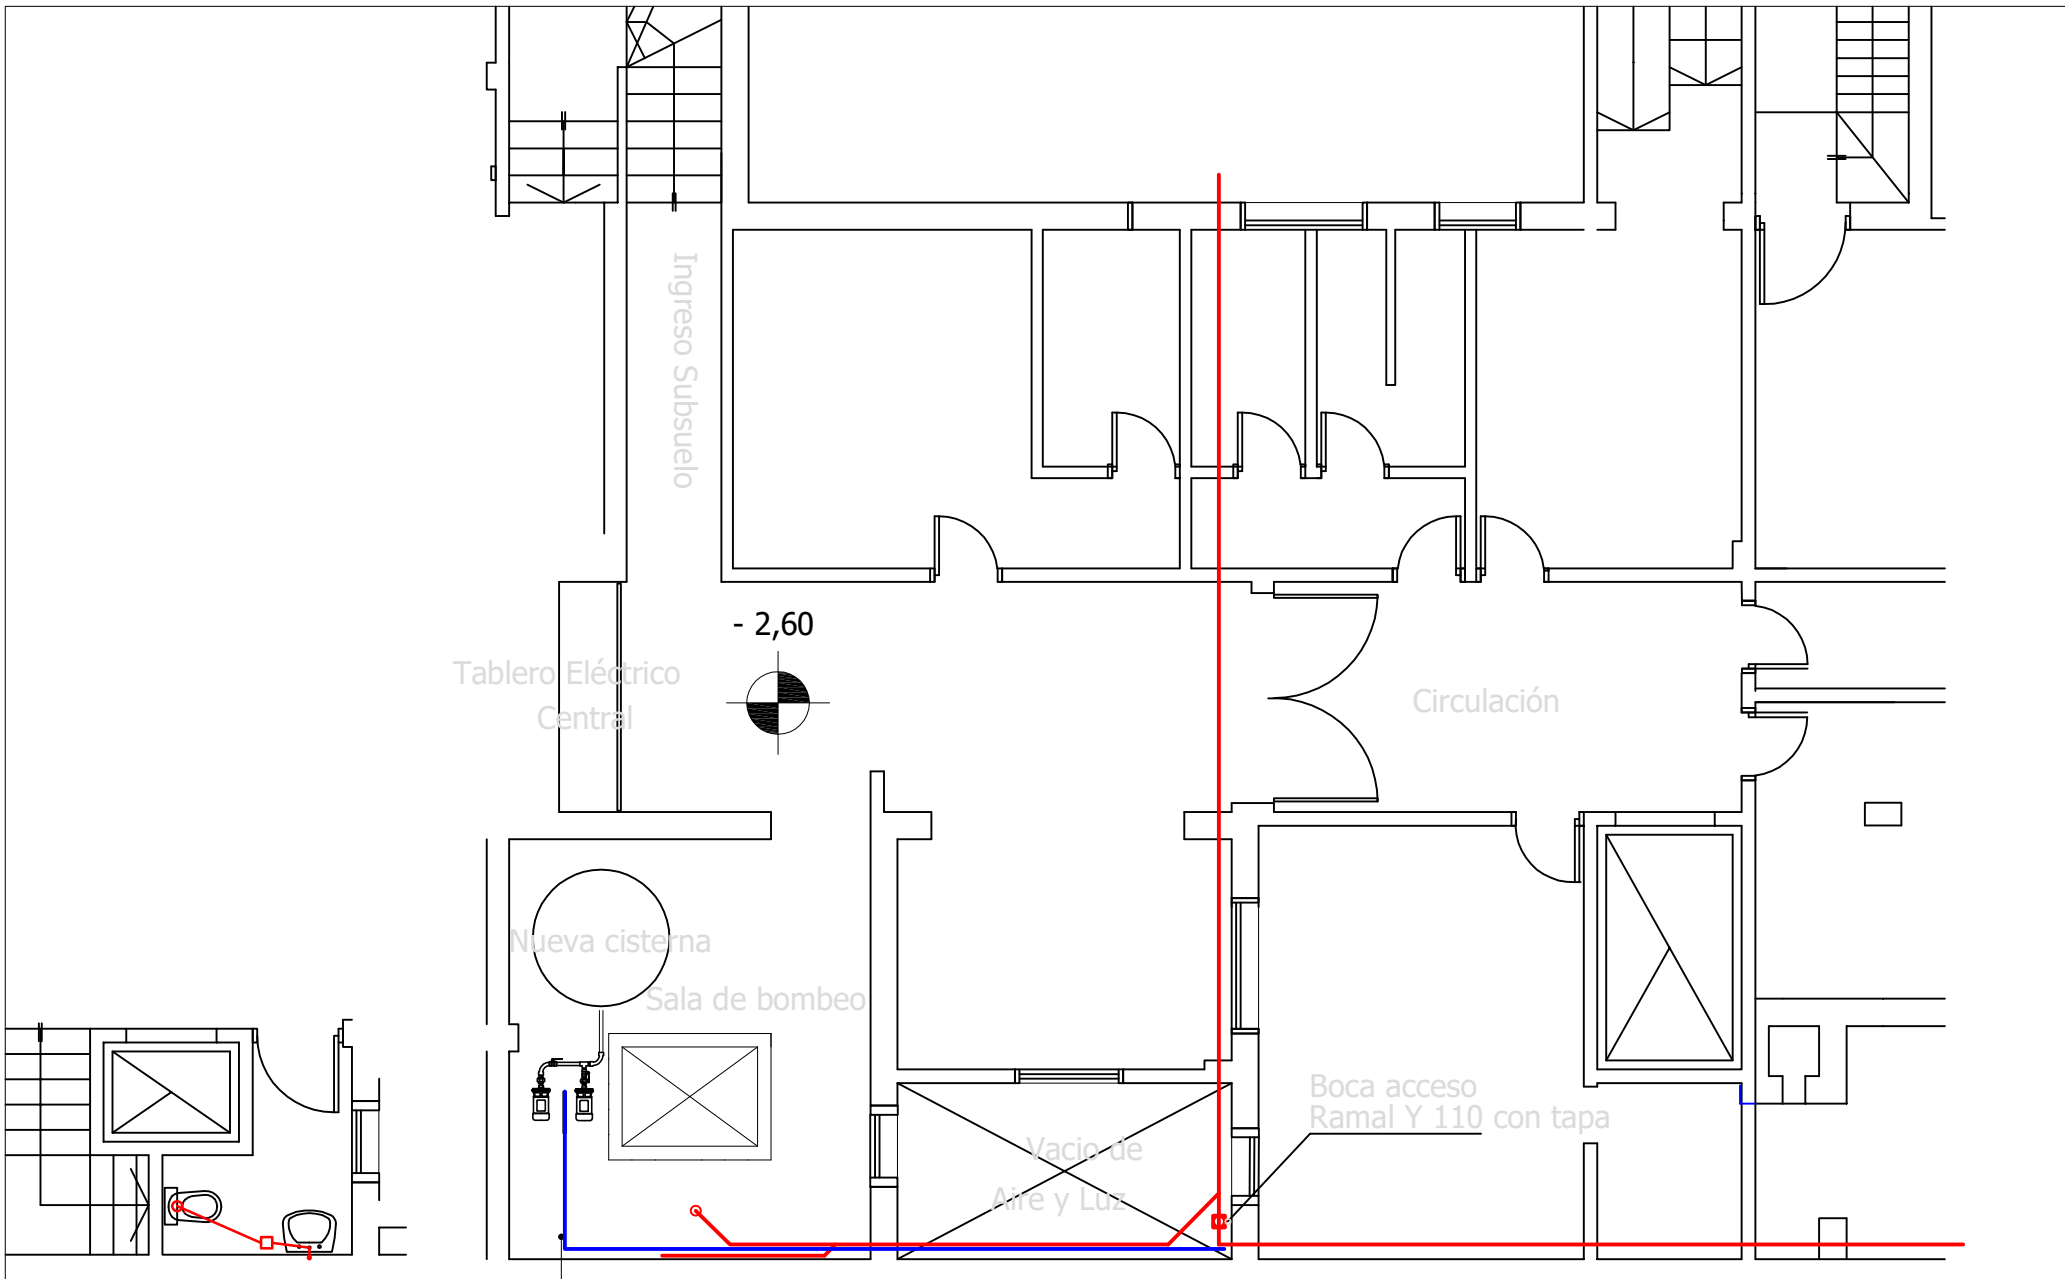

PLANTA SUBSUELO

Esc. 1:100

PLANTA DE:

Ubicación nueva cisterna y reposición de cañería primaria
(según especificaciones)

Refuncionalización baño público en P.B. y reposición de
esqueleto sanitario