

REFERENCIAS:

RETIRO MEMBRANA
ASFALTICA EXISTENTE

NOTA:
TODAS LAS MEDIDAS DEBERAN SER VERIFICADAS EN OBRA.
VER CONDICIONES PLIEGO DE ESPECIFICACIONES TECNICAS PARTICULARES.

OBRA: REFORMA Y ADECUACION COM. 15ta
UBICACION: Sarmiento 4310, S2001IDD Rosario, Santa Fe
G.P.S.: XX° XX' XX" S - XX° XX' XX" O
TEMA: CONSTRUCCION
PLANO: DEMOLICIONES Y RETIROS
DIBUJO: ARQ. ARIEL A. VANADIA
REVISION: ING. ELEC. ARIEL J. ZORZI

PROYECTO:
MINISTERIO DE SEGURIDAD
DE LA PROVINCIA DE SANTA FE


FECHA DE IMPRESION: MES ABRIL DE 2022

PROVINCIA
DE SANTA FE

BA 03/09

MINISTERIO DE
SEGURIDAD

UR2-C15

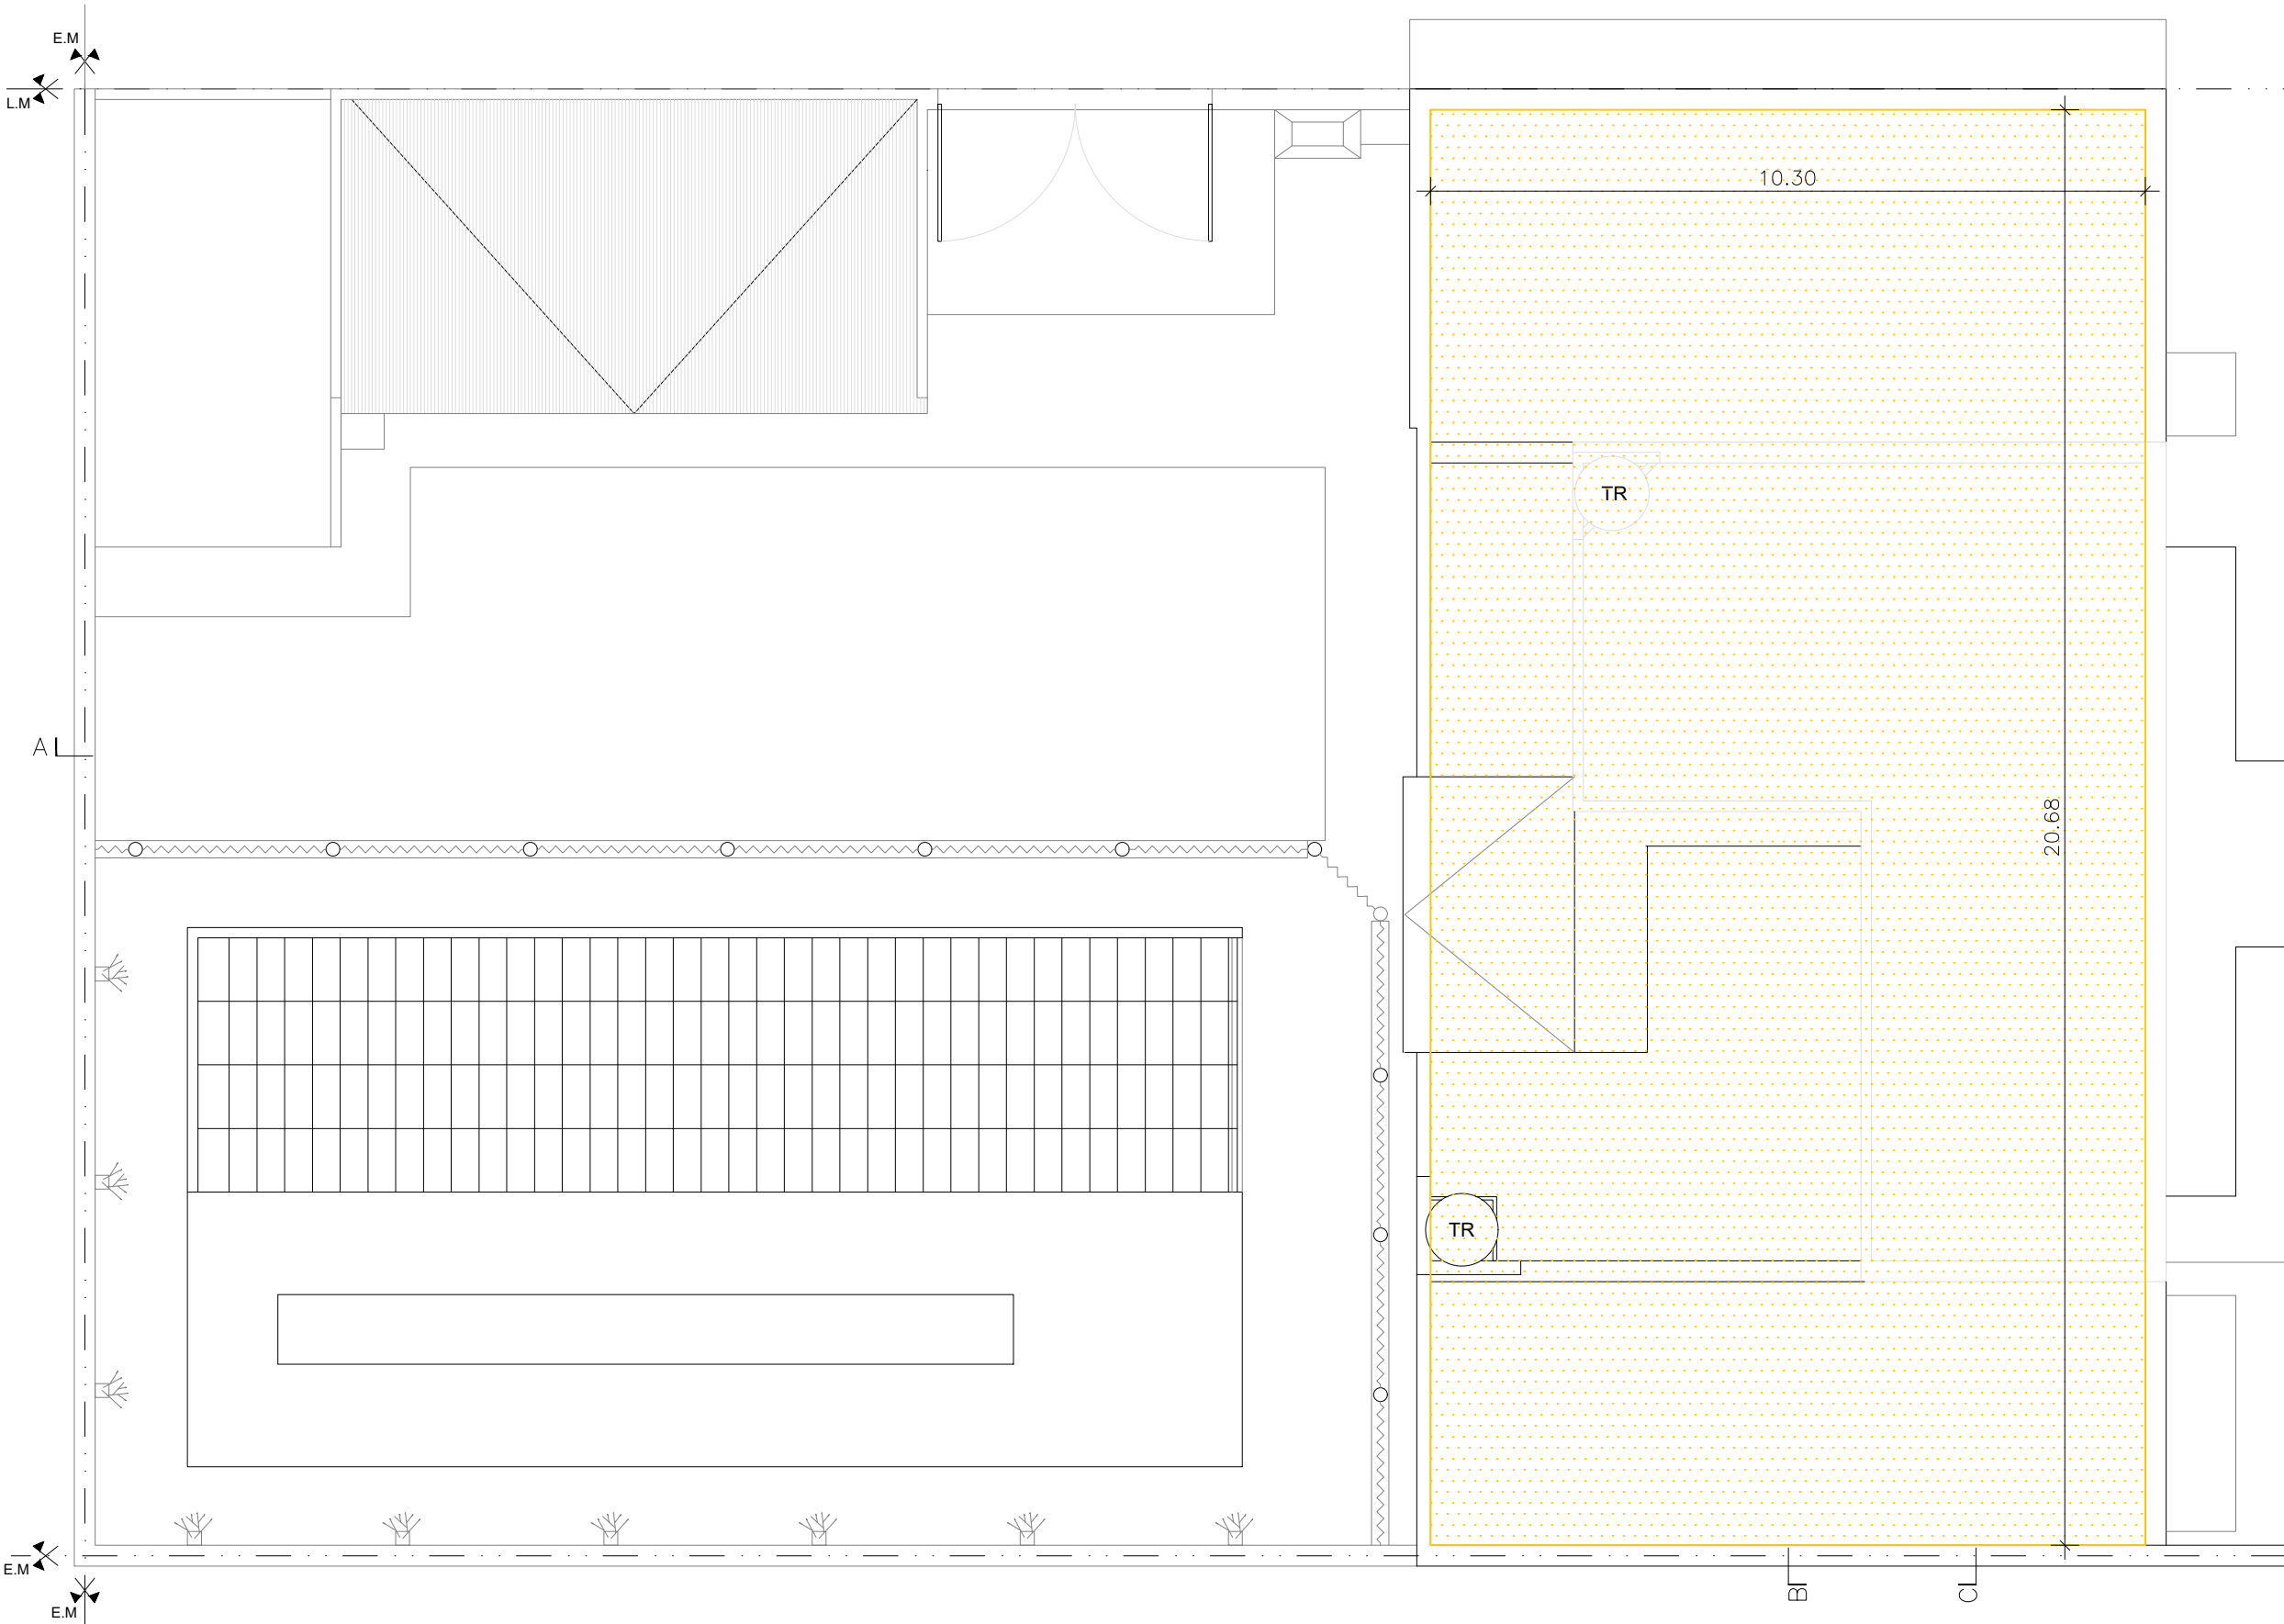

PLANTA DE TECHO
ESC: 1:100

Retiro de cubierta de chapa existentes.
Se demolerán la cubierta de chapa y su estructura de sostén, según indicación en los planos adjuntos. Previamente al inicio de la demolición, se deberá constatar que se haya efectuado el corte de todos los servicios cuyos tendidos se desarrollen sobre los cielorrasos a demoler.