

REFERENCIAS:

PLANTA BAJA:

- 1- INGRESO
- 2- GUARDIA
- 3- OFICINA
- 4- TRANSITORIO
- 5- OFICINA
- 6- OFICINA
- 7- OFICINA
- 8- OFICINA

Nombre de locales:

Cartel de 5cm. de alto y 20cm. de ancho  
Vinilo sobre acrílico espesor 5mm.  
Color y letra a definir con la inspección de obra.  
Pegado con cinta doble faz, +1.60m de piso terminado.

Carteles varios:

Cartel de 29.7cm. de alto y 21cm. de ancho  
Vinilo sobre acrílico espesor 5mm.  
Color y letra a definir con la inspección de obra.  
Pegado con cinta doble faz, +1.60m de piso terminado.

NOTA:  
TODAS LAS MEDIDAS DEBERAN SER VERIFICADAS EN OBRA.  
VER CONDICIONES PLIEGO DE ESPECIFICACIONES TECNICAS PARTICULARES.

OBRA: REFORMA Y ADECUACION COM. 15ta

UBICACION: Sarmiento 4310, S2001IDD Rosario, Santa Fe

G.P.S.: XX° XX' XX" S - XX° XX' XX" O

TEMA: CONSTRUCCION

PLANO: CARTELERIA Y SEÑALETICA

DIBUJO: ARQ. ARIEL A. VANADIA

REVISION: ING. ELEC. ARIEL J. ZORZI

PROYECTO:  
**MINISTERIO DE SEGURIDAD  
DE LA PROVINCIA DE SANTA FE**


FECHA DE IMPRESION: MES ABRIL DE 2022

PROVINCIA  
DE SANTA FE

MINISTERIO DE  
SEGURIDAD

BA 09/09

UR2-C15

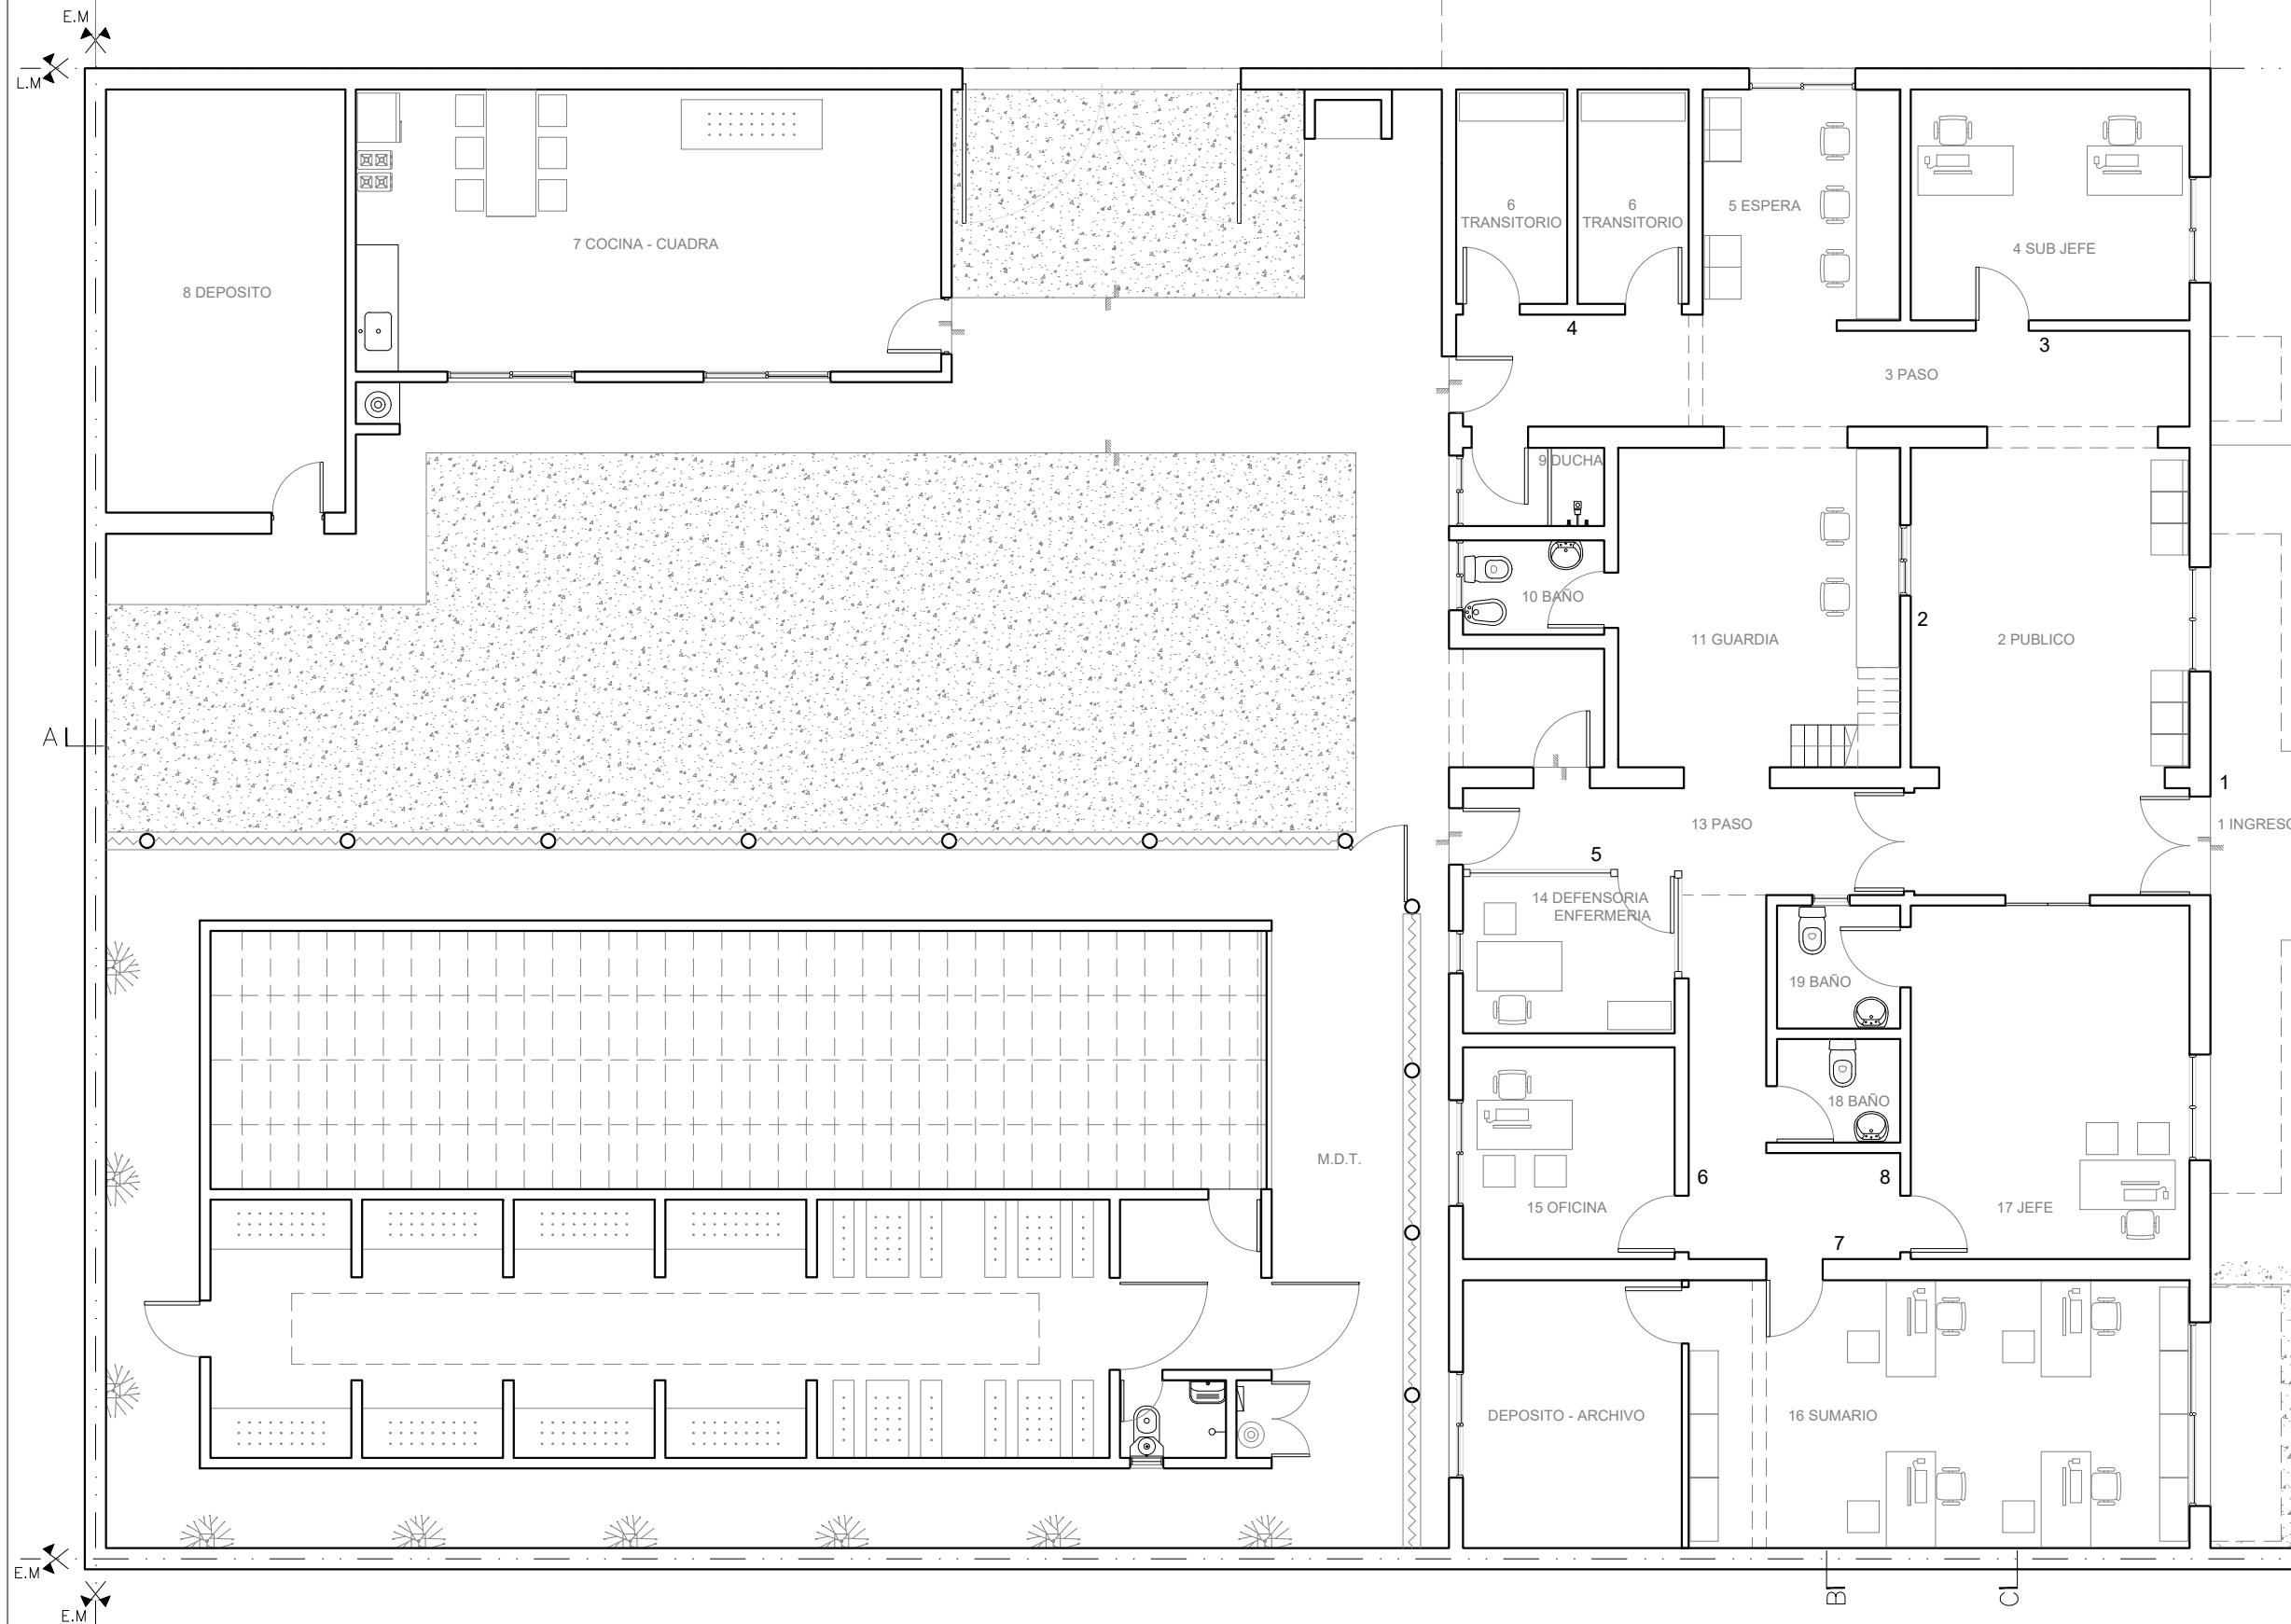

PLANTA BAJA  
ESC: 1:100