


| | | |
|--------------|---|------------------------------------|
| DESIGNACION | R01 - R02 | |
| UBICACION | TRANSITORIOS | |
| CANTIDAD | 2 | |
| GIRO | DERECHO: 01 | IZQUIERDO: 01 |
| TIPO | PUERTA REJA DE REBATIR | |
| PREMARCO | -- | |
| MARCO | HIERRO ANGULO | |
| TAPAJUNTAS | -- | |
| HOJA | HIERRO ANGULO HIERRO REDONDO - PLANCHUELAS | |
| VIDRIO | -- | |
| CONTRAVIDRIO | -- | |
| HERRAJES | MOVIMIENTO | CORRESPONDIENTE PARA LINEA |
| | ACCIONAM. | CORRESPONDIENTE PARA LINEA |
| | SEGURIDAD | PASADOR |
| | OTROS | ANCLAJES |
| PROTECCION | | |
| TERMINACION | ALUMINIO | ANTIOXIDO - SINTETICO COLOR BLANCO |
| | MADERA | -- |

OBSERVACIONES

-TODAS LAS MEDIDAS SE VERIFICARAN EN OBRA

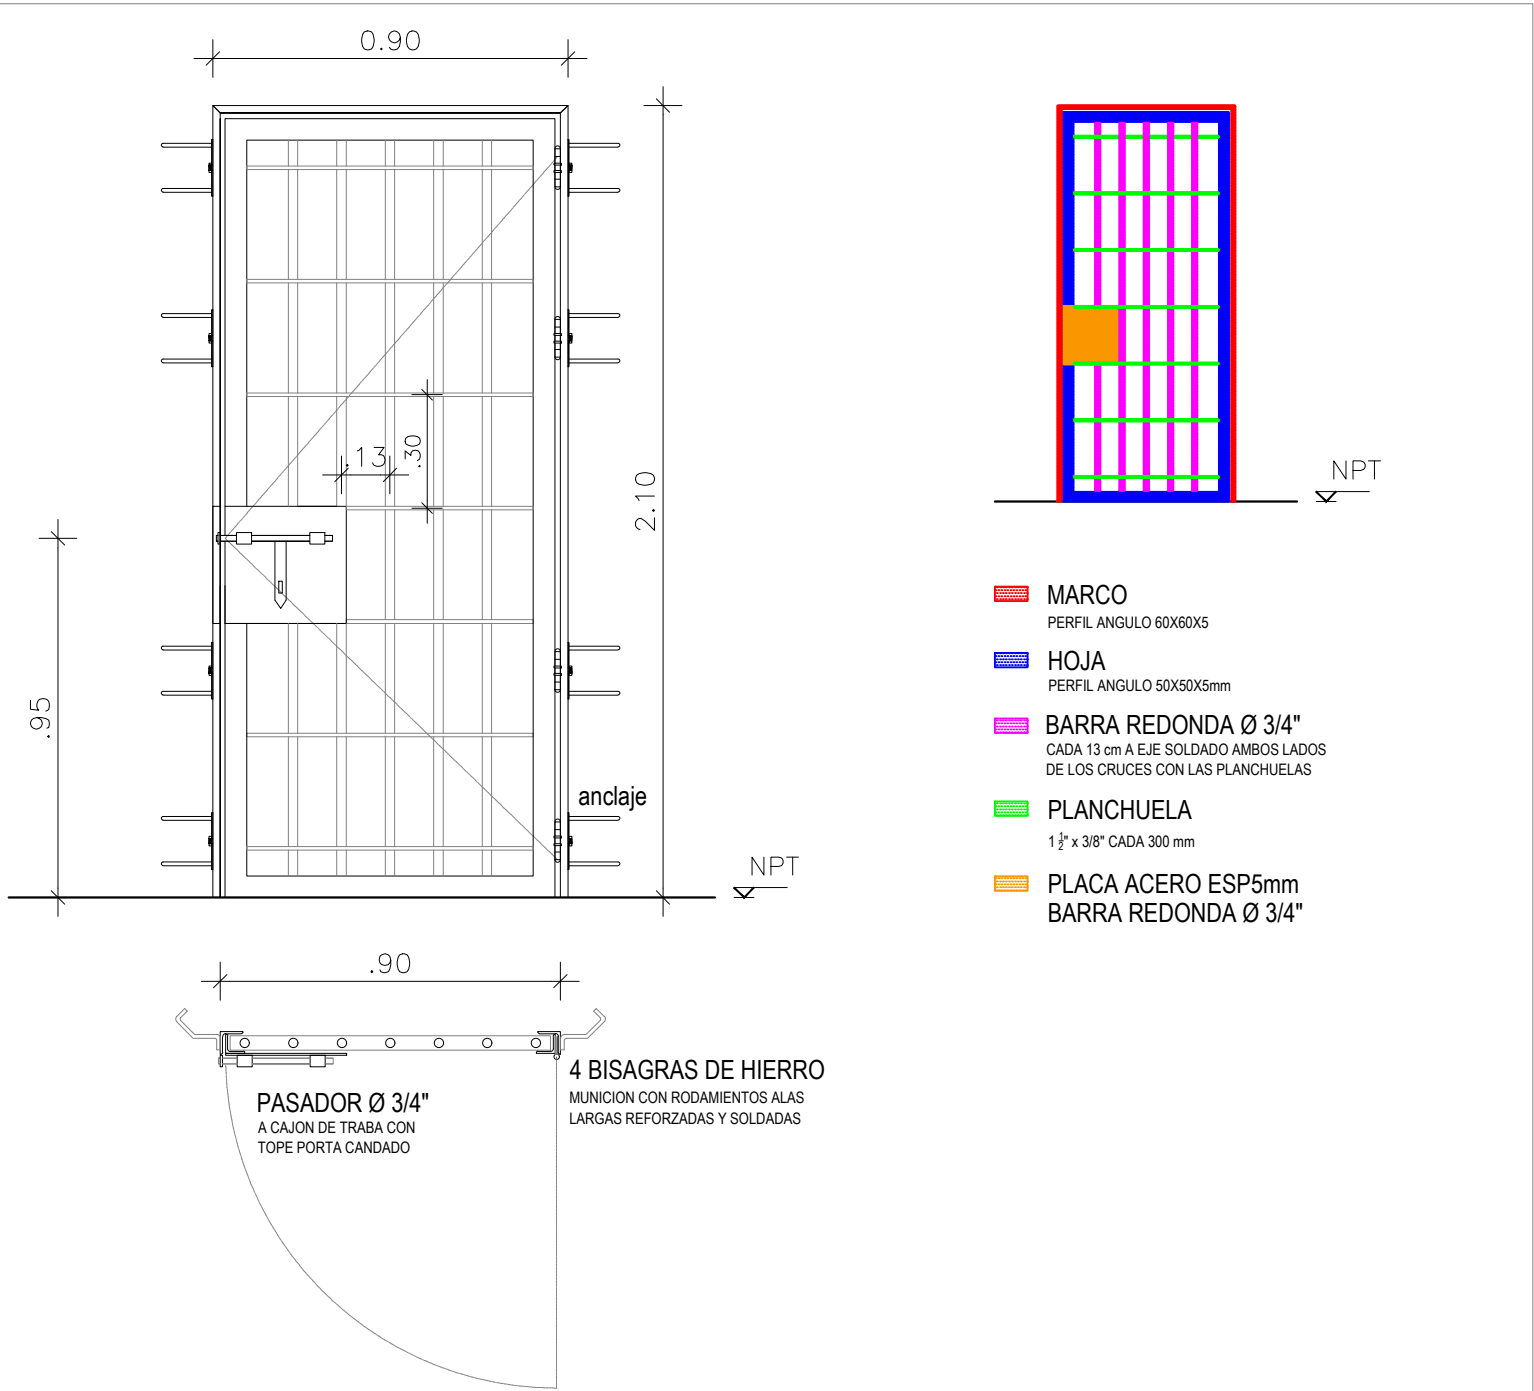

REJAS:

Protección anticorrosiva, antióxido y tres manos de pintura sintética de terminación, color a definir por la Inspección de obra.



NOTA:

TODAS LAS MEDIDAS DEBERAN SER VERIFICADAS EN OBRA.

VER CONDICIONES PLIEGO DE ESPECIFICACIONES TECNICAS PARTICULARES.

OBRA: REFORMA Y ADECUACION COM. 15ta

UBICACION: Sarmiento 4310, S2001IDD Rosario, Santa Fe

G.P.S.: XX° XX' XX" S - XX° XX' XX" O

TEMA: CARPINTERIAS Y CERRAMIENTOS

PLANO: PLANILLA

DIBUJO: ARQ. ARIEL A. VANADIA

REVISION: ING. ELEC. ARIEL J. ZORZI

PROYECTO:

MINISTERIO DE SEGURIDAD

DE LA PROVINCIA DE SANTA FE

FECHA DE IMPRESION: MES ABRIL DE 2022