

REFERENCIAS:

NUCLEOS SANITARIOS

ARTEFACTOS, GRIFERIAS Y ACCESORIOS
Grifería para pileta cocina Monocomando. - FV Arizona, o similar superior calidad.
Grifería para lavatorios baño Monocomando. - FV Arizona, o similar superior calidad.
Grifería para bidet. - FV Arizona, o similar superior calidad.
Grifería para ducha Monocomando. - FV Arizona, o similar superior calidad.
Accesorios para baño porta papel higienico y barral toallero 42cm - FV Arizona, o similar superior calidad.
Accesorios para ducha percha - FV Arizona, o similar superior calidad.

DESAGÜE SPLIT A SISTEMA CLOACAL

DESAGÜE SPLIT A CIELO ABIERTO

NOTA:
TODAS LAS MEDIDAS DEBERAN SER VERIFICADAS EN OBRA.
VER CONDICIONES PLIEGO DE ESPECIFICACIONES TECNICAS PARTICULARES.

OBRA: REFORMA Y ADECUACION COM. 15ta

UBICACION: Sarmiento 4310, S2001IDD Rosario, Santa Fe

G.P.S.: XX° XX' XX" S - XX° XX' XX" O

TEMA: INST. SANITARIA

PLANO: CLOACAL

DIBUJO: ARQ. ARIEL A. VANADIA

REVISION: ING. ELEC. ARIEL J. ZORZI

PROYECTO:
MINISTERIO DE SEGURIDAD
DE LA PROVINCIA DE SANTA FE


FECHA DE IMPRESION: MES ABRIL DE 2022

PROVINCIA
DE SANTA FE

MINISTERIO DE
SEGURIDAD

IS 01/03

UR2-C15

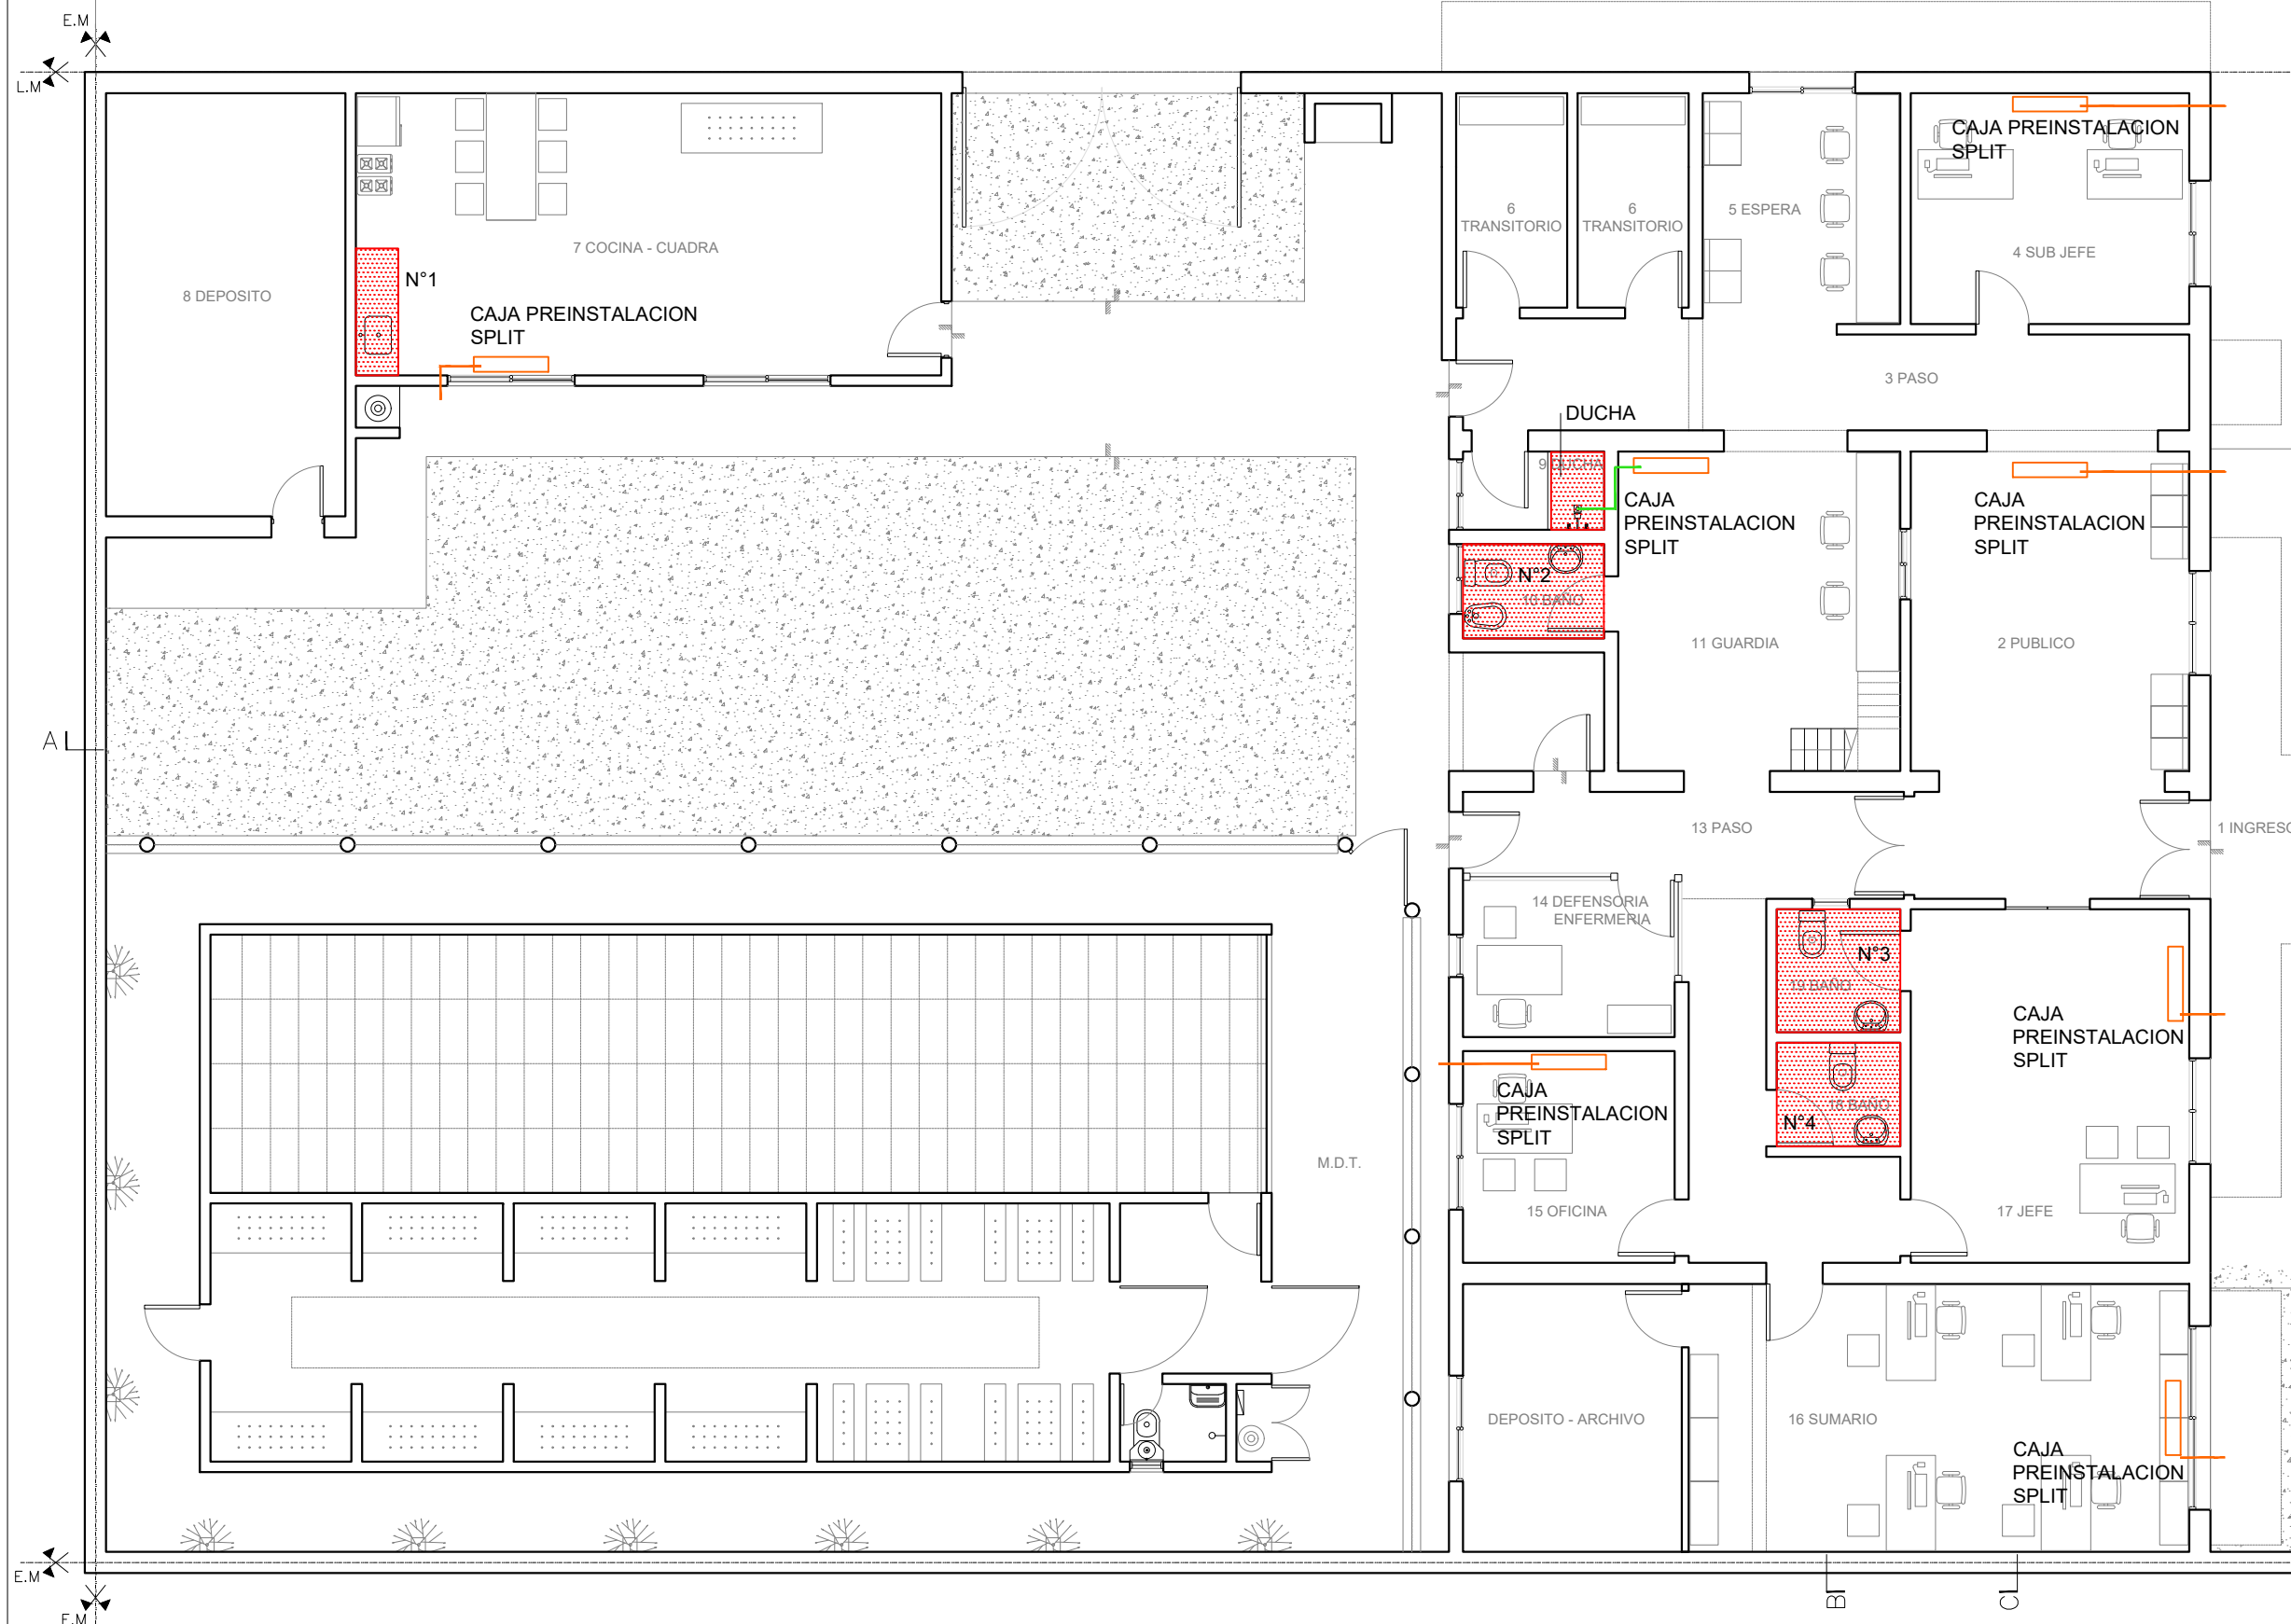

PLANTA BAJA
ESC: 1:100