

REFERENCIAS:

MEMBRANA ASFALTICA

Limpieza de superficie
Aplicación de imprimación base solvente (secado rápido) a la superficie existente.
Colocación de **Membrana** GEOTEXTIL 40 KG totalmente adherida.
Pintura acrílica hasta saturar membrana
Sellado de Perímetro, Solapes (encimado)

NOTA:
TODAS LAS MEDIDAS DEBERAN SER VERIFICADAS EN OBRA.
VER CONDICIONES PLIEGO DE ESPECIFICACIONES TECNICAS PARTICULARES.



OBRA: REFORMA Y ADECUACION COM. 15ta
UBICACION: Sarmiento 4310, S2001IDD Rosario, Santa Fe
G.P.S.: XX° XX' XX" S - XX° XX' XX" O
TEMA: INST. SANITARIA
PLANO: PLUVIAL
DIBUJO: ARQ. ARIEL A. VANADIA
REVISION: ING. ELEC. ARIEL J. ZORZI

PROYECTO:
MINISTERIO DE SEGURIDAD
DE LA PROVINCIA DE SANTA FE


FECHA DE IMPRESION: MES ABRIL DE 2022

PROVINCIA
DE SANTA FE

MINISTERIO DE
SEGURIDAD

IS 02/03

UR2-C15

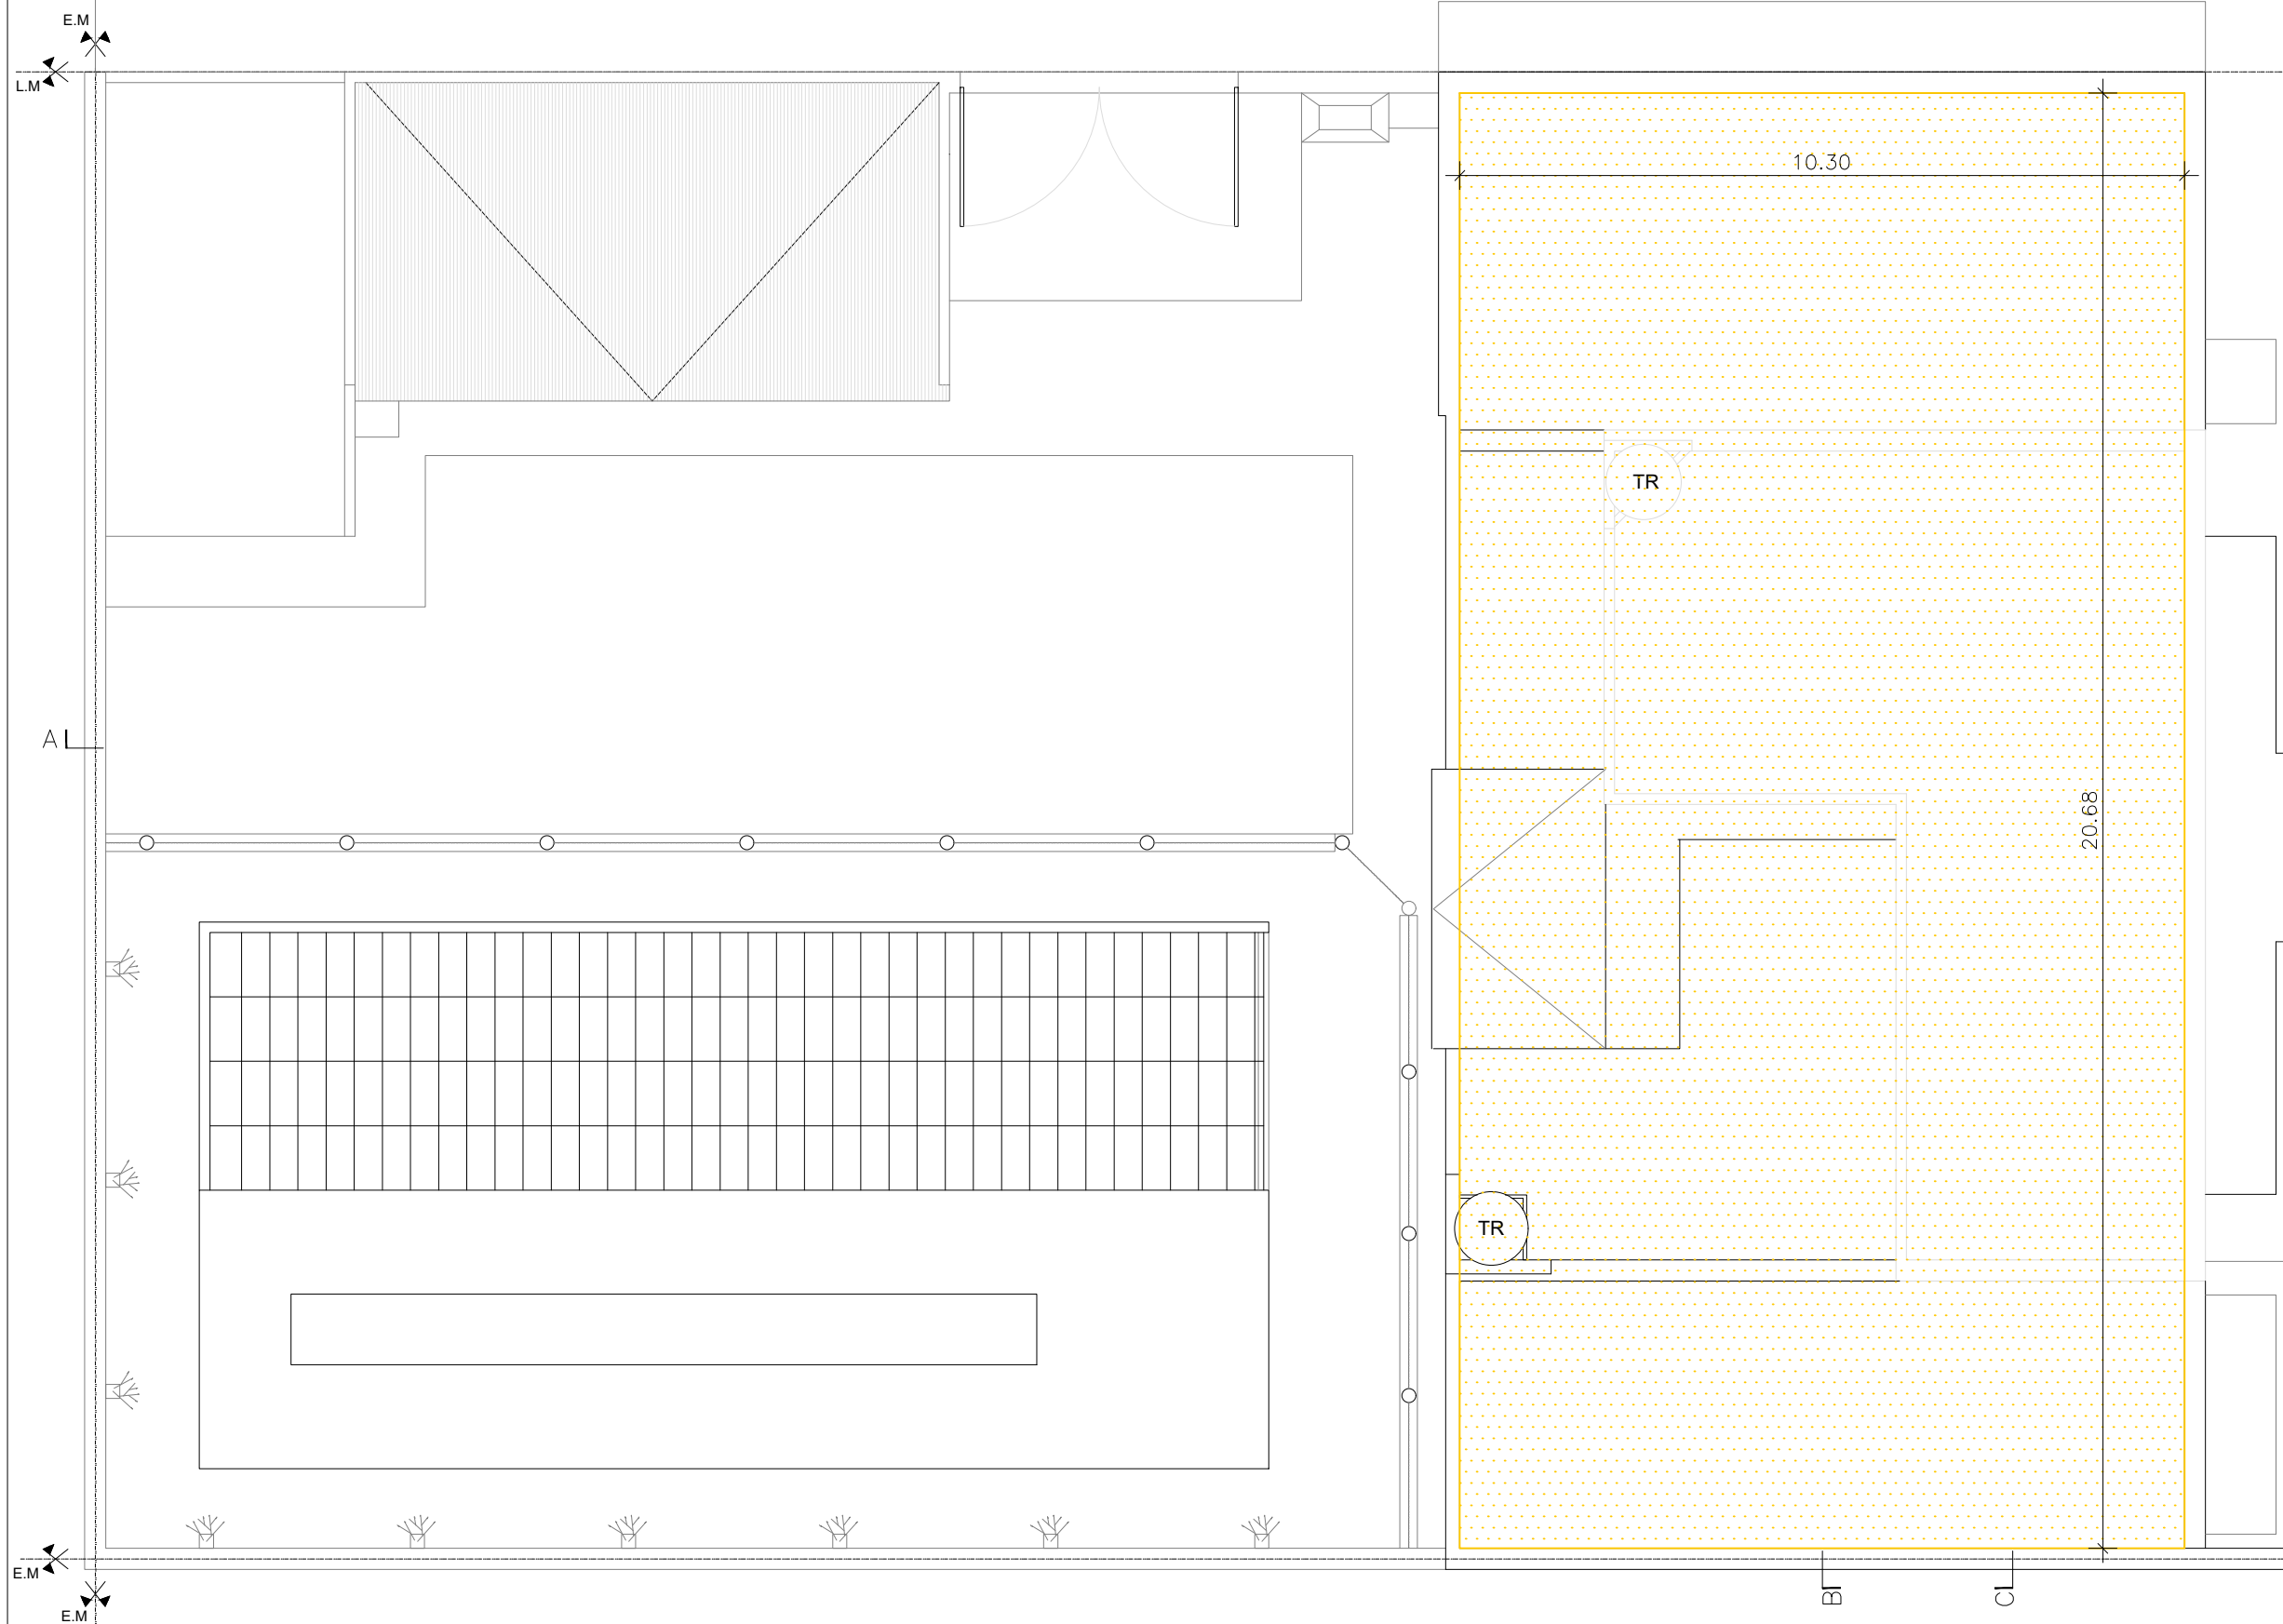

PLANTA DE TECHO
ESC: 1:100