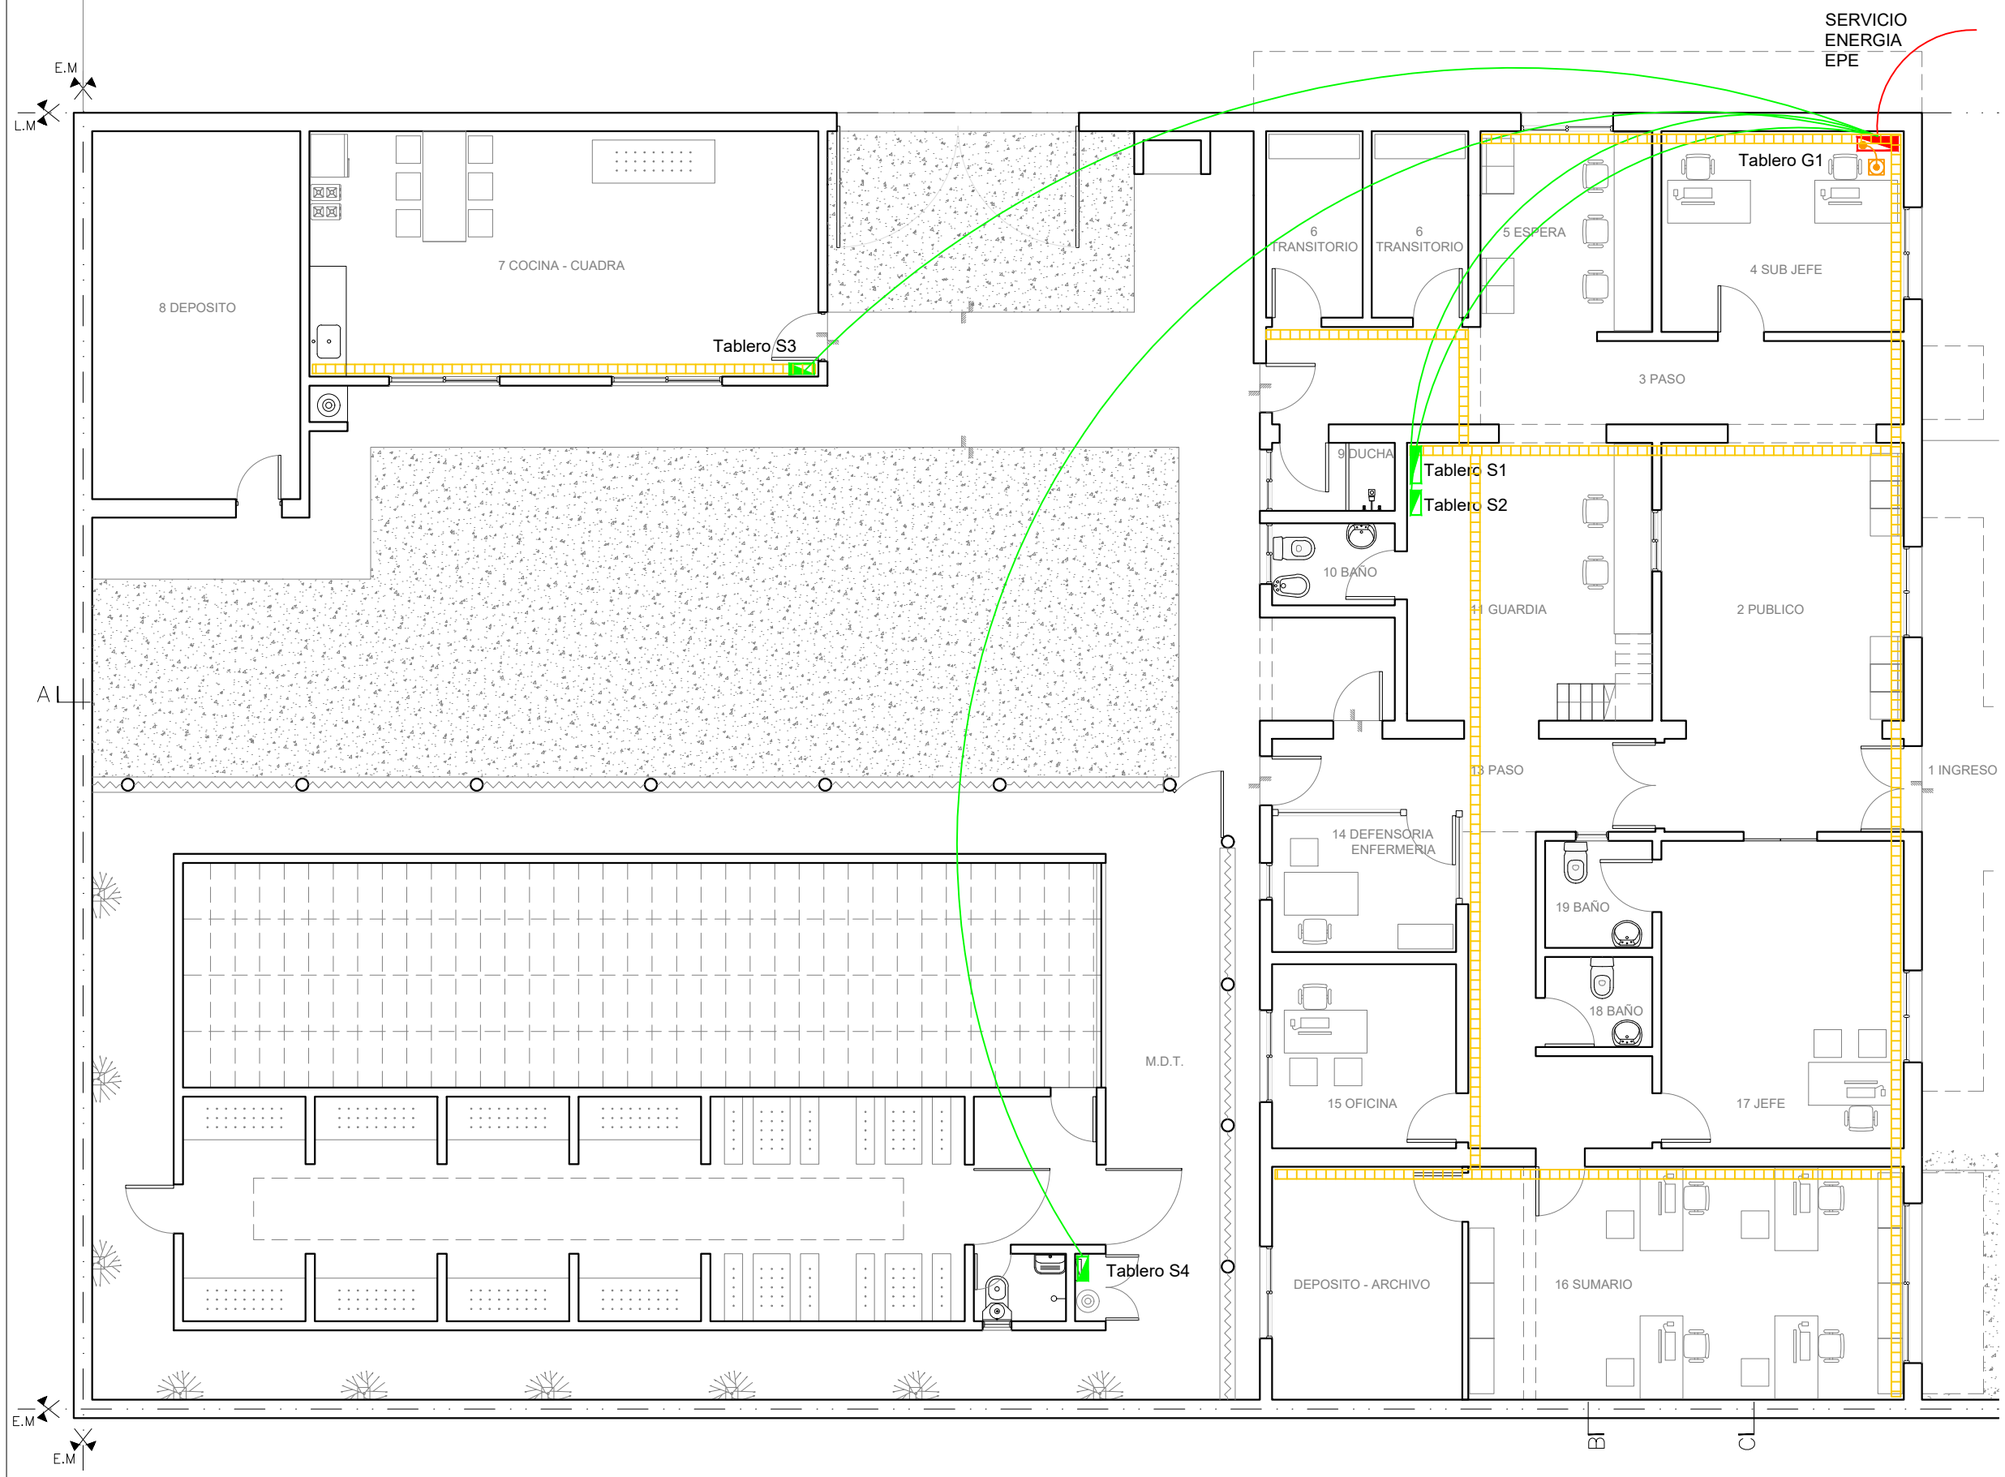

PLANTA BAJA
ESC: 1:100

FOLIO Nº
MS

REFERENCIAS:

- CAMARA Y CAÑERO
- CABLECANAL 100X45
- BANDEJA ELECTRICIDAD
- TABLERO GRAL.
- ALIMENTACION A T. GRAL.
- TABLERO SECCIONAL
- ALIMENTACION A T. SECC.
- PUESTA A TIERRA

En general, en toda la instalación se deberá utilizar sistema de instalaciones a la vista, cumpliendo con las normas y reglamentos vigentes. Daisa o similares características.

Para puestos de trabajo se utilizará una línea horizontal de zocaloducto con tapa y accesorios. Cable Canal 100x45 Dexson Shneider Electric o similares características

Para instalaciones embutidas se utilizará caño y accesorios línea semipesado.

NOTA:
TODAS LAS MEDIDAS DEBERAN SER VERIFICADAS EN OBRA.
VER CONDICIONES PLIEGO DE ESPECIFICACIONES TECNICAS PARTICULARES.

OBRA: REFORMA Y ADECUACION COM. 15ta

UBICACION: Sarmiento 4310, S2001IDD Rosario, Santa Fe

G.P.S.: XX° XX' XX" S - XX° XX' XX" O

TEMA: INST. ELECTRICA

PLANO: FUERZA MOTRIZ - DESCARGA TIERRA

DIBUJO: ARQ. ARIEL A. VANADIA

REVISION: ING. ELEC. ARIEL J. ZORZI

PROYECTO:
MINISTERIO DE SEGURIDAD
DE LA PROVINCIA DE SANTA FE

FECHA DE IMPRESION: MES ABRIL DE 2022

PROVINCIA DE SANTA FE

MINISTERIO DE SEGURIDAD

IE 01/04

UR2-C15