

REFERENCIAS:



EXTRACTOR 150

Extractor monofasico para cumplir con las ventilaciones y los m3 de renovación de aire según local. (200m3/h).



PERSIANA DE
CHAPA 20x20

Salida al exterior con terminación de persiana rejilla móvil.



UNIDAD INTERIOR



UIDAD EXTERIOR

NOTA:
TODAS LAS MEDIDAS DEBERAN SER VERIFICADAS EN OBRA.
VER CONDICIONES PLIEGO DE ESPECIFICACIONES TECNICAS PARTICULARES.

OBRA: REFORMA Y ADECUACION COM. 15ta

UBICACION: Sarmiento 4310, S2001IDD Rosario, Santa Fe

G.P.S.: XX° XX' XX" S - XX° XX' XX" O

TEMA: INST. TERMOMECANICA

PLANO: GEOMETRALES

DIBUJO: ARQ. ARIEL A. VANADIA

REVISION: ING. ELEC. ARIEL J. ZORZI

PROYECTO:
MINISTERIO DE SEGURIDAD
DE LA PROVINCIA DE SANTA FE


FECHA DE IMPRESION: MES ABRIL DE 2022

PROVINCIA
DE SANTA FE

MINISTERIO DE
SEGURIDAD

IT 01/02

UR2-C15

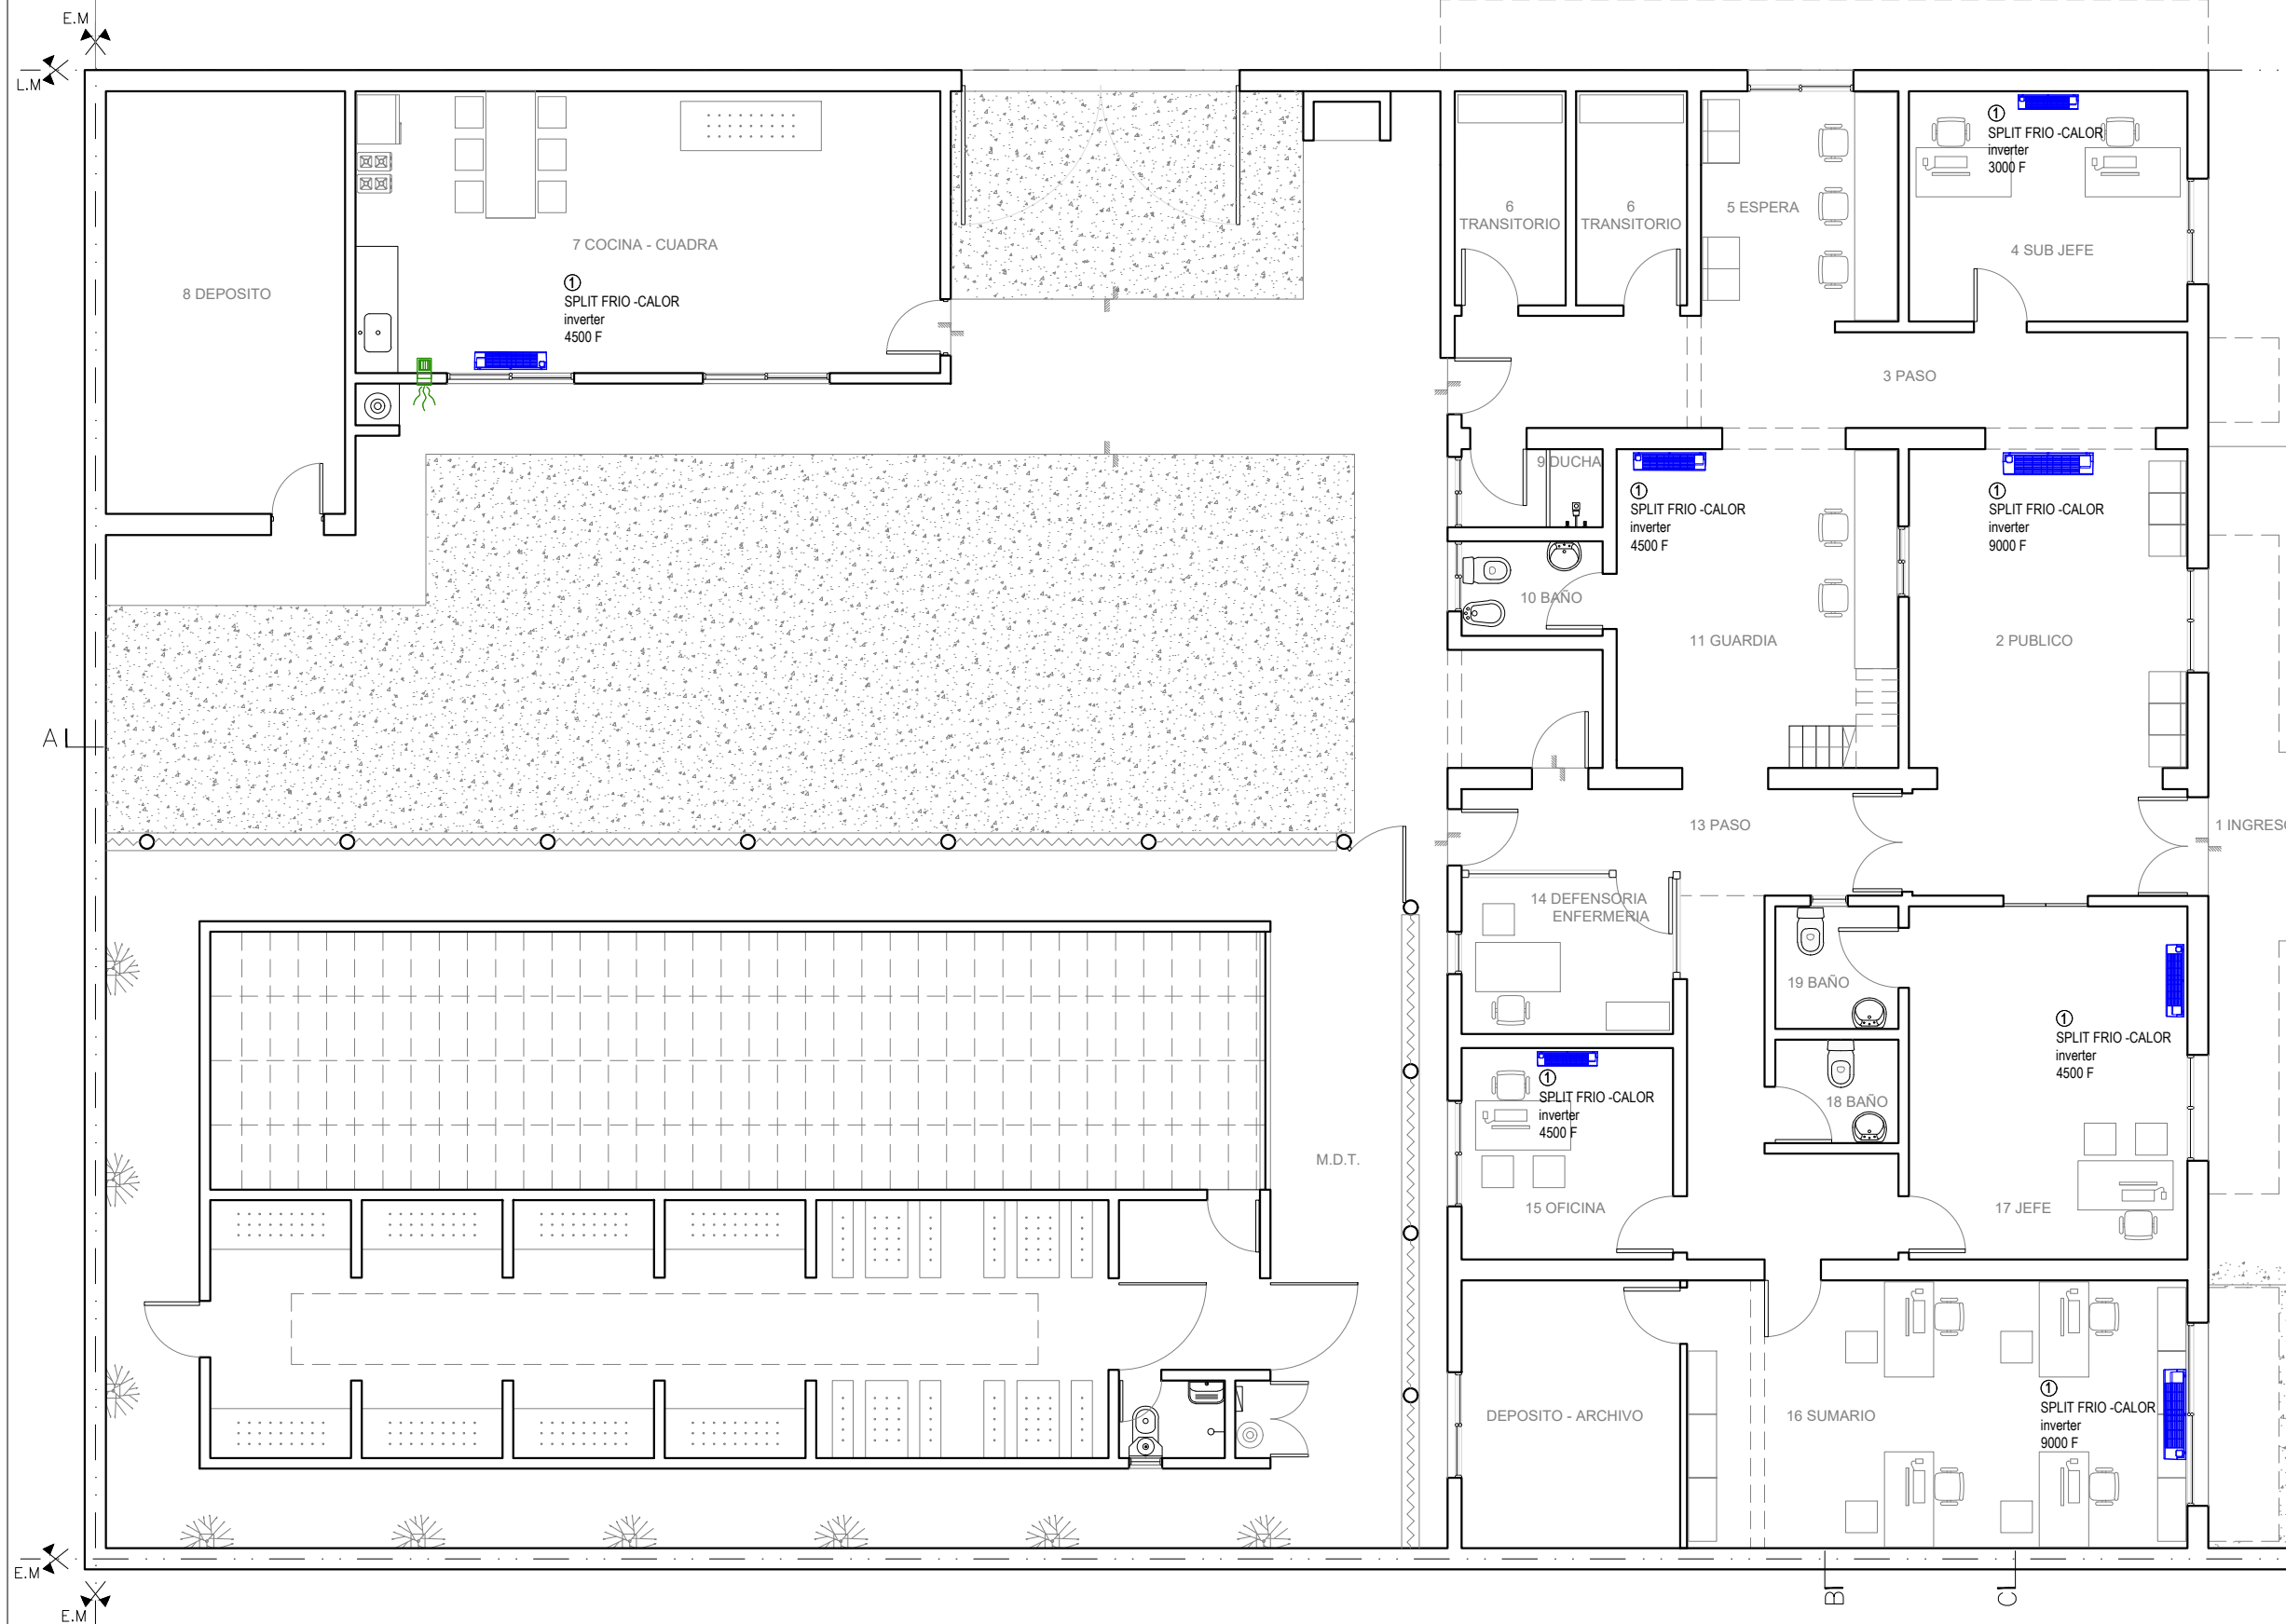

PLANTA BAJA
ESC: 1:100