


ESCALA 1:100

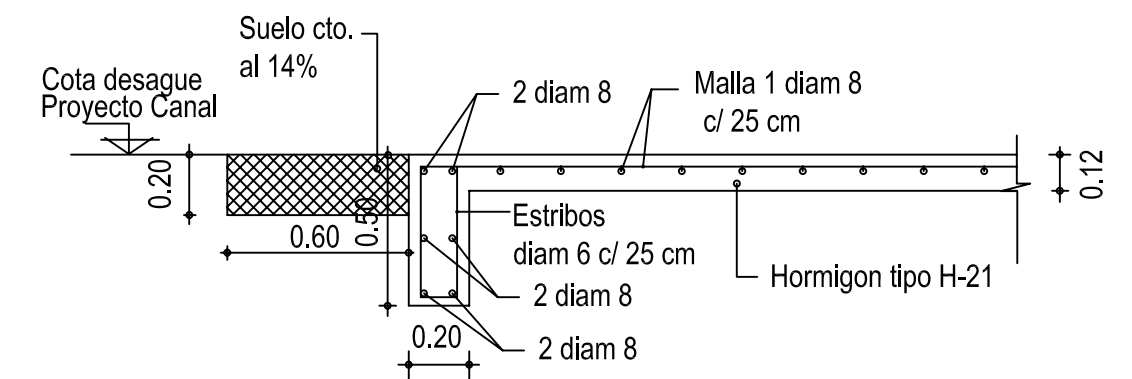

PLATEA DE FONDO Y DIENTES ARRAIGO

ESCALA 1:25



Todas las dimensiones y cotas
serán verificadas en obra.

Cota calzada	98.79 m
Cota desague s/ proyecto	95.40 m

LOS HORMIGONES
TIPO H-13-H-17 Y H-21 S/CIRSOC 201
ACERO ADN 420

PROVINCIA DE SANTA FE MINISTERIO DE AGUAS, SERVICIOS PÚBLICOS Y MEDIO AMBIENTE DIRECCIÓN PROVINCIAL DE DRENAJES Y RETENCIONES			
MINISTRO: Arq. Antonio Ciano	PROYECTO: OBRAS DE ARTE CANAL VILA- CULULÚ Y TRIBUTARIOS PROTECCIONES DE FONDO Y ALCANTARILLAS NUEVAS DPTO. CASTELLANOS- PCIA. DE SANTA FE PROTECCIÓN DE FONDO DE HªA° ALCANTARILLAS CAMINO COMUNAL PROGRESIVA CANAL KM 37.334		
SECRETARIO DE AGUAS: Ing. Hugo Orsolini	(Empty space for stamp or signature)		
SUBSECRETARIO DE DESARROLLO HÍDRICO: Ing. Fernando Mussi			
DIRECTOR PROVINCIAL DRENAJES Y RETENCIONES: Ing. Alberto Mitri			
JEFE DPTO. PROYECTOS: Ing. Leonardo Rodríguez	(Empty space for stamp or signature)		
APOYO TÉCNICO:	FECHA DICIEMBRE 2010	ESCALA	PLANO N° 5