


chapa H'G' n°25
Desarrollo mínimo 33 cm

**sujeción cada 50cm con taco n°8 de polietileno
con tornillo 10x38 parker G° y arandela 3/16" G°**

sujeción tornillo 3/8"x2" autoperforante con arandela 1/4x26mm de chapa galvanizada cóncava y arandela de neopreno de iguales dimensiones

sujeción tornillo 8x9/16
G° punta aguja


**Lana de vidrio "Rolac Plata HR"
espesor 80 mm**

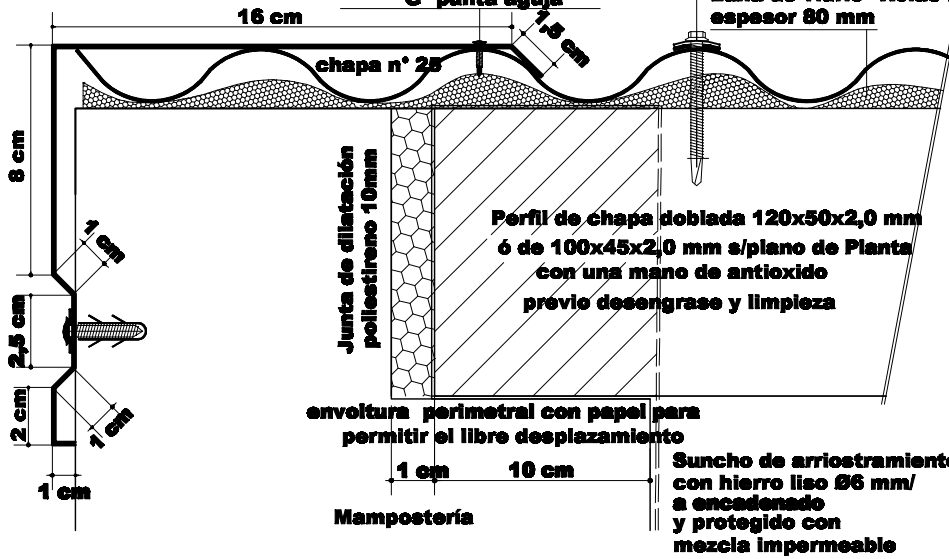

CHAPA H° G° N°25
INDEPENDIENTE EN C/UNIDAD DE VIVIENDA

**CENFA MADIANERA
CHAPA H° G° N°25
DESARROLLO >/ 40 cm**

REMACES POP
Ø4mm x 10mm
SILICONA ANTI UV
c/50cm

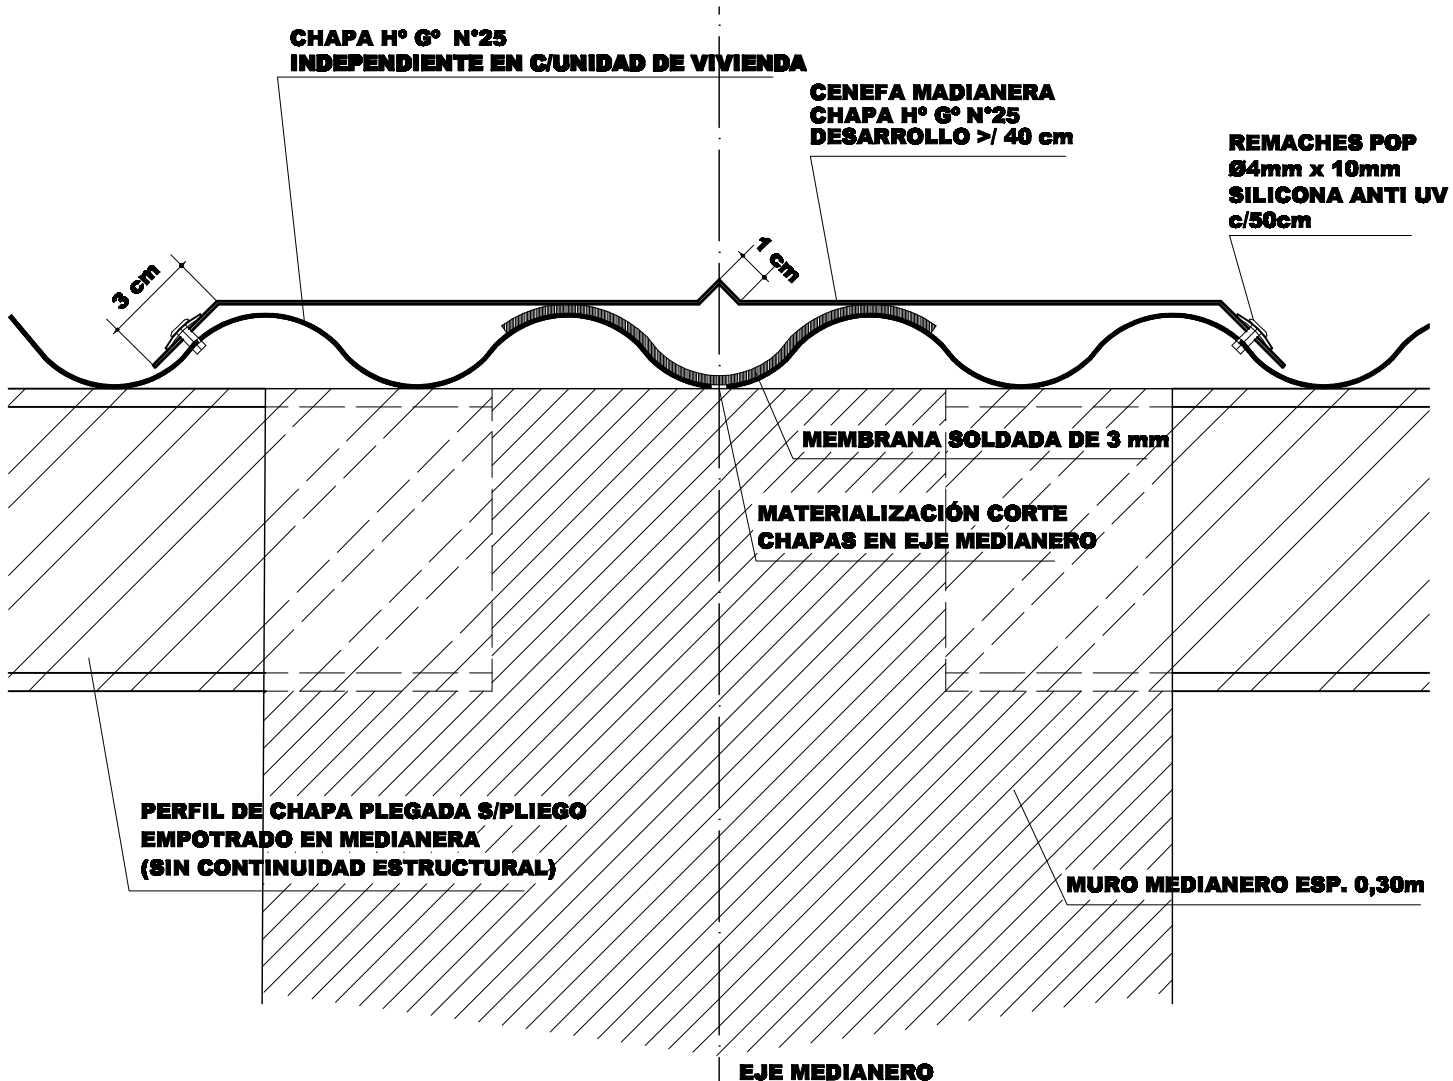

**PERFIL DE CHAPA PLEGADA S/PLIEGO
EMPOTRADO EN MEDIANERA
(SIN CONTINUIDAD ESTRUCTURAL)**

MURO MEDIANERO ESP. 0,30m

EJE MEDIANERO

PLANO:
DETALLE DE CENEFAS
MURO MEDIANERO y LATERAL

VC / VCD

VIVIENDA COMPACTA

D.P.V y U.