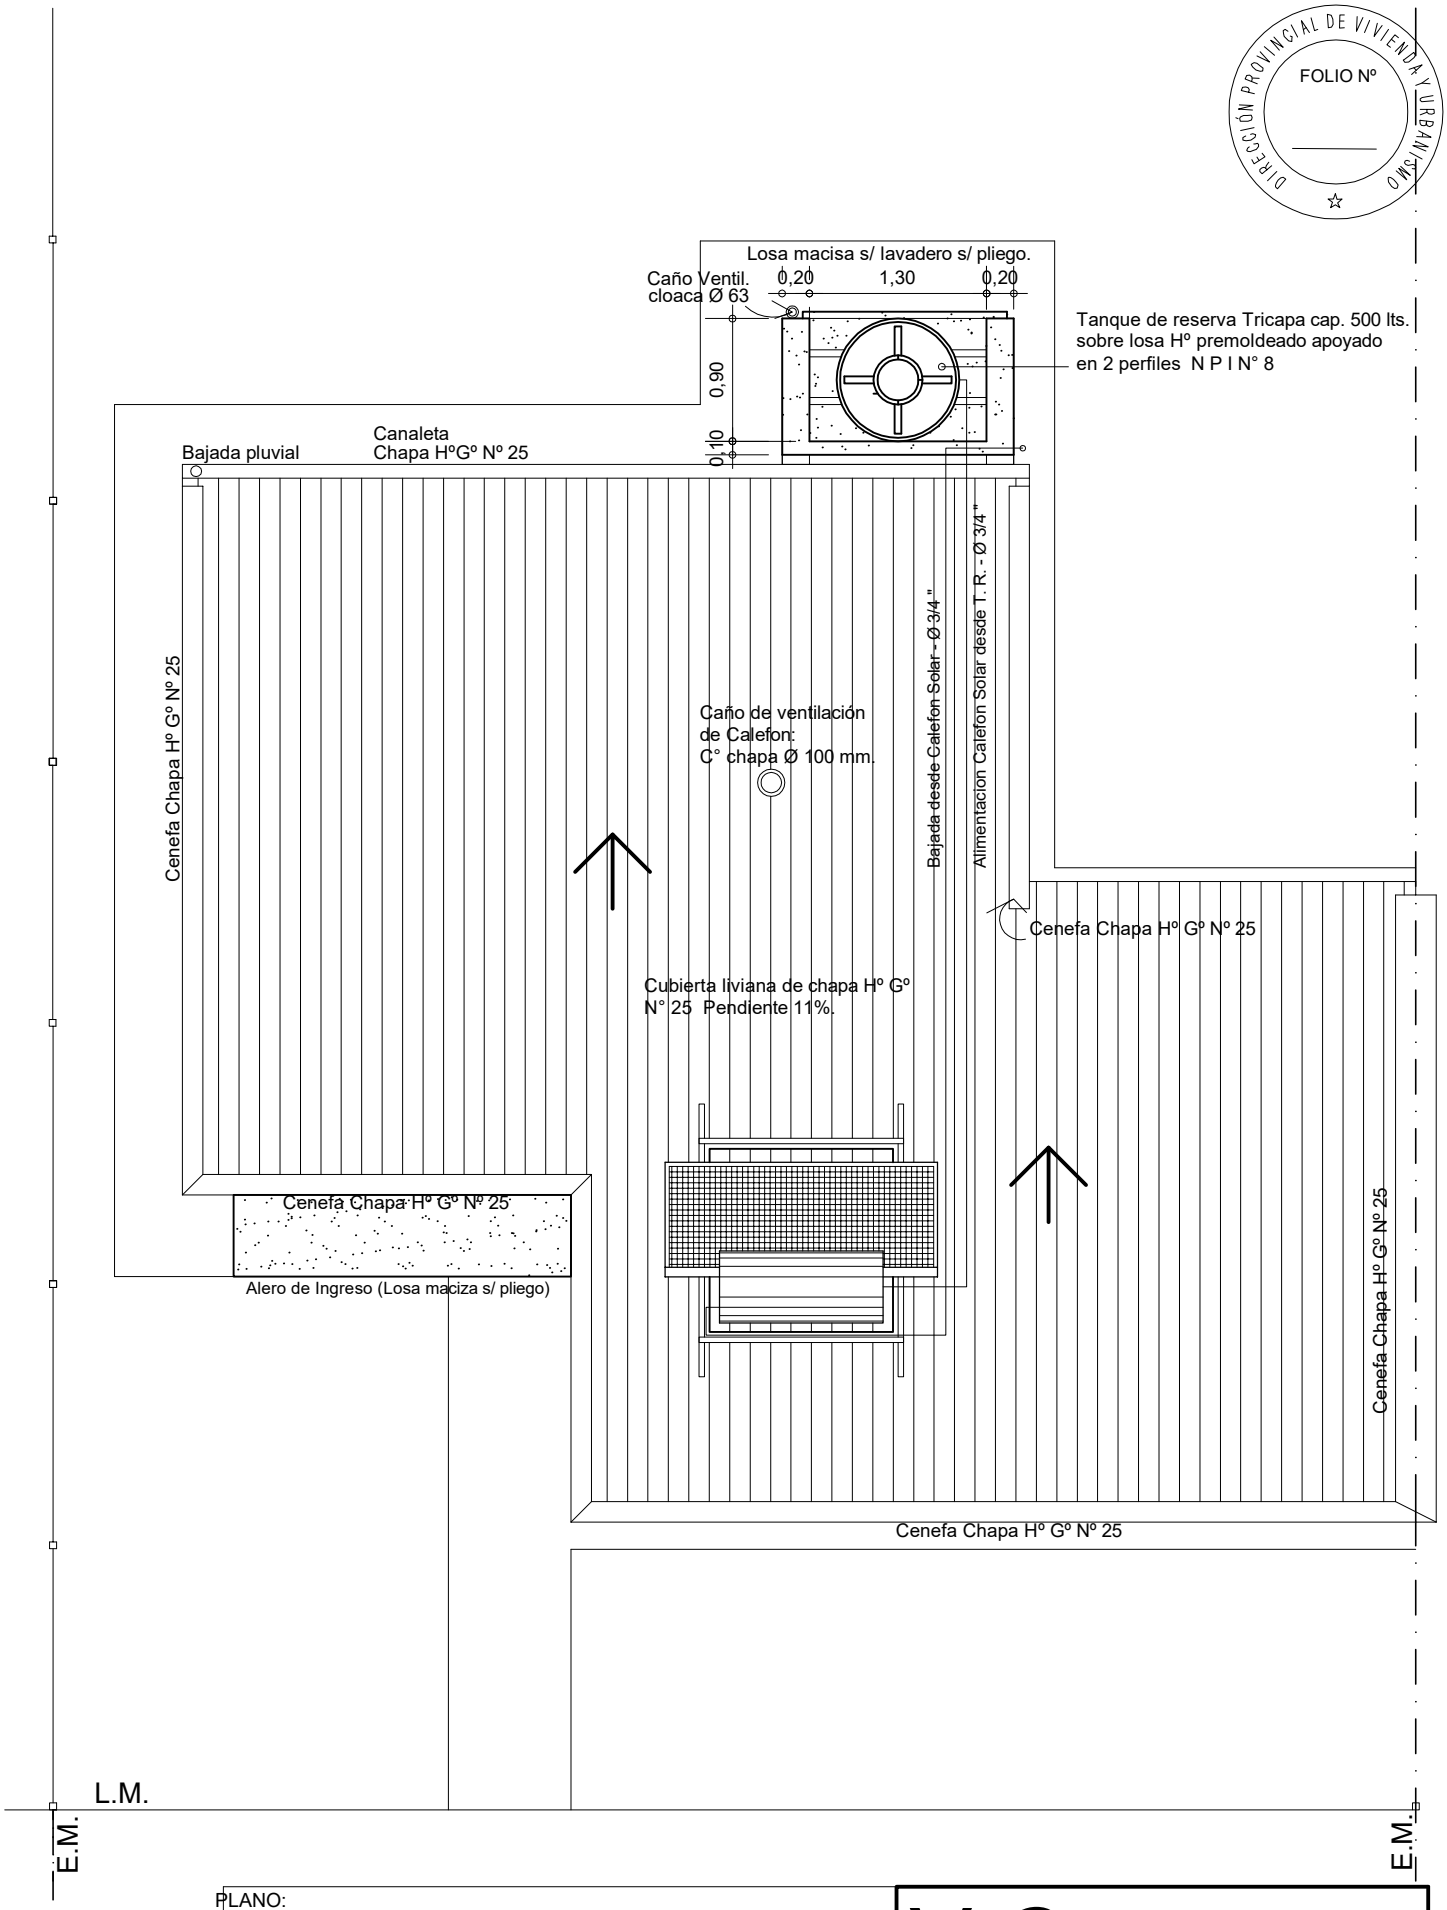

PLANO:

PLANTA DE TECHOS

PROTOTIPO 2 Dormitorios

V.C.

VIVIENDA COMPACTA

7

D.P.V y U.