


ESTRIBO SECCIÓN TRANSVERSAL


EJE DE PUENTE =
EJE DE APLICACIÓN
DE LA RASANTE

ESCALA 1:50

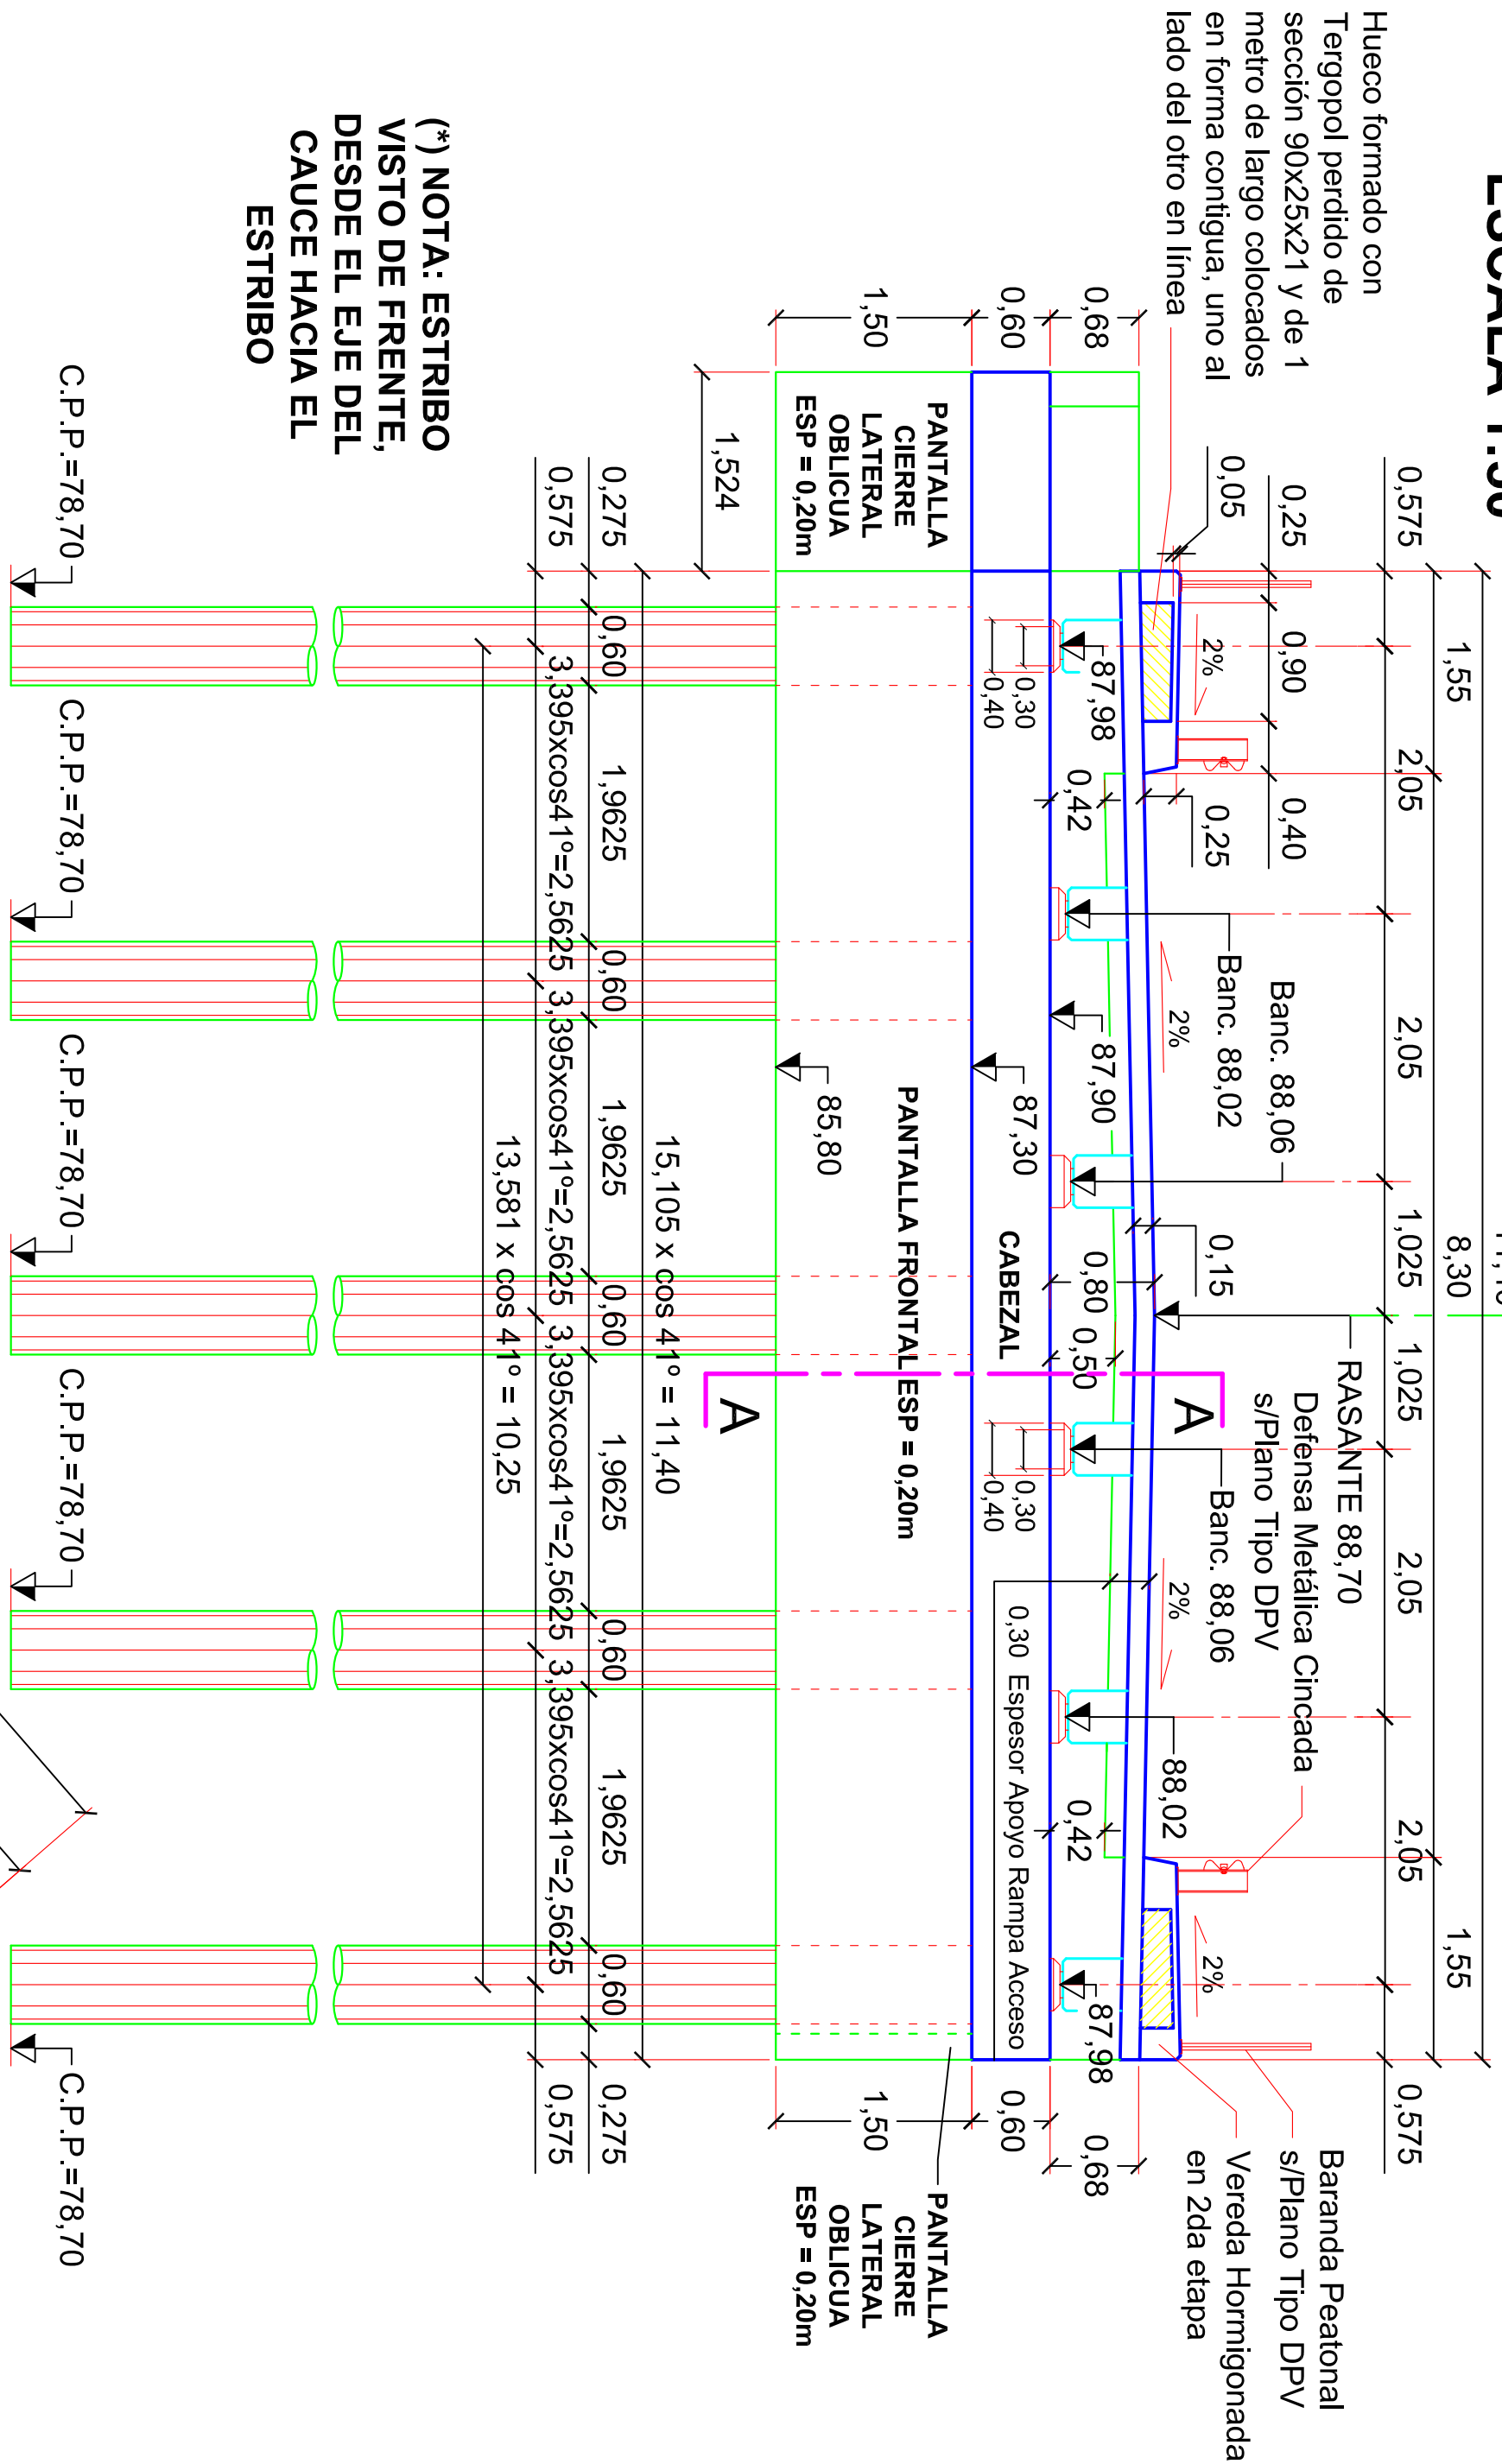


PLANTA DE CABEZAL

ESCALA 1:50

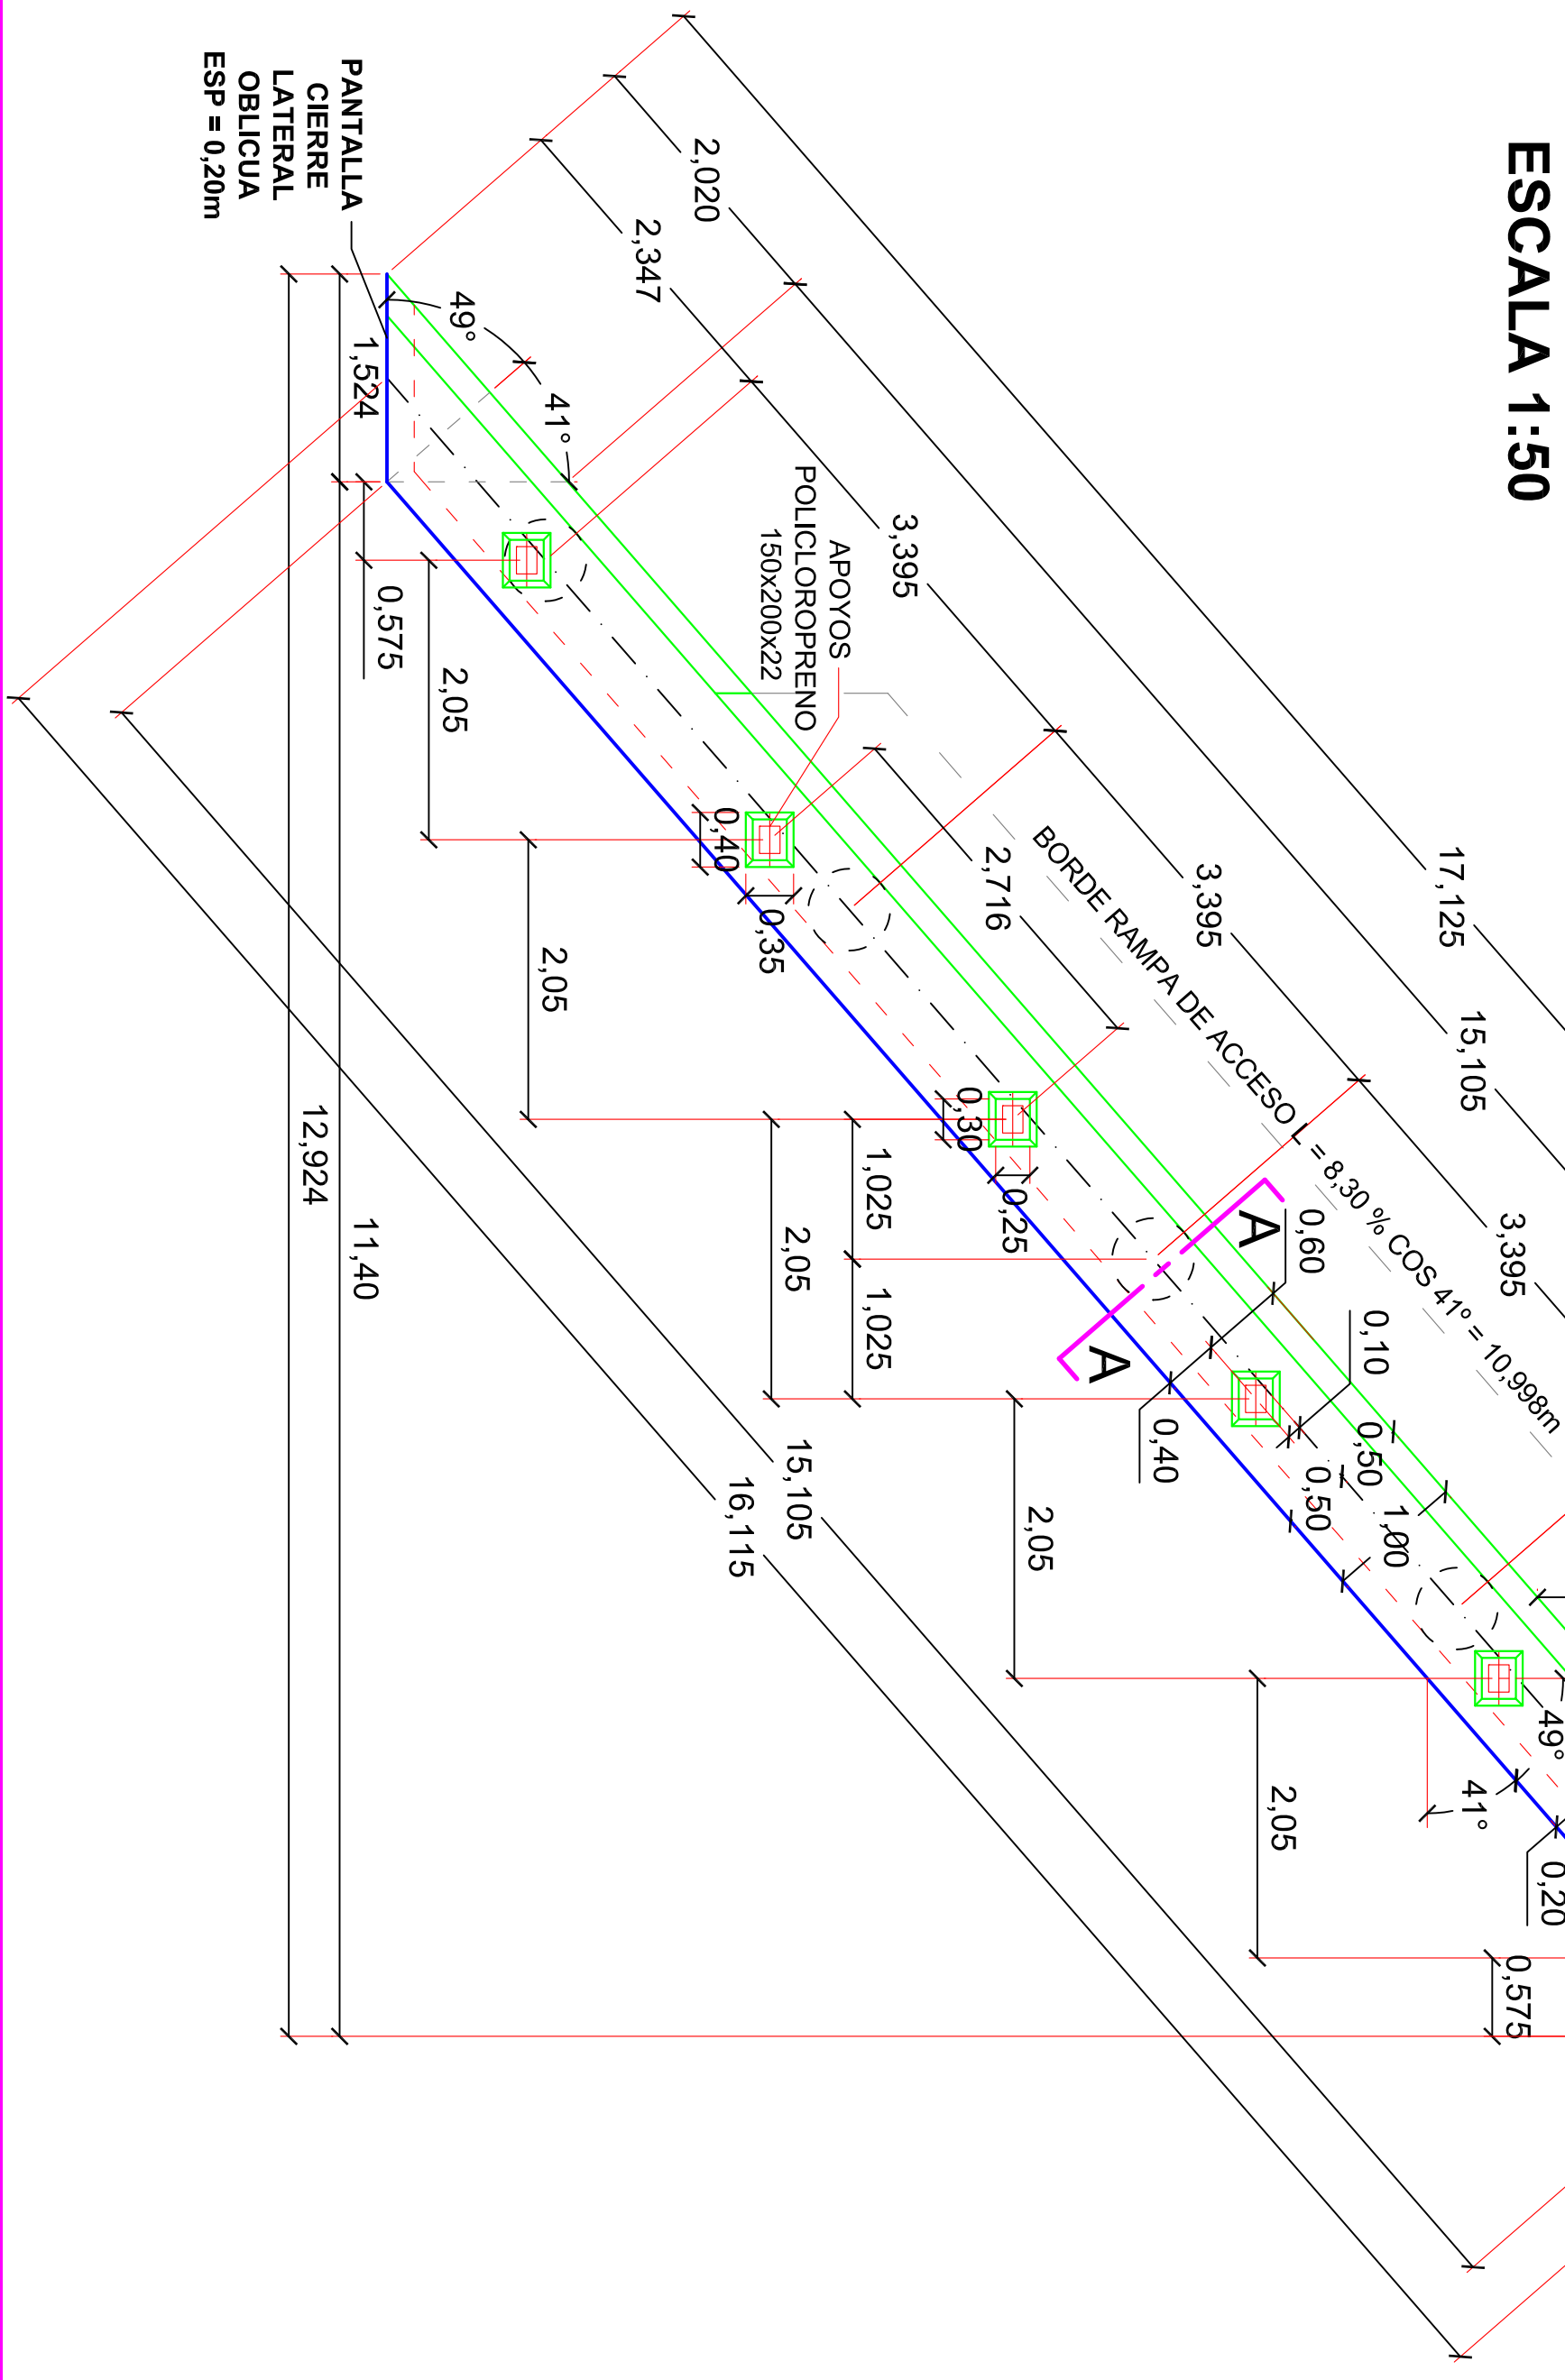


CORTE A-A EN ESTRIBO

ESCALA 1:25

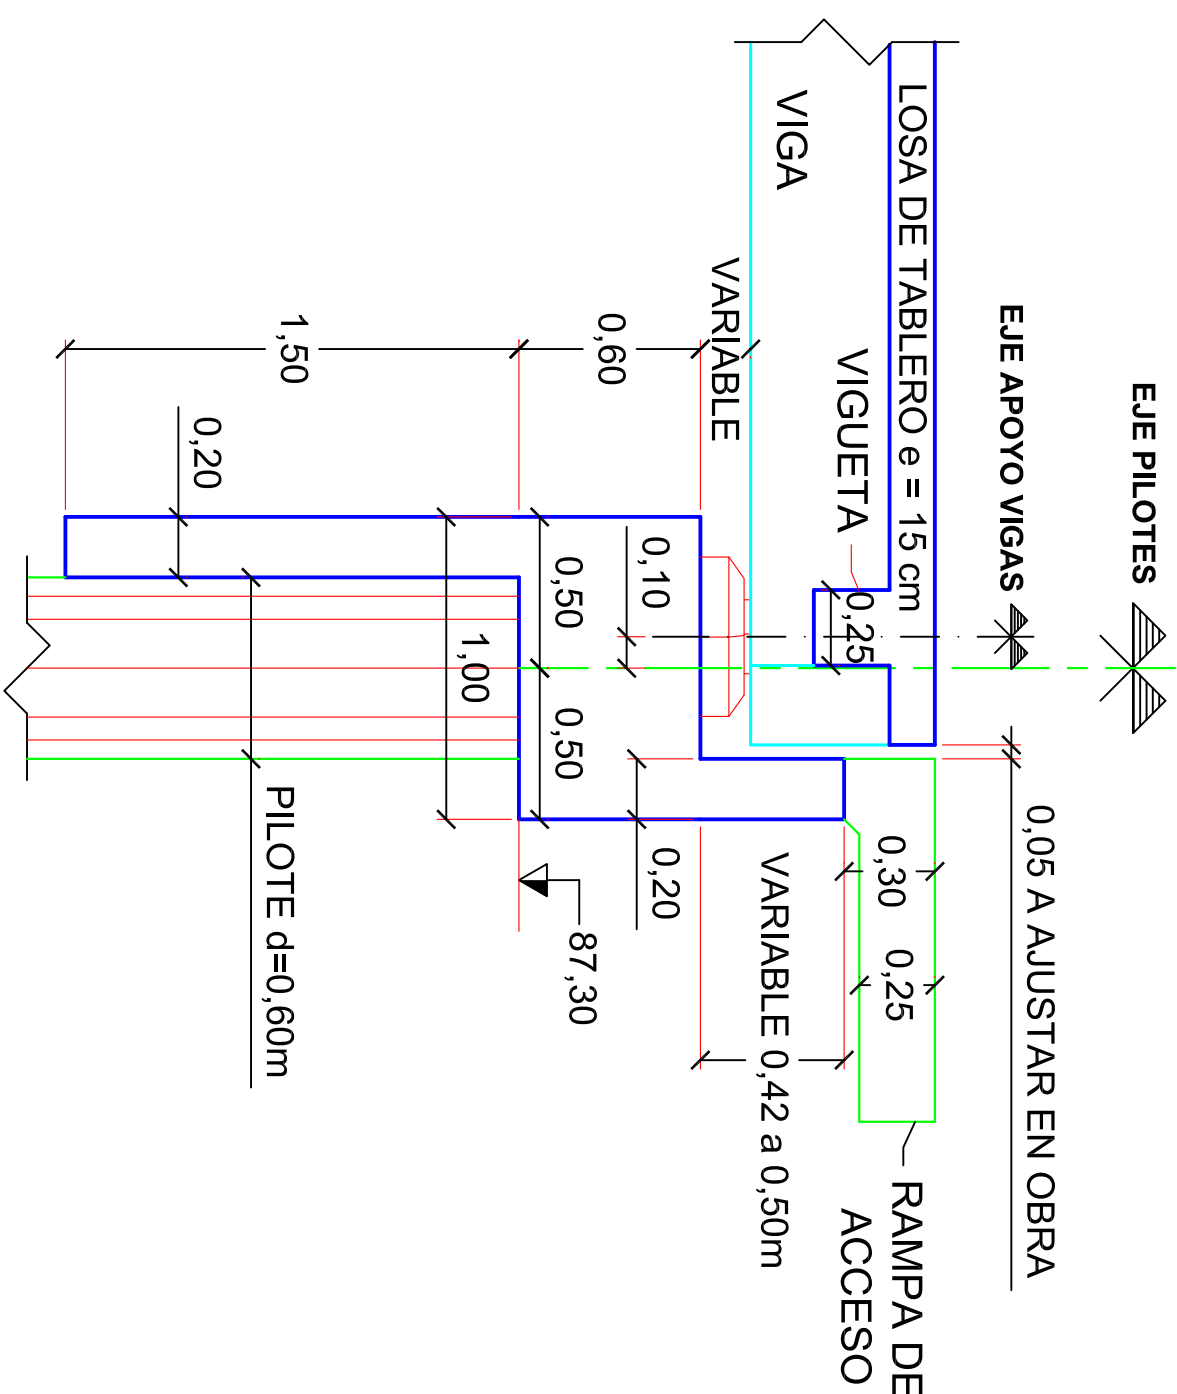

ESQUEMA UBICACIÓN INFRAESTRUCTURA

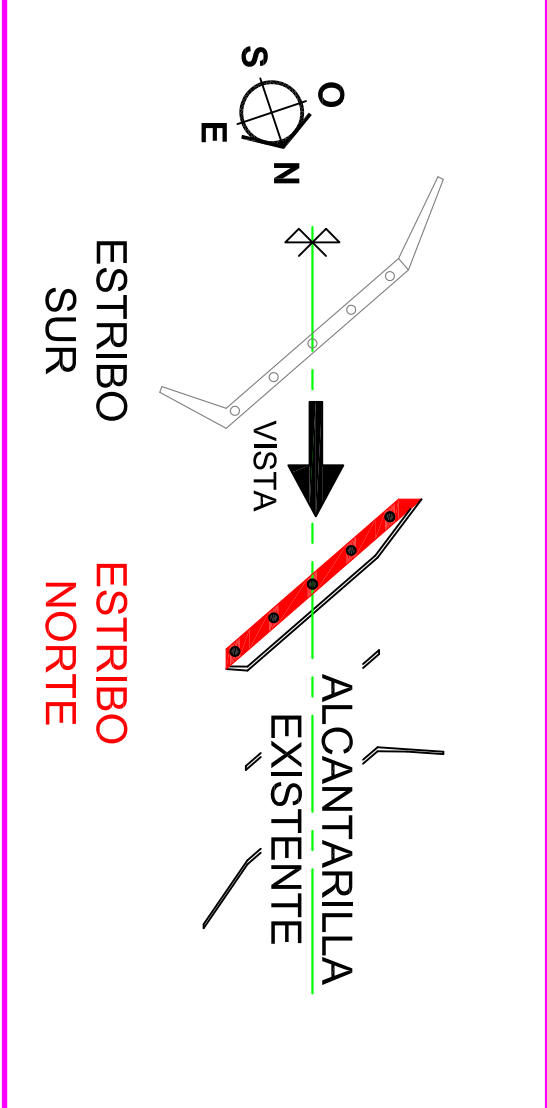

PLANOS A AGREGAR

- PLANOS de la DPV PLANIMETRÍAS Km 3 a Km 6 - R.P. N°74s y N° 77s
- PLANO TIPO N° B.P.1 y N° B.P.2 DPV "BARANDA PEATONAL"
- PLANO TIPO N° D.M.1 DPV "DEFENSA METALICA CINCADADA"
- PLANO TIPO N° D.T.1 DPV "DESAGÜES DE TABLERO"

MATERIALES:

HORMIGONES:	Tipo de Hº	Recubrimiento
HORMIGÓN DE VIGAS SUPERESTRUCTURA	H-38	3 cm
HORMIGÓN DE CABEZALES	H-21:1cm, A.R.S.	5 cm
HORMIGÓN DE PILOTES	H-21:1cm, A.R.S.	5 cm
HORMIGÓN DE LOSAS Y VIGUETAS	H-21	2 cm y 3 cm
HORMIGÓN DE MUROS	H-21:1cm, A.R.S.	3 cm
ACEROS:	Tipo	
Para Hormigón Armado	En barras ADN 420	
Para Hormigón Pretensado	GRADO 250/270 - BR	

PLANO

2b

PROVINCIA DE SANTA FE
DIRECCIÓN PROVINCIAL DE VALIDAD

OBRA: ALCANTARILLA en Progresiva
3+069,15

ALCANTARILLA
Prog. 3+069,15

ROUTA: PROVINCIAL N° 74s y N°77s
TRAMO: RPN°39-RPN°77s y RPN°74s-RPN°38

Escalas: Indicadas

Empresa Contratista: NOROESTE CONSTRUCCIONES SA.

FECHA 31-12-2011
Representante Técnico:

TITULO
ENCORRADO DE ESTRIBO NORTE
(LADO ALCANTARILLA EXISTENTE)