


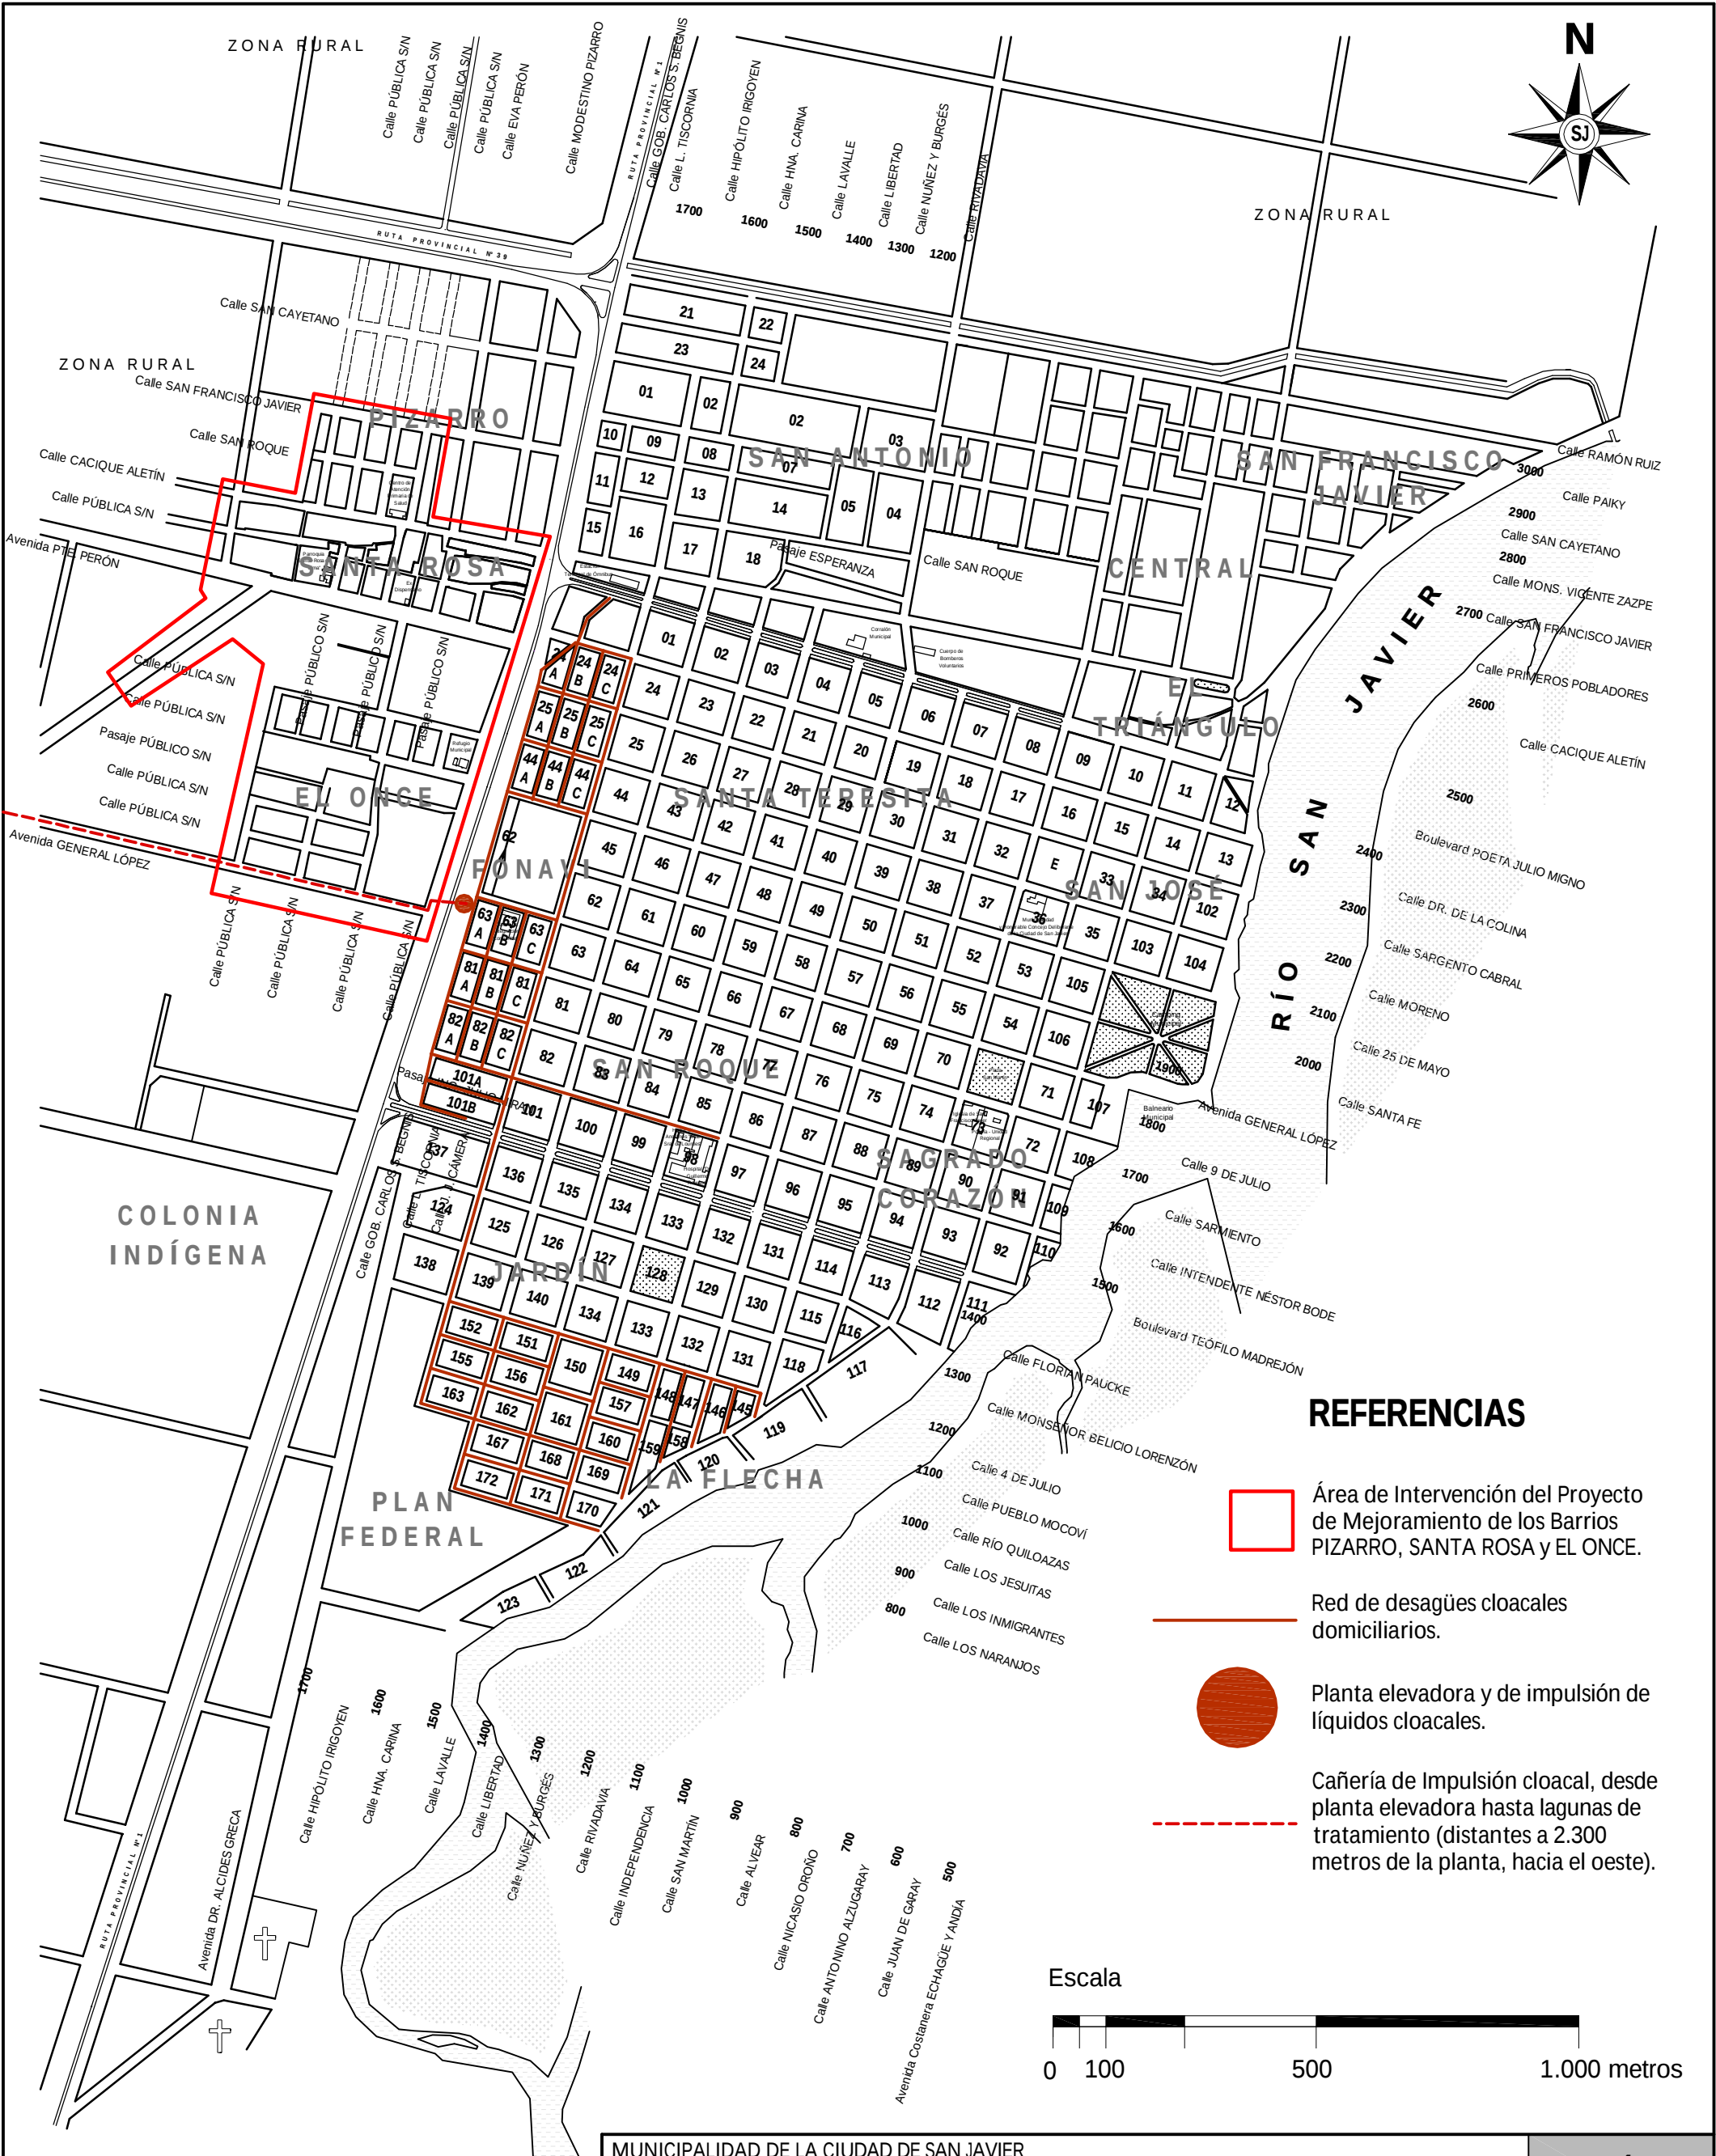

REFERENCIAS

Área de Intervención del Proyecto de Mejoramiento de los Barrios PIZARRO, SANTA ROSA y EL ONCE.

Red de desagües cloacales domiciliarios.

Planta elevadora y de impulsión de líquidos cloacales.

Cañería de Impulsión cloacal, desde planta elevadora hasta lagunas de tratamiento (distantes a 2.300 metros de la planta, hacia el oeste).

SECRETARIA DE ESTADO DEL HÁBITAT	FECHA: FEB-2017
LICITACIÓN: MEJORAMIENTO BARRIOS "PIZARRO", "SANTA ROSA" y "EL ONCE" SAN JAVIER	

MUNICIPALIDAD DE LA CIUDAD DE SAN JAVIER PROMESA - PROGRAMA DE MEJORAMIENTO DE BARRIOS PROYECTO DE MEJORAMIENTO DE LOS BARRIOS 'PIZARRO' - 'SANTA ROSA' Y 'EL ONCE'				DIAGNÓSTICO INTEGRAL
CIUDAD DE SAN JAVIER RED CLOACAL				04
RELEVAMIENTO Arq. Francisco DERFLER CAPSF Mat. 06968	PROCESAMIENTO/DIBUJO Arq. Francisco DERFLER CAPSF Mat. 06968	ESCALA GRÁFICA	FECHA MARZO 2012	SAN JAVIER