


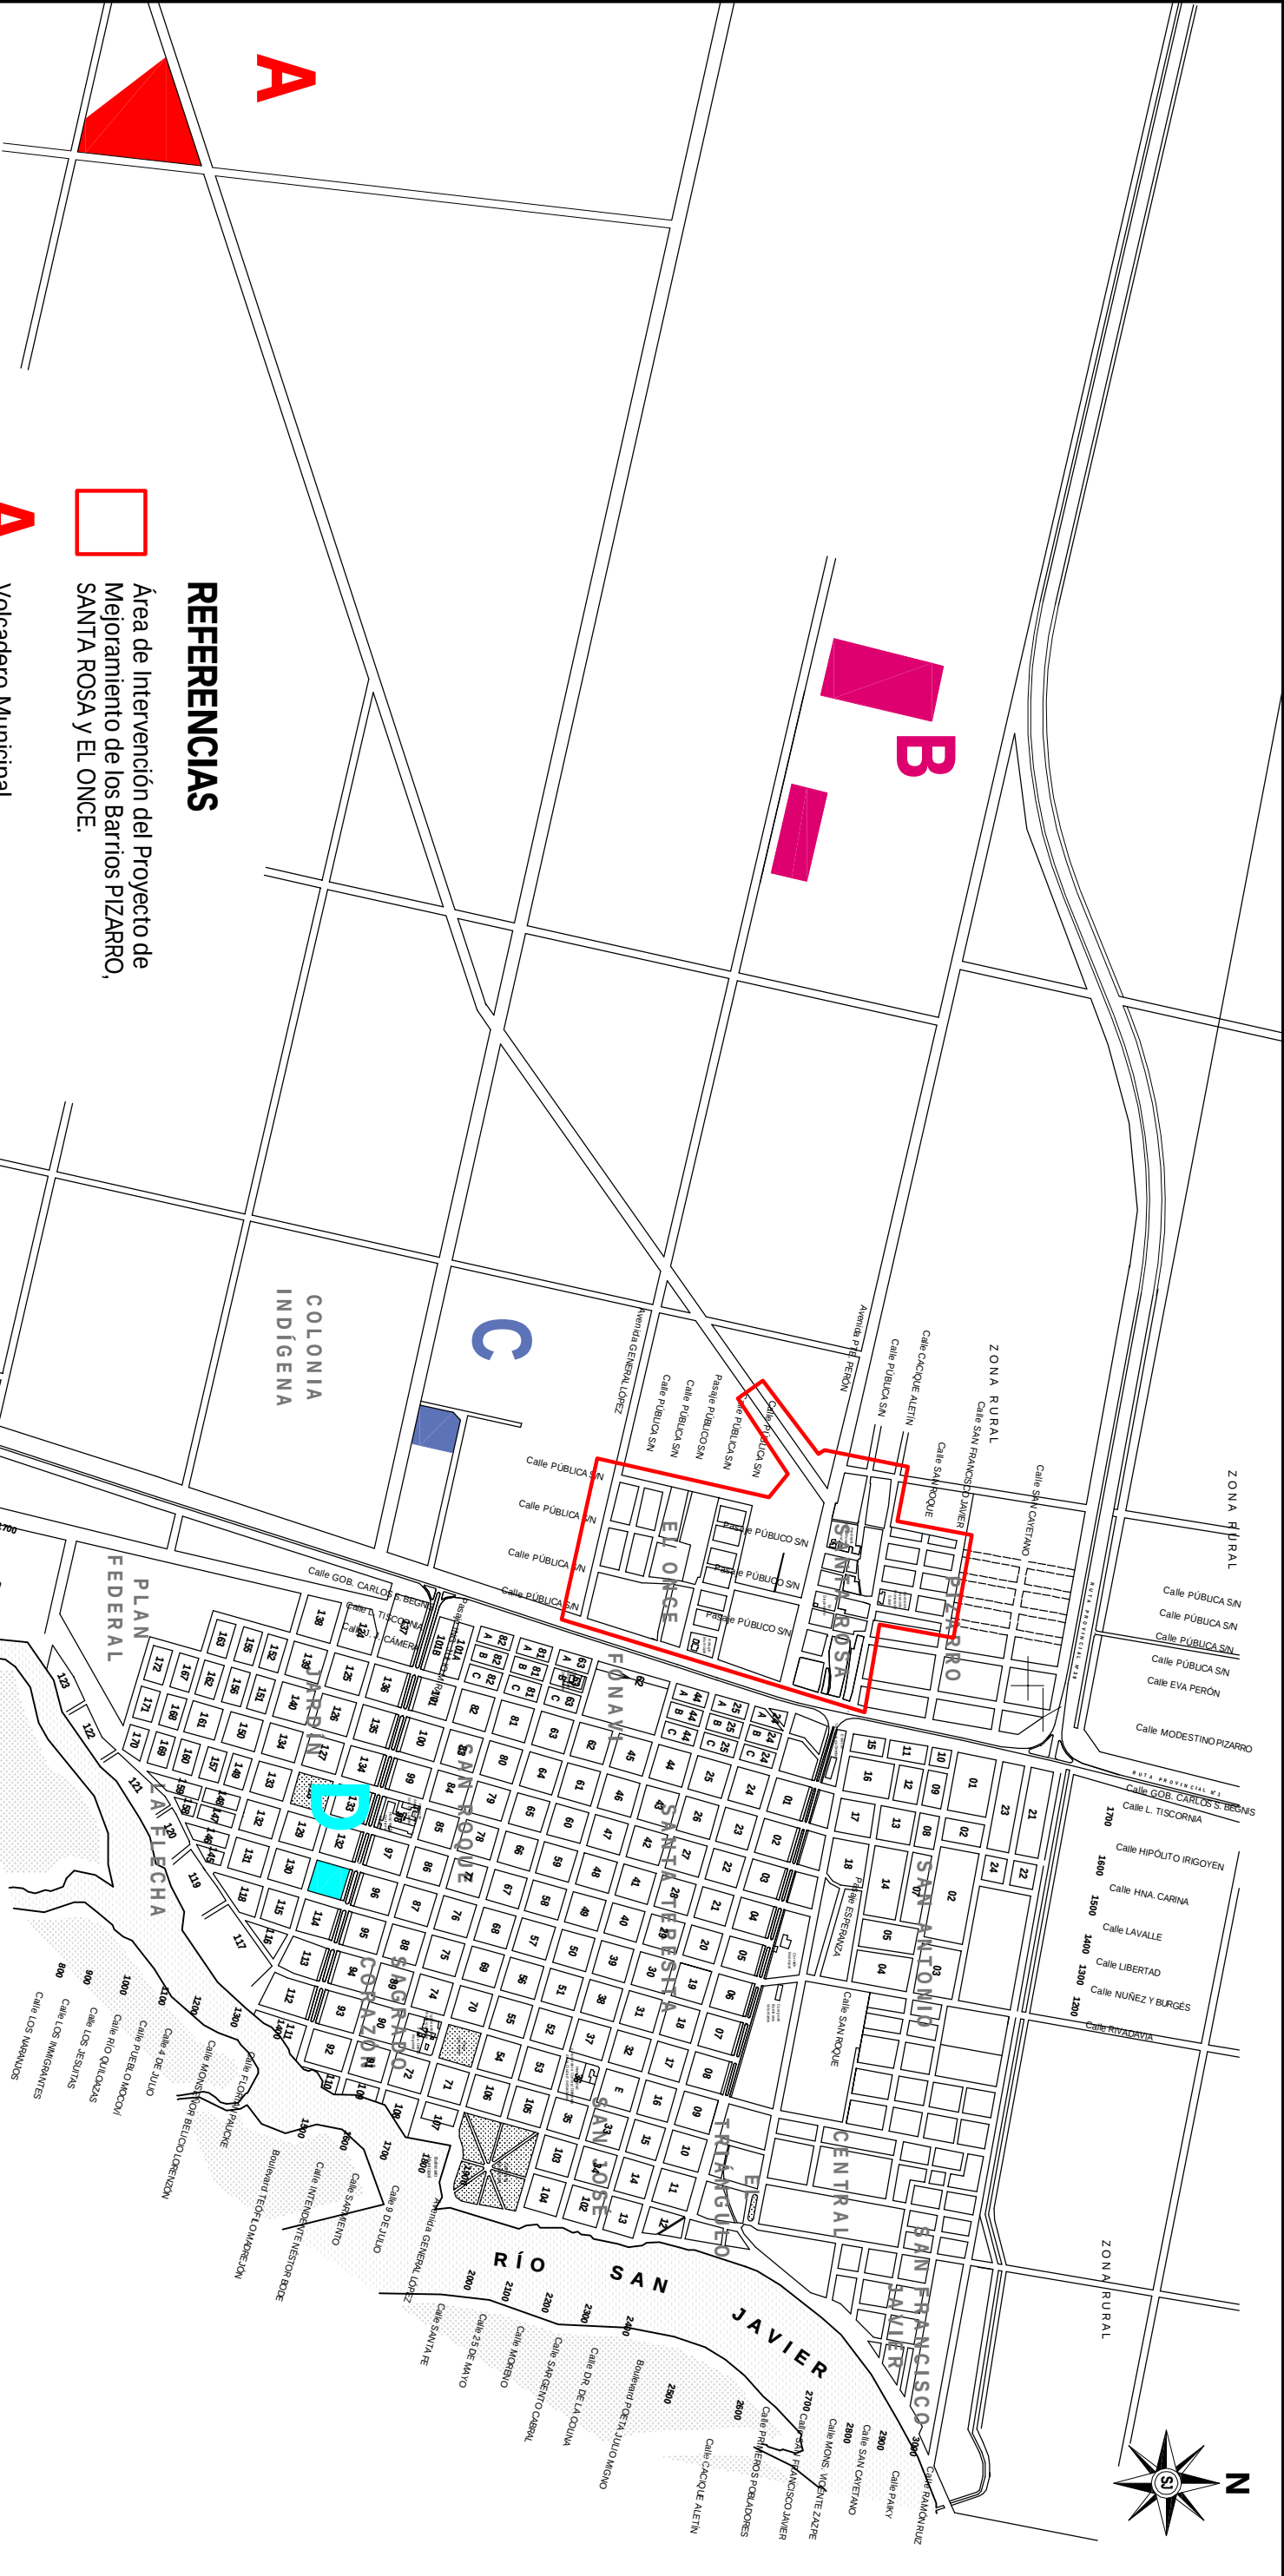

REFERENCIAS


Área de Intervención del Proyecto de Mejoramiento de los Barrios PIZARRO, SANTA ROSA Y EL ONCE.

A Volcadero Municipal.

B Lagunas de desagüe cloacal.

C Estación de transformación y transferencia de energía eléctrica

D Planta de tratamiento, potabilización y distribución de agua potable.

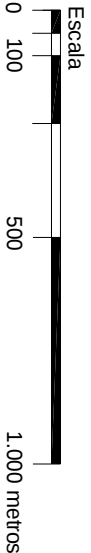

SECRETARÍA DE ESTADO DEL HABITAT	FECHA: FEB-2017
LICITACION: MEJORAMIENTO BARRIOS "PIZARRO", "SANTA ROSA" Y "EL ONCE" SAN JAVIER	

MUNICIPALIDAD DE LA CIUDAD DE SAN JAVIER
PROMEBA - PROGRAMA DE MEJORAMIENTO DE BARRIOS

PROYECTO DE MEJORAMIENTO DE LOS BARRIOS 'PIZARRO' - 'SANTA ROSA' Y 'EL ONCE'

CIUDAD DE SAN JAVIER
RELLENOS SANITARIOS Y VERTEDEROS MUNICIPALES. PLANTAS DE TRATAMIENTO DE AGUA Y CLOACAS

RELEVAMIENTO Arq. Francisco DERFLER CAPSF-Mat. 06968	PROCESAMIENTO/DIBUJO Arq. Francisco DERFLER CAPSF-Mat. 06968	ESCALA GRÁFICA	FECHA MARZO 2012	SAN JAVIER
--	--	-------------------	---------------------	------------

05

DIAGNÓSTICO INTEGRAL