


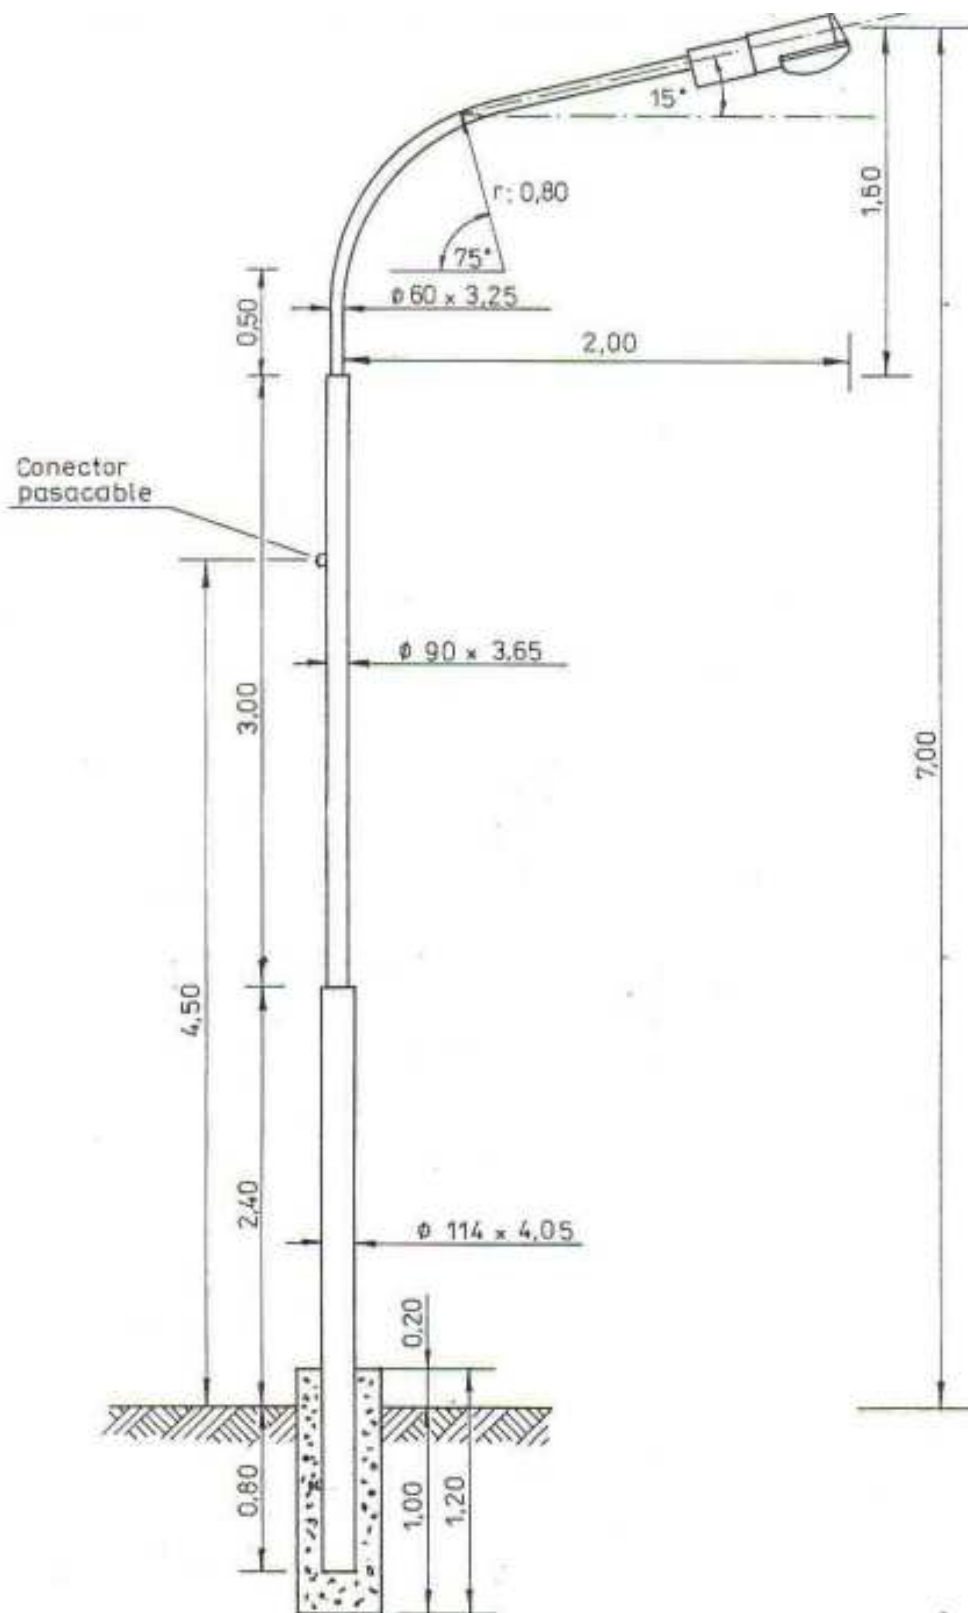

PROVINCIA DE SANTA FE
Ministerio de Infraestructura y Transporte

PROVINCIA DE SANTA FE
MINISTERIO DE INFRAESTRUCTURA Y TRANSPORTE
SECRETARIA DE AGUAS Y SANEAMIENTO
SUBSECRETARIA DE PROGRAMACION
DIRECCION GENERAL DE ESTUDIOS Y PROYECTOS DE SANEAMIENTO

MINISTRO: ING. José León GARIBAY	PLANO TIPO		
SECRETARIO: ING. Cristian MARTINEZ			
SUBSECRETARIO: ING. Alberto E. ARMAS	FAROLA DE ILUMINACIÓN		
DIRECTOR GRAL.: ING. Horacio BERSEZIO			
PROYECTO:	FECHA		
DIBUJO:			
	FECHA	ESCALA s / e	PLANO N° 11