


CORTE

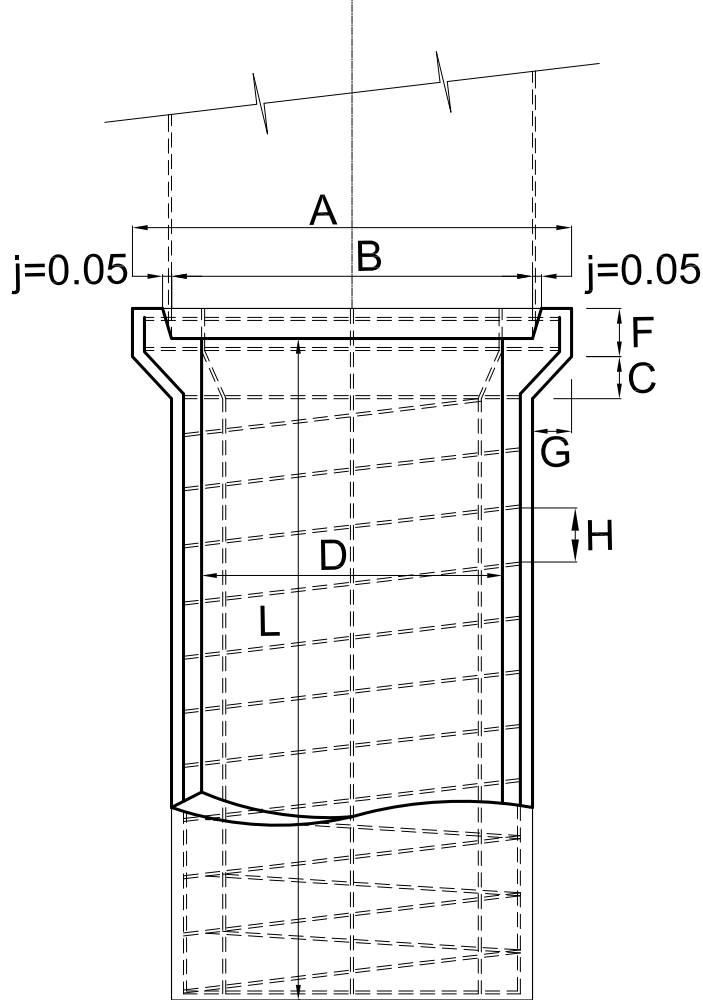


NOTA:MEZCLA PARA EL HOIRMIGÓN 400Kg/m³ DE CTO. -480Kg/m³ DE ARENA - 720Kg/m³ DE PEDREGULLO - (1)

(1) DIMENSIONES DEL PEDREGULLO : PARA CAÑOS DE 0.250 A 0.550 DE Ø DE 5 A 15 mm.
PARA CAÑOS DE 0.600 A 0.900 DE Ø DE 5 A 20 mm.
PARA CAÑOS DE 1.000 A 1.200 DE Ø DE 5 A 25 mm.


CARACTERÍSTICAS DE LOS CAÑOS

DIÁME- TRO	ESPE- SOR PARED	LARGO ÚTIL	ARMADURAS DE HIERROS				PESO TOTAL ARM. P/ CAÑO (Kg)	DIMENSIONES						VOLUM. DE HGÓN. P/ CAÑO (m³)
			LONGI- TUDINAL	ESPIRALES				A	B	C	F	G	H	
				Ø (m)	Ø (mm)	PASO P(m)								
D (m)	e (m)	L (m)	Ø (m)	Ø (mm)	P(m)	DIÁM. EXT. ESP.(m)		(m)	(m)	(m)	(m)	(m)	(m)	
0.40	0.045	1.20	6 Ø 6	6	0.100	0.451	6.60	0.61	0.50	0.06	0.075	0.06	0.06	0.090
0.60	0.060	1.20	8 Ø 8	6	0.110	0.668	15.30	0.87	0.73	0.07	0.09	0.075	0.06	0.170
0.80	0.065	1.20	10 Ø 8	10	0.110	0.875	28.60	1.09	0.94	0.07	0.14	0.08	0.08	0.250
1.00	0.080	1.20	12 Ø 8	12	0.113	1.092	46.90	1.55	1.17	0.08	0.14	0.095	0.10	0.395

PLANTA

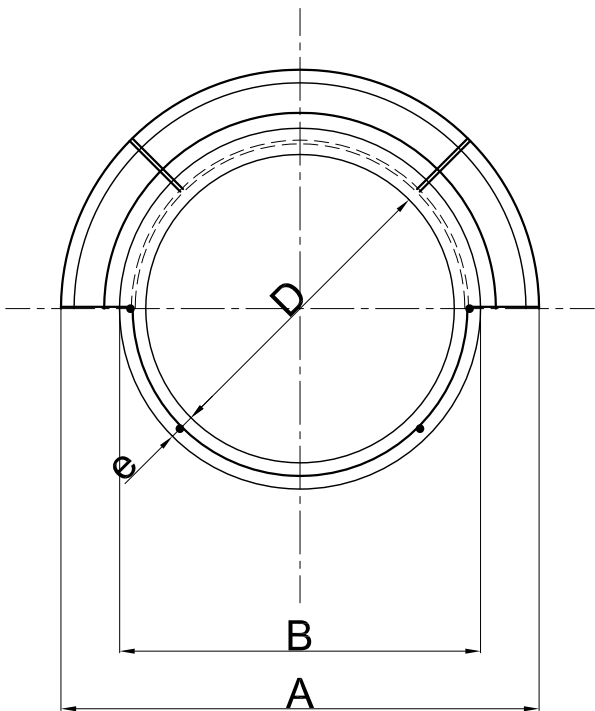


JUNTA
NORMAL

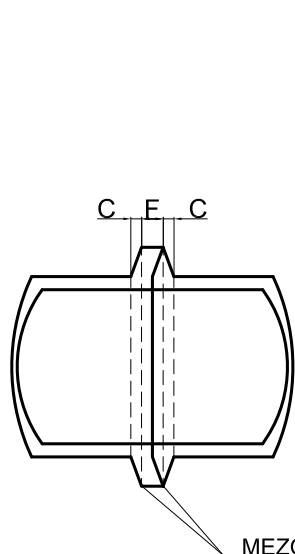


JUNTA
REFORZADA

PARA EL CASO DE
NO PODER EFECTUAR
PRUEBA HIDRÁULICA

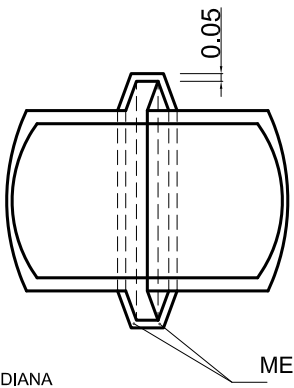



REFUERZO DE LA
JUNTA NORMAL

PARA EL CASO DE
PÉRDIDA EN LA
PRUEBA HIDRÁULICA

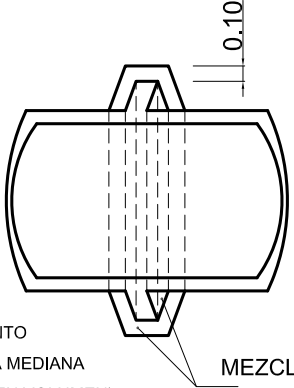

ANILLO DE
REFUERZO

PARA EL CASO DE
PÉRDIDA DE LA
PRUEBA HIDRÁULICA

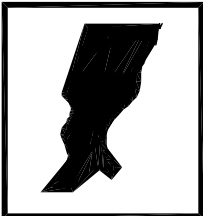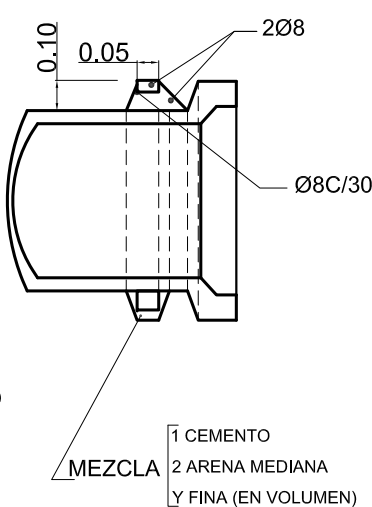

PROVINCIA DE SANTA FE
DIRECCION PROVINCIAL DE VIALIDAD
DIRECCION DE ESTUDIOS Y PROYECTOS

PLANO TIPO
CAÑOS DE HORMIGÓN
PARA DESAGÜES PLUVIALES

FECHA:
FEBRERO/2007

DIRECTOR:
ING° O. CONTURSI

PLANO N° 3488
ESCALA: S/ESCALA
PROYECTISTA:
COLABORADOR: Dirección Nac. de Vialidad
DIBUJO: Tec. Acosta N.

[illegible]

The diagram shows a rectangular plate with a horizontal dimension L and a vertical dimension $1/2 A.C.$. The plate is divided into three sections by vertical lines, with widths b , L , and g indicated. A break symbol is present in the middle of the horizontal dimension L .

1	
2	
3	
4	
5	
6	
7	
8	
9	
10	
11	
12	
13	
14	
15	
16	
17	
18	
19	
20	
21	

VISTA SUPERIOR (MURO DE ALA CON ZAPATA DE FUNDACION)

VISTA LATERAL (MURO DE ALA CON ZAPATA DE FUNDACION)

MURO DE ALA CON ZAPATA

Technical drawing showing the top and side views of a wing wall with a foundation footing. The top view (VISTA SUPERIOR) shows a rectangular footing of width b and length L , with a centerline (A.C.) and a distance of 0.13 from the centerline to the outer edge. The side view (VISTA LATERAL) shows the wall of height $1/2$ and thickness 0.20 , with a base width of 0.10 and a top width of 0.05 . The wall is shown at a 45° angle to the horizontal. The drawing includes dimensions for the footing width b , length L , and the wall height $1/2$. The wall is labeled "MURO DE ALA CON ZAPATA".

DETALLE MURO
DE ALA SIN ZAPATA
FUNDACION

1062/20

3Ø10 (18)

AGREGAR HIERROS
(11) — (12) S/PLANILLA

DETALLE MURO
DE ALA CON ZAPATA
DE FUNDACION

Technical drawing of a shaft. The shaft has a diameter of 0.03 and a length of 1. The drawing shows a cross-section of the shaft with a diameter of 0.03 and a length of 1. The shaft is shown in a perspective view, with a break line indicating that the shaft is longer than shown.

MASTIC ASFALTICO

0,03

0,01

$l_2 =$	$L + 2b - 4 \text{ cm}$	PARA LUZ SIMPLE
$l_2 =$	$2L + 2b + 9 \text{ cm}$	PARA LUZ DOBLE
$l_2 =$	$3L + 2b + 22 \text{ cm}$	PARA LUZ TRIPLE
$l_1 =$	$L + 2b - 4 \text{ cm}$	PARA LUZ SIMPLE
$l_1 =$	$L + b + 3 \text{ cm}$	PARA LOSA EXTREMA
$l_1 =$	$L + 11 \text{ cm}$	PARA LOSA INTERMEDIA

PLANO TIPO
CANTARILLA TIPO A₁
PLES Y MULTIPLES
CES 1,00_1,50_2,00

ESCALA:
VARIAS

PROYECTISTA: ING. J. SALVAY
Actualizado por la Ing. CANO en ABRIL,1980. MAYO,1989

DIBUJO:
Tec. I. FIGUEROA

FECHA:
MARZO/2007

DIRECTOR:
ING. O.CONTURSI

*ESTE PLANO SE COMPLEMENTA CON EL N° 3557/B.-

COMPUTO DE HIERROS

N° DE TRAMOS	BARRA H (m)	1			2			3	4	5	6	7	8	9	10	11				12				13	14		15	16			17	18	19				20				21	
		L=100	L=150	L=200	L=100	L=150	L=200									1:2		1:3		1:4		1:2						1:3		1:4			L=100	L=150	L=200	2:3	1:2	1:3	1:4	2:3	1:2	1:3	1:4	2:3	1:2	1:3	1:4	

DIMENSIONES

H	b (cm)	c (cm)	c ₁ (cm)	c ₂ (cm)	d (cm)	LONG. MURO DE ALA (m)			
						i			
						2:3	1:2	1:3	1:4
1,50	13	45	22,5	22,5	20	0,83	1,18	1,88	2,60
2,00	13	45	22,5	22,5	20	1,35	1,88	2,95	4,00
2,50	15	50	20	30	20	1,88	2,60	4,00	
3,00	17	60	20	40	20	1,88	2,60	4,00	
3,50	19	70	25	45	25	2,40	3,30		

MURO DE ALA CON BASE (m)						
H	i	c ₁	c ₂	c	l	d
1,50	1:4	0,20	0,40	0,60	2,60	0,20
2,00	1:4	0,20	0,35	0,55	4,00	0,20
2,00	1:3	0,20	0,45	0,65	2,95	0,20
2,50	1:3	0,20	0,50	0,70	4,00	0,20
2,50	1:2	0,25	0,62	0,87	2,60	0,20
3,00	1:3	0,25	0,70	0,95	4,00	0,20
3,00	1:2	0,25	0,78	1,03	2,60	0,20
3,50	1:2	0,25	1,00	1,25	3,30	0,25
3,50	2:3	0,25	0,86	1,11	2,40	0,25

ZAPATA MURO FRONTAL				
H (m)	C (cm)	C ₁ (cm)	C ₂ (cm)	d (cm)
1,50	45	22,5	22,5	20
2,00	45	22,5	22,5	20
2,50	50	20	30	20
3,00	60	20	40	20
3,50	70	25	45	25

H (m)	H ₁ (m)				K (m)			
	2:3	1:2	1:3	1:4	2:3	1:2	1:3	1:4
1,50	0,75	0,71	0,67	0,65	0,55	0,59	0,63	0,65
2,00	0,90	0,86	0,82	0,80	0,90	0,94	0,98	1,00
2,50	1,05	1,00	0,97		1,25	1,30	1,33	
3,00	1,55	1,50	1,47		1,25	1,30	1,33	
3,50	1,65	1,60			1,60	1,65		




L (m)	a (cm)
1,00	13
1,50	15
2,00	17

BARRA L (m)	N°	1		2	
		Ø	S	Ø	S
1,00		10	28	10	28
1,50		10	25	10	25
2,00		10	21	10	21

TALUDES (i)			
2:3	1:2	1:3	1:4

ARMADURAS

CARACT.	MURO DE ALA CON ZAPATA Y SIN ZAPATA DE FUNDACION												MURO DE ALA SIN ZAPATA		MURO DE ALA CON ZAPATA																							
															2:3	1:2	1:3	1:4	2:3	1:2	1:3	1:4	2:3	1:2	1:3	1:4	2:3	1:2	1:3	1:4	2:3	1:2	1:3	1:4				
BARRA	3	4	5	6	7	8	9	10	13	14	15	11	12	11	11	11	11	12	12	12	12	19	19	19	19	20	20	20	20	21	21	21	21					
H(m)	Ø	s	Ø	s	Ø	s	Ø	s	Ø	s	Ø	s	Ø	s	Ø	s	Ø	s	Ø	s	Ø	s	Ø	s	Ø	s	Ø	s	Ø	s	Ø	s	Ø	s				
1,50	8	20	8	20	8	20	6	20	8	20	8	20	8	20	6	20	10	40	10	40	8	20	10	40	10	40								8	20			
2,00	8	20	8	20	8	20	6	20	8	20	8	20	8	20	6	20	10	40	10	40	8	20	10	40	10	40							8	20	8	20		
2,50	8	20	8	20	8	20	6	20	8	20	8	20	8	20	6	20	10	36	10	36	8	20	10	36	10	36			10	30	10	20						
3,00	8	20	8	20	8	20	6	20	8	20	8	20	8	20	6	20	10	34	10	34	8	20	10	34	10	34			10	30	10	10						
3,50	8	20	8	20	8	20	6	20	8	20	8	20	8	20	6	20	12	30	12	30	8	20	12	30	12	30	12	40	12	30								

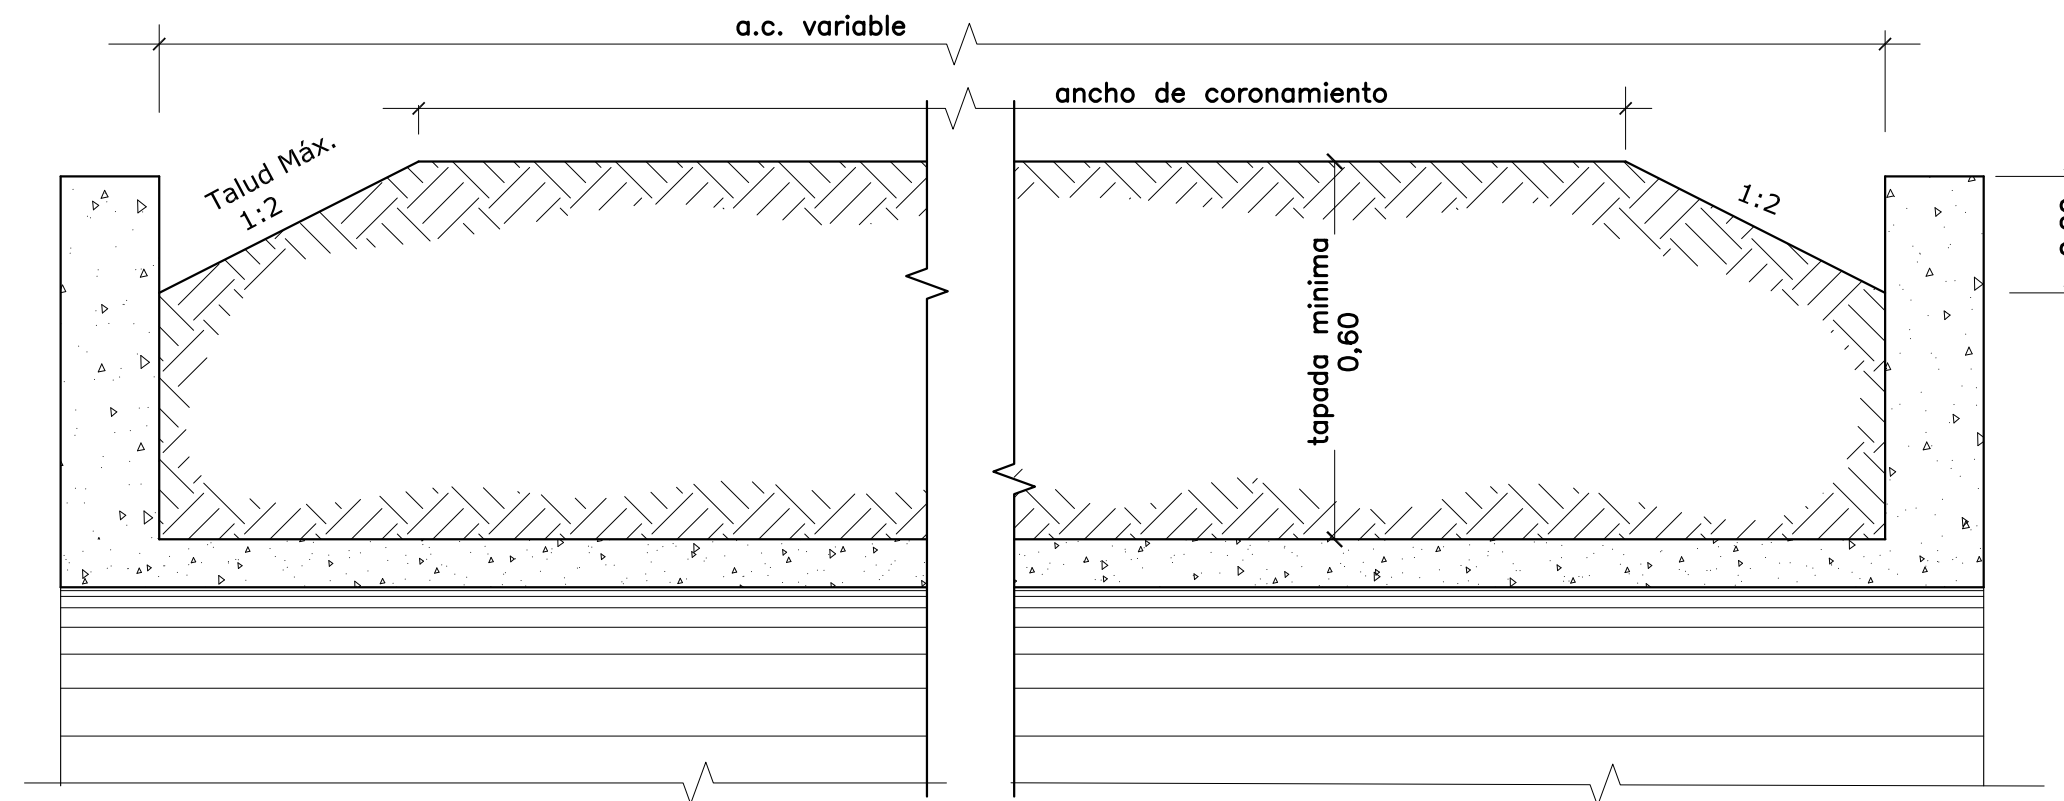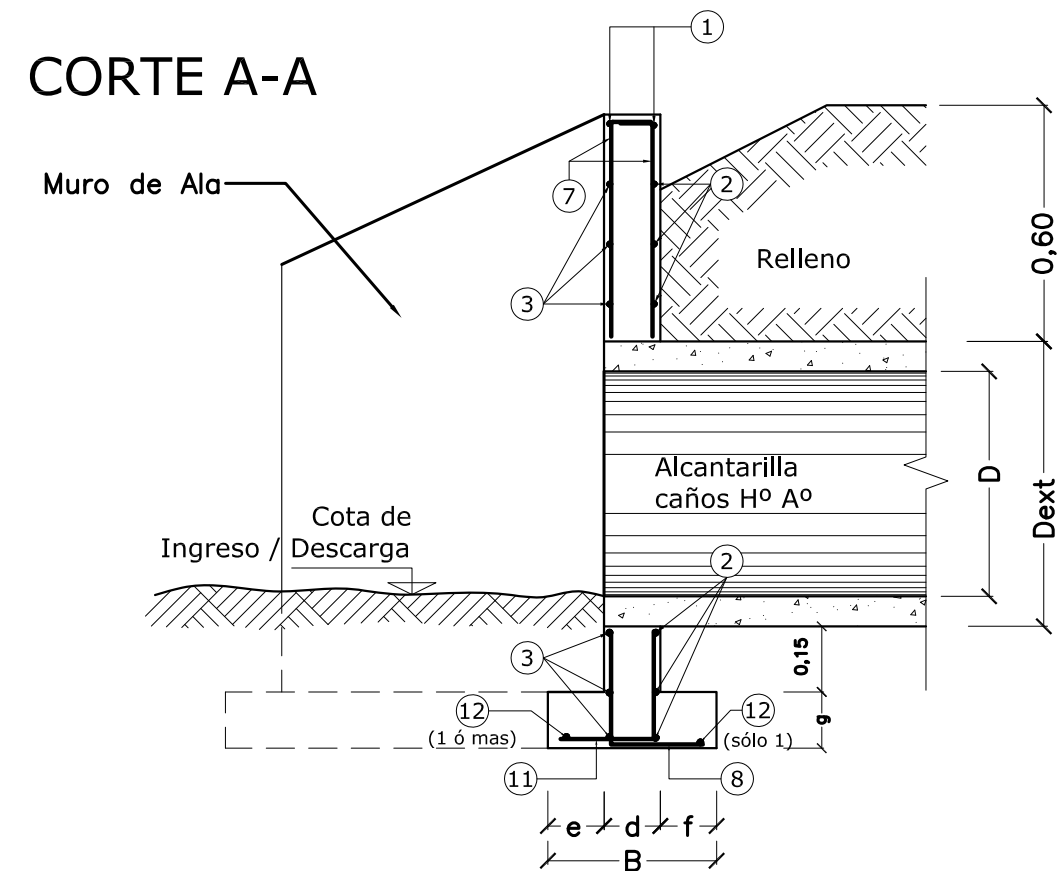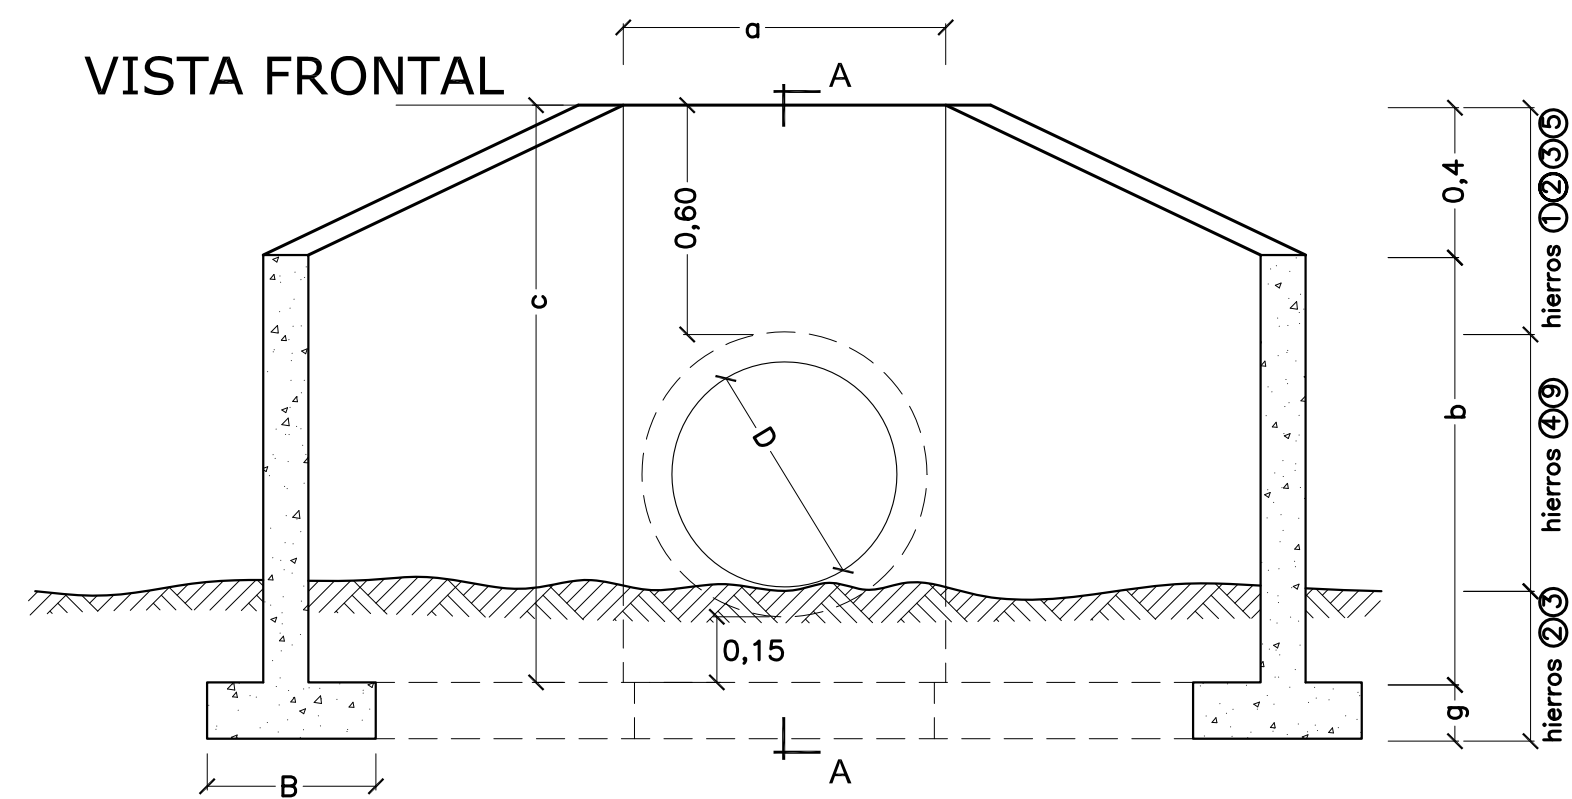

MATERIALES A UTILIZAR

D (m)	Hormigón	Acero ADN420/500
0,60	1,716 m³	186,46 Kg
0,70	2,068 m³	192,52 Kg
0,80	2,810 m³	248,06 Kg
0,90	3,492 m³	275,28 Kg
1,00	4,210 m³	301,96 Kg
1,10	4,646 m³	332,75 Kg
1,20	5,304 m³	377,75 Kg
1,40	6,562 m³	387,38 Kg
1,60	7,510 m³	488,80 Kg

SEMIPLANTA / SEMICORTE

PLANILLA DIMENSIONES

D	a	b	c	d	e	f	B	g
0,60	0,83	1,14	1,54	0,15	0,15	0,15	0,45	0,15
0,70	1,01	1,26	1,66	0,16	0,17	0,17	0,50	0,15
0,80	1,13	1,38	1,78	0,17	0,30	0,23	0,70	0,20
0,90	1,25	1,50	1,90	0,18	0,57	0,25	1,00	0,20
1,00	1,37	1,62	2,02	0,19	0,64	0,26	1,09	0,23
1,10	1,47	1,72	2,12	0,19	0,70	0,26	1,15	0,25
1,20	1,60	1,85	2,25	0,20	0,83	0,27	1,30	0,25
1,40	1,82	2,07	2,47	0,21	0,86	0,28	1,35	0,30
1,60	2,05	2,30	2,70	0,22	0,89	0,29	1,40	0,30

NOTA: Todas las dimensiones están expresadas en metros (m)

POSIC.	DIMENSIONES	D = 0,60				D = 0,70				D = 0,80				D = 0,90				D = 1,00				D = 1,10				D = 1,20				D = 1,40				D = 1,60			
		Ø	sep cm	long m	cant	Ø	sep cm	long m	cant	Ø	sep cm	long m	cant	Ø	sep cm	long m	cant	Ø	sep cm	long m	cant	Ø	sep cm	long m	cant	Ø	sep cm	long m	cant	Ø	sep cm	long m	cant	Ø	sep cm	long m	cant
1	a+0,05	8	-	0,94	4	8	-	1,06	4	8	-	1,18	4	8	-	1,30	4	8	-	1,42	4	8	-	1,52	4	8	-	1,65	4	8	-	1,87	4	8	-	2,07	4
2	a+0,05	6	20	3,06	12	6	20	3,19	12	6	20	3,32	12	6	20	3,52	12	6	20	3,95	12	6	20	3,68	12	6	20	3,83	12	6	20	4,05	12	6	20	4,29	12
3	a+2d-0,10	8	20	1,49	12	8	20	1,63	12	8	20	1,77	12	8	20	1,91	12	8	20	1,80	12	8	20	2,15	12	8	20	2,30	12	8	20	2,54	12	8	20	2,79	12
4	1,25 CANT(b-0,35)+0,20	6	20	1,25	20	6	20	1,25	20	6	20	1,25	24	6	20	1,25	28	6	20	1,25	36	6	20	1,25	28	6	20	1,25	28	6	20	1,25	36	6	20	1,25	40
5	0,20 var e/ 0,35 y 1,20 y 1,27	8	20	1,05	12	8	20	1,06	12	8	20	1,07	12	8	20	1,07	12	8	20	1,35	12	8	20	1,08	12	8	20	1,09	12	8	20	1,10	12	8	20	1,10	12
6	arriba 0,10 var entre (b+g-0,06) (c+g-0,06) abajo 0,27	8	13	1,80	44	10	16	1,92	36	10	13	2,29	44	12	16	2,41	36	12	15	2,36	36	8	14	2,48	40	12	13	2,61	44	12	12	2,88	36	16	18	3,11	40
7	0,54 0,10	6	20	0,64	20	6	20	0,64	24	6	20	0,64	28	6	20	0,64	28	6	20	0,64	32	6	20	0,64	32	6	20	0,64	36	6	20	0,64	36	6	20	0,64	44
8	g+0,08 d+f+0,04	8	20	0,49	34	8	20	0,52	36	8	20	0,64	38	8	20	0,67	38	8	20	0,72	38	8	20	0,74	40	8	20	0,76	42	8	20	0,83	44	8	20	0,85	46
9	0,20 1,20+0,31d-0,03	6	20	1,42	20	6	20	1,42	20	6	20	1,42	24	6	20	1,43	28	6	20	1,43	28	6	20	1,43	28	6	20	1,43	28	6	20	1,44	36	6	20	1,44	40
10	arriba 0,10 var entre (b+g-0,06) (c+g-0,06) abajo 0,27	6	13	1,80	44	6	16	1,92	36	6	13	2,29	44	6	16	2,41	36	6	15	2,36	36	6	14	2,48	40	6	13	2,61	44	6	16	2,88	36	6	14	3,11	40
11	e+d-0,04 g+0,08	8	20	0,49	34	8	15	0,52	36	8	12	0,71	38	10	16	0,99	48	10	15	1,10	52	10	14	1,18	58	10	12	1,32	68	12	16	1,41	54	12	14	1,45	66
12	1,18 var e/ a y a+0,63B 1,18	8	-	3,39	4	8	-	3,52	4	8	-	3,71	4	8	-	3,98	6	8	-	4,08	6	8	-	4,19	7	8	-	4,37	7	8	-	4,61	8	8	-	4,85	8



PROVINCIA DE SANTA FE
DIRECCION PROVINCIAL DE VIALIDAD
DIRECCION DE ESTUDIOS Y PROYECTOS

PLANO TIPO CABEZALES PARA ALCANTARILLA DE CAÑOS DE Hº Aº

FECHA:
DICIEMBRE 2006

DIRECTOR:
ING. CIVIL OSVALDO CONTURSI

PLANO N°
4140-BIS

ESCALA: ----

PROYECTISTA:
ING. J. BETEMPS

ACTUALIZÓ:
ING. G. FERRANDO
TEC. E. VOLTA

DIBUJO:
ING. G. FERRANDO

ESTE PLANO COMPLEMENTA AL P.T. N° 8508

OBSERVACIONES:

PARA LA CONFECCIÓN DE ESTE PLANO SE TOMÓ COMO BASE EL PLANO TIPO N° 4140.

SE HAN AGREGADO LOS CABEZALES PARA CAÑOS DE HºAº DE DIÁMETRO 1,00m Y LAS ESPECIFICACIONES DEL TIPO DE MATERIALES.

MATERIALES:

HORMIGÓN H-21 S/CIRSOC 201

CEMENTO A.R.S.

ACERO ADN 420/500

NOTA:

LAS JUNTAS SERÁN TOMADAS CON MORTERO ASFÁLTICO 1:3












LOS CAÑOS A UTILIZAR SERÁN S/ P.T. N° 8508

ACERO TORSIONADO TIPO III ADN 420/500 S/CIRSOC

RECUBRIMIENTO DE ARMADURAS 3 cm

HORMIGÓN TIPO 'B' DOSAJE 1:2:3 (Cemento, Arena, Piedra)

LAS CANTIDADES CONSIGNADAS EN LA PLANILLA DE DOBLADO DE HIERROS Y EN LAS DE CANTIDADES, CORRESPONDEN A 2 CABEZALES (1 ALCANTARILLA)

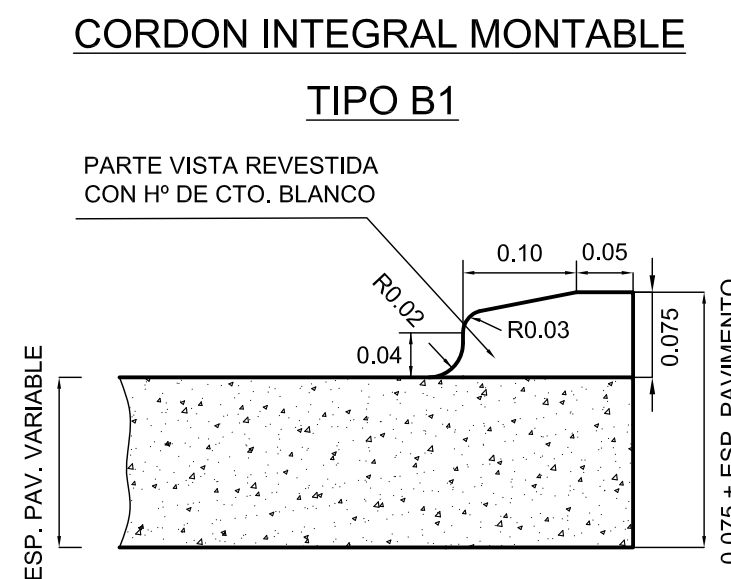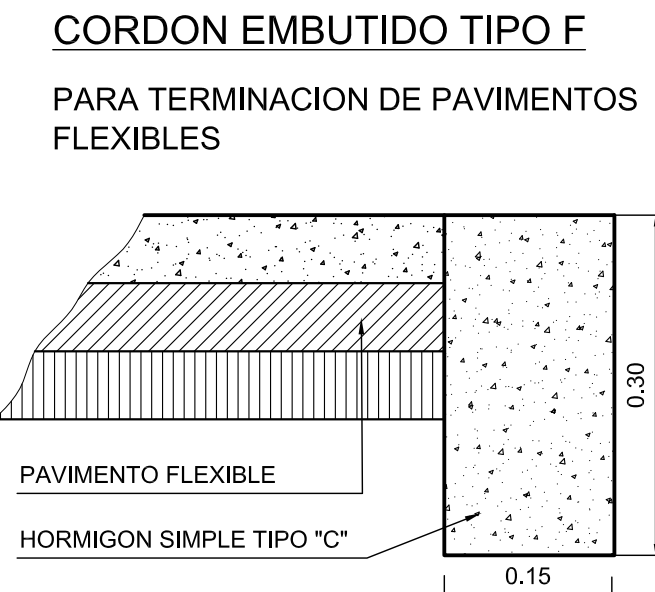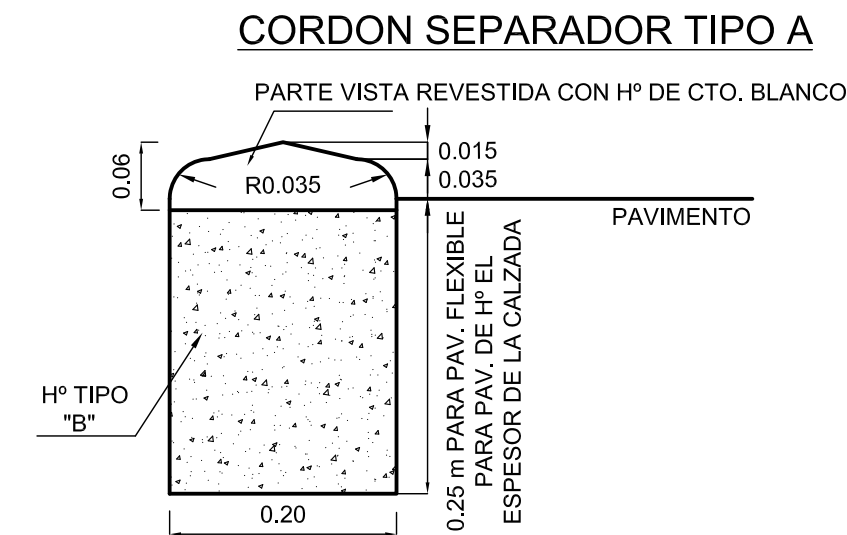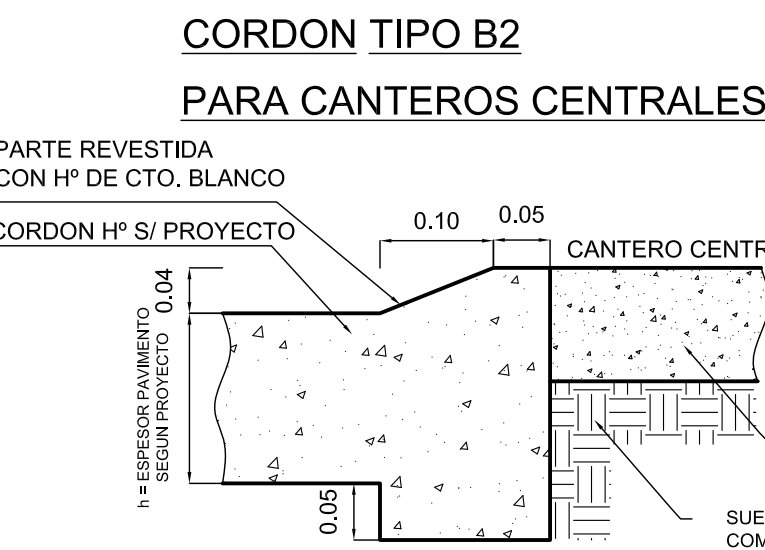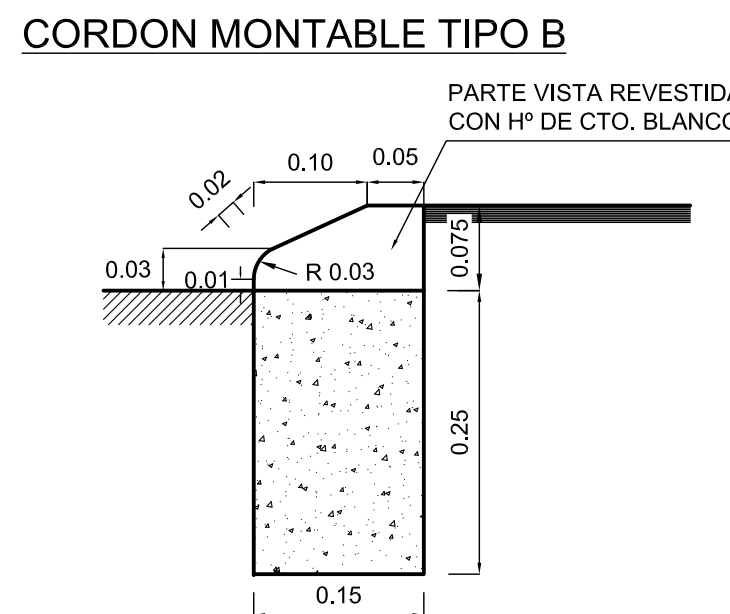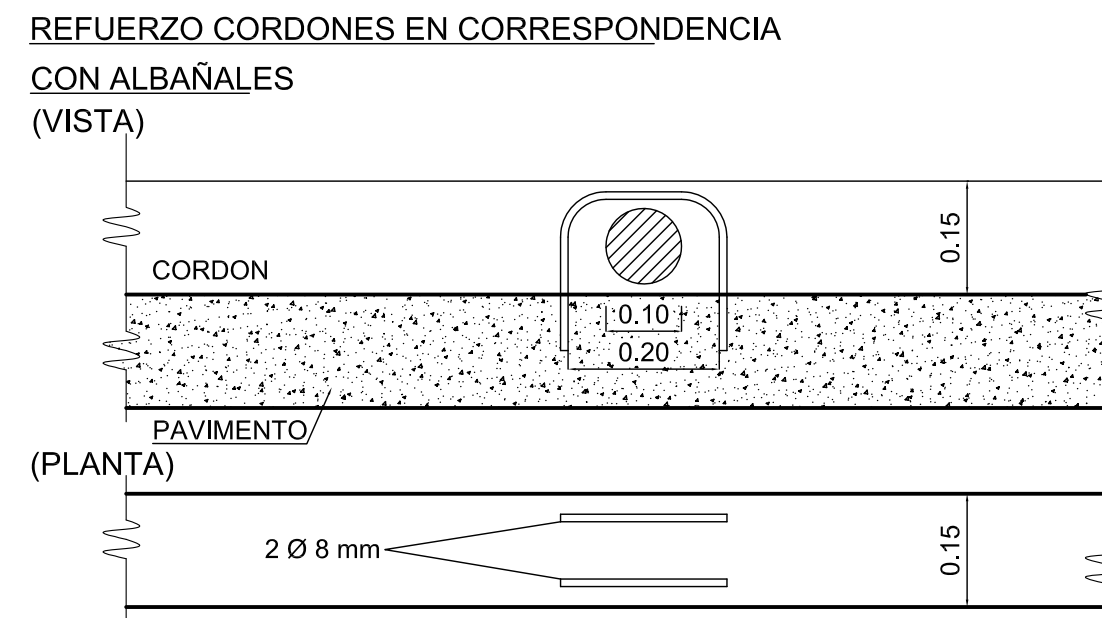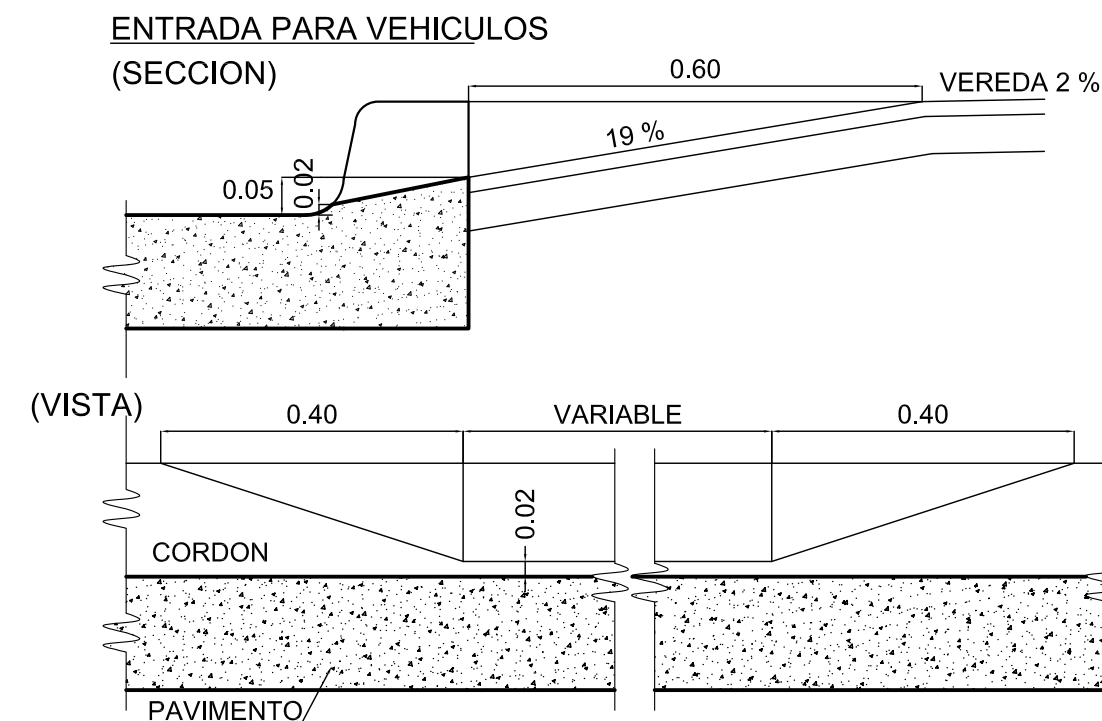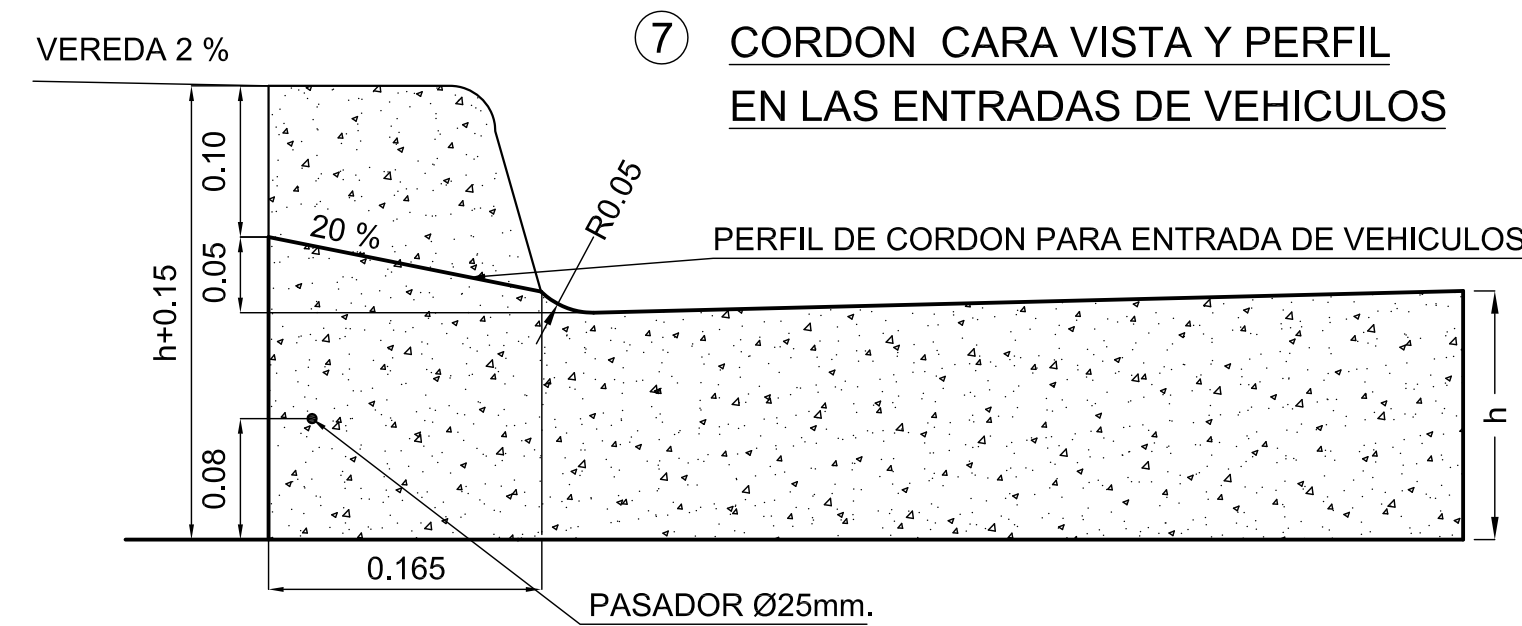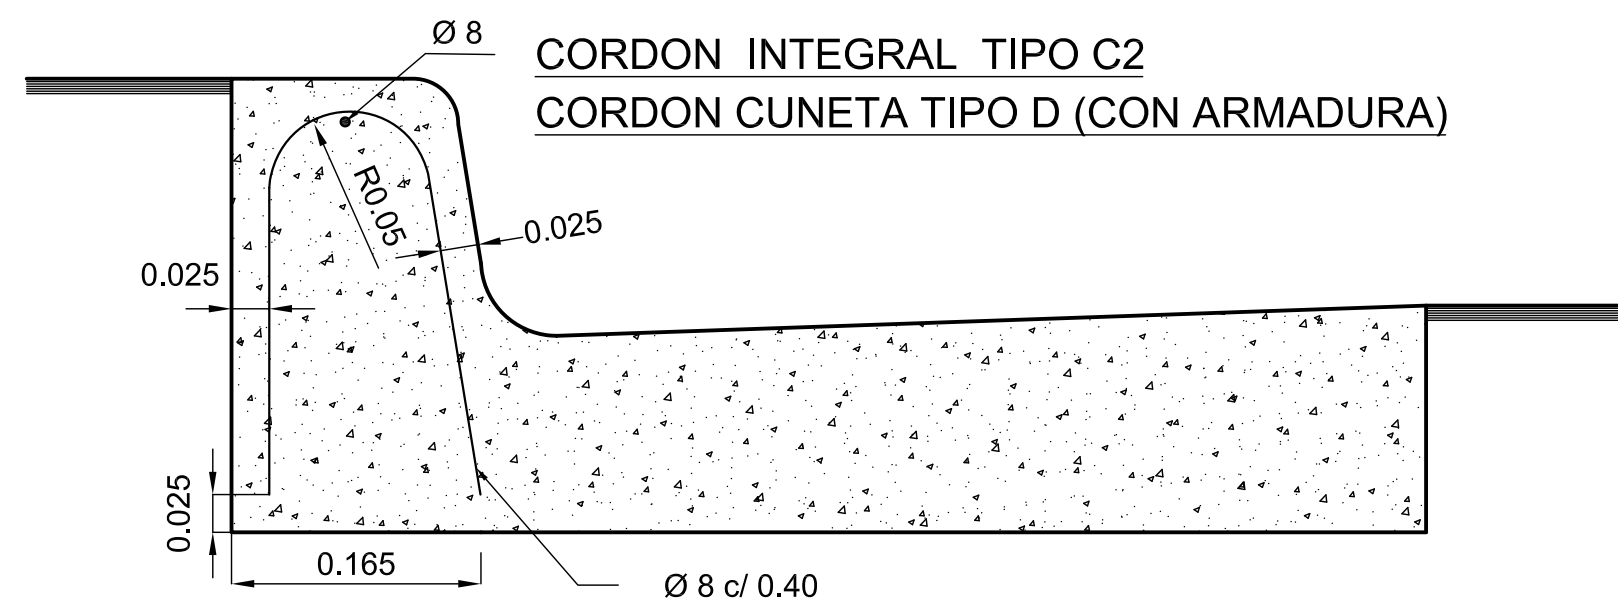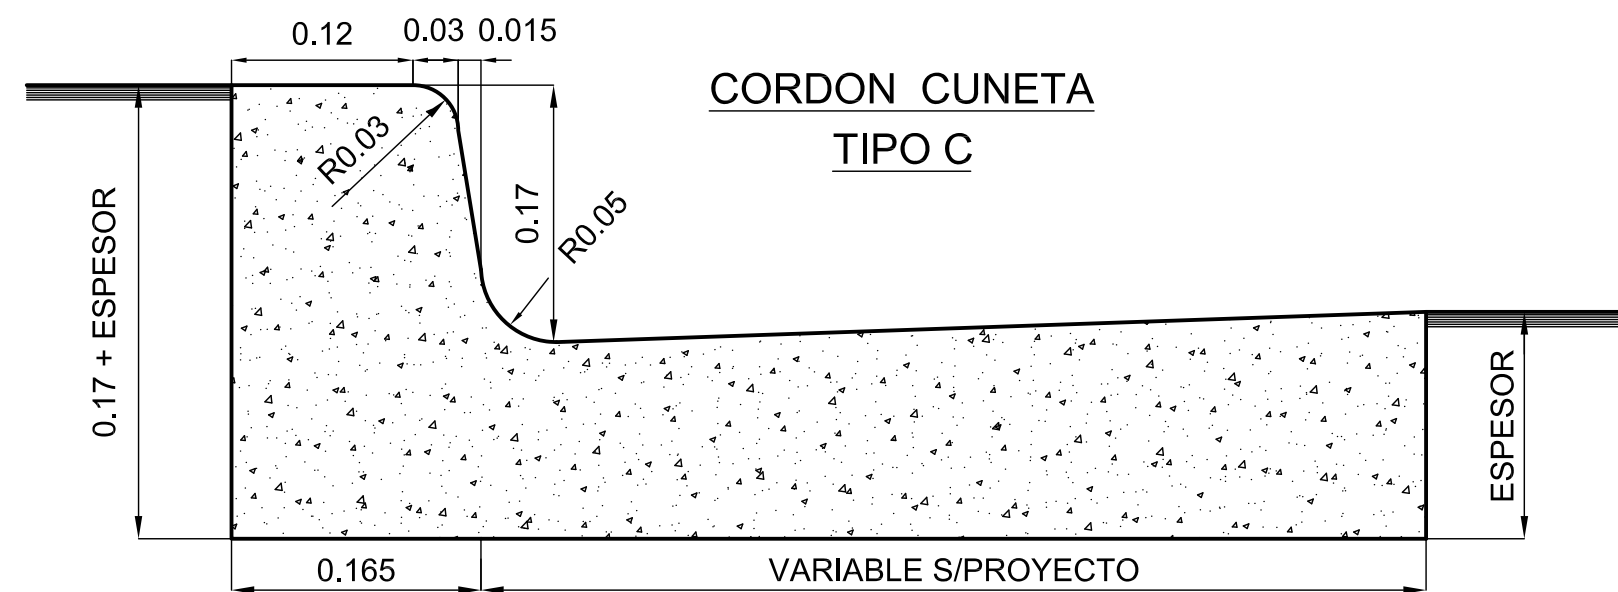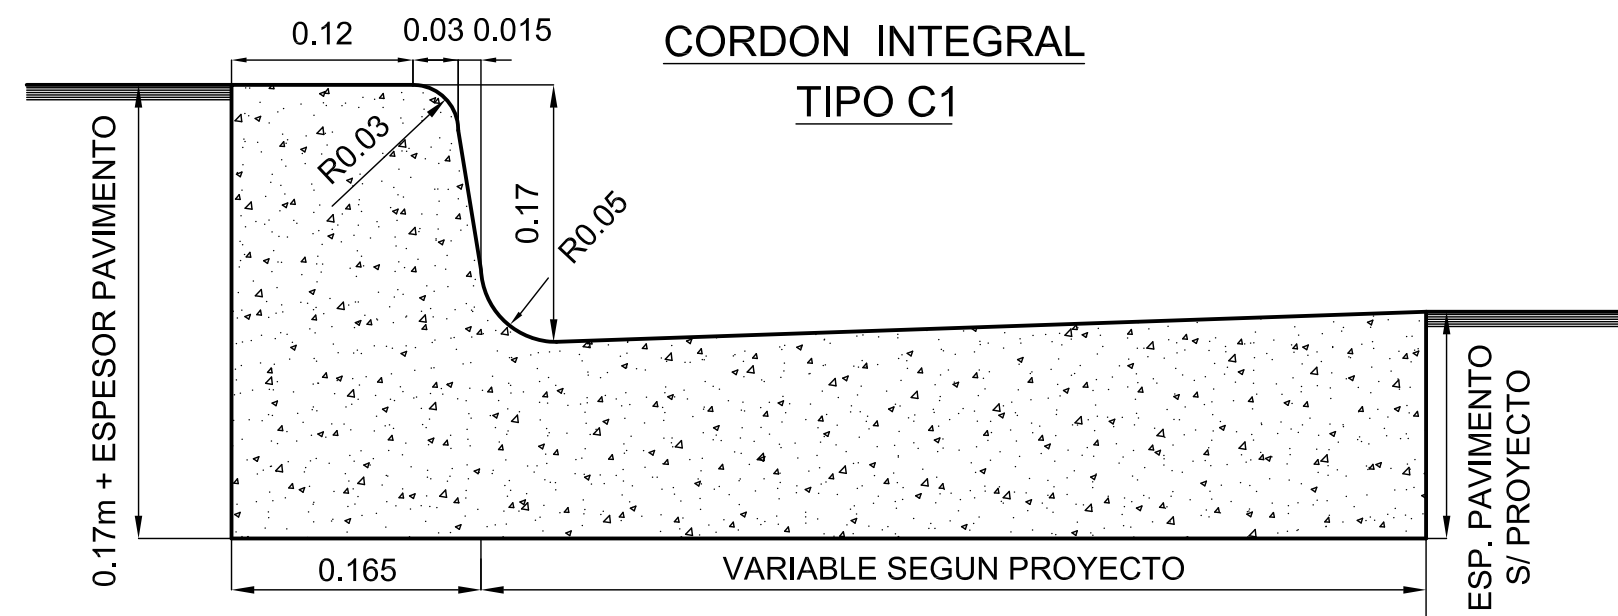

NOTA:
PARA REVESTIMIENTO DE LAS PARTES VISTAS SE UTILIZARA Hº (1:1,5:3 c/ 400 Kg/m3 DE CTO. BLANCO), DEBIENDO COLOCARSE ANTES DEL FRAGUADO DEL NUCLEO INFERIOR.

LONGITUDES A UTILIZAR PARA CORDONES EMBUTIDOS TIPO F

- a) ACCESOS A CALLES TRANSVERSALES : 18 m
- b) TRANQUERA TIPO "A": 12 m
- c) TRANQUERA TIPO "B": 11 m
- d) TRANQUERA TIPO "C": 10 m



PROVINCIA DE SANTA FE
DIRECCION PROVINCIAL DE VIALIDAD
DIRECCION DE ESTUDIOS Y PROYECTOS

PLANO TIPO

DETALLES GENERALES PARA LA CONSTRUCCION DE CORDONES

PLANO Nº
4176/3

ESCALA:
VARIAS

PROYECTISTA:
D. E. Y P.


COLABORADOR:

DIBUJO:
TÉC. N. ACOSTA


FECHA:
MAYOI 2007

DIRECTOR:
INGº O. CONTURSI

DEFENSA
SECCION TRANSVERSAL

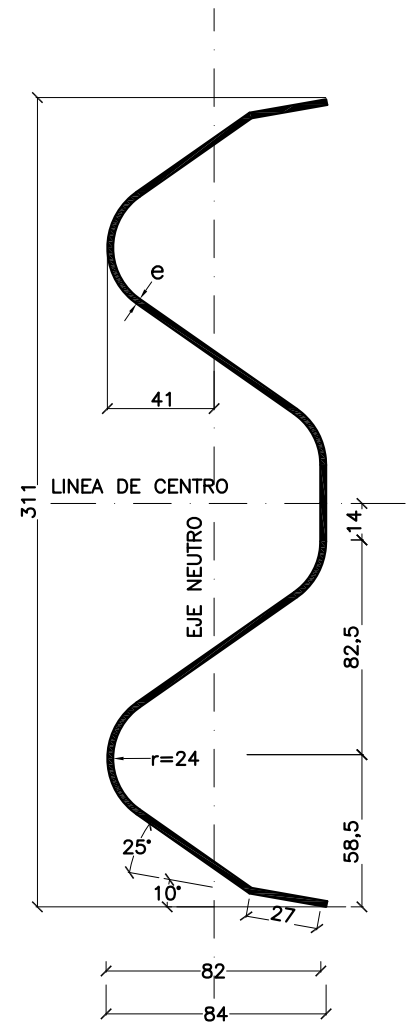


MINI DEFENSA
SECCION TRANSVERSAL

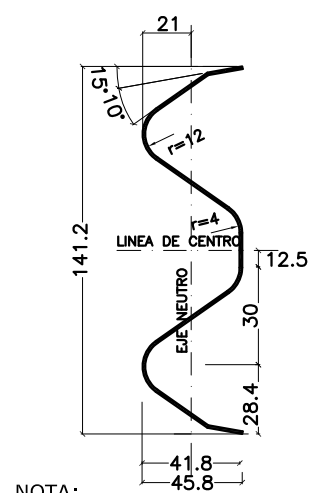

NOTA:
LA CARA REDONDEADA DE LA TUERCA
DEBE ASENTAR CONTRA EL POSTE


DETALLE DE INSTALACION DE LA DEFENSA

MEDIDAS EN (mm)

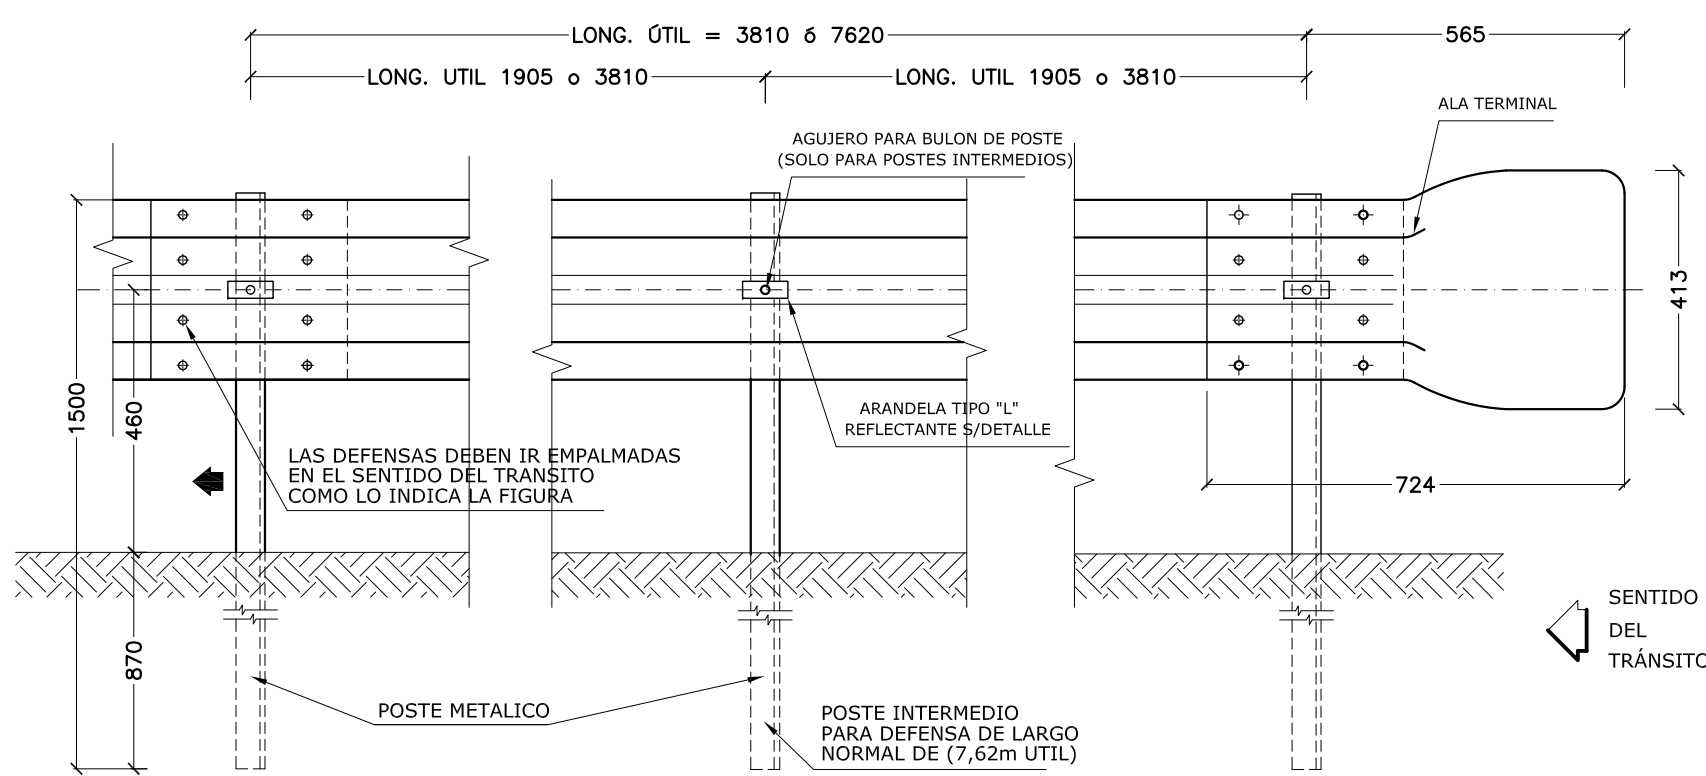

DETALLE DE INSTALACION DE LA MINI DEFENSA

MEDIDAS EN (mm)

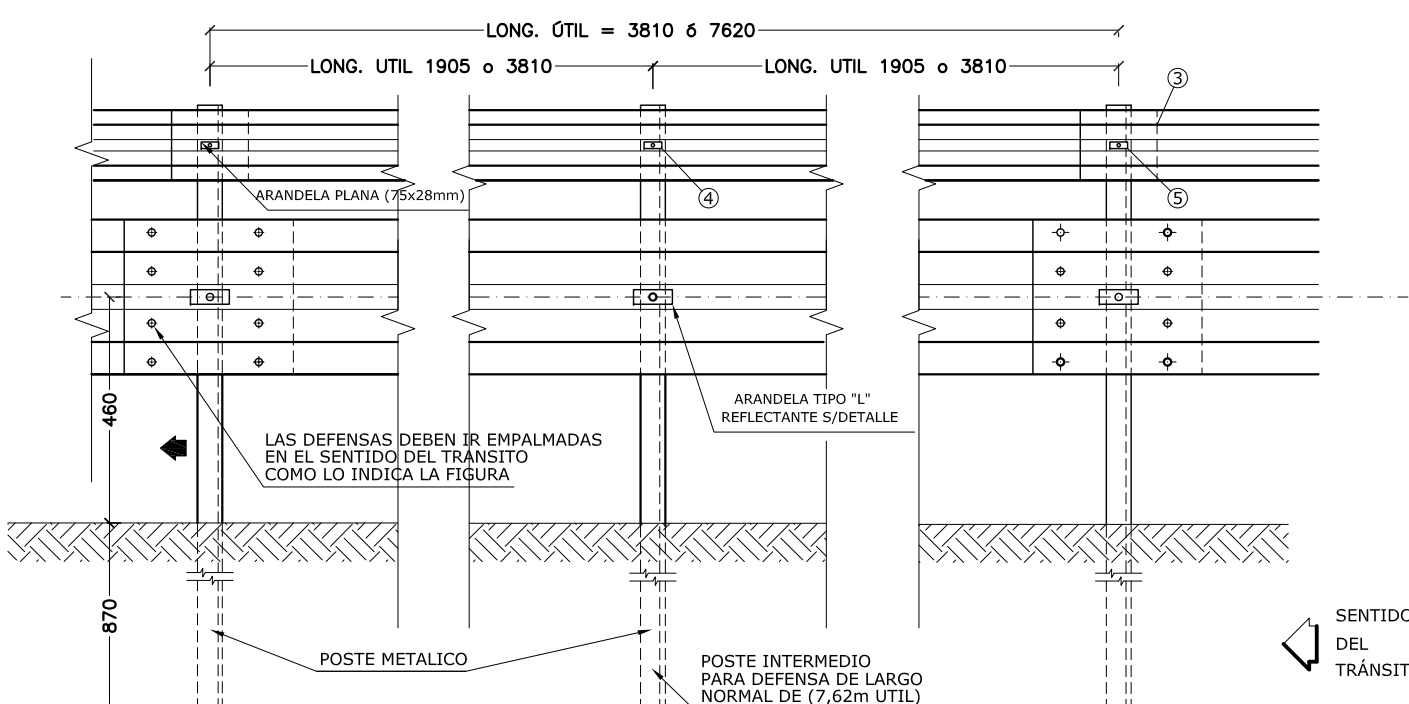

PROPIEDADES FISICAS DE LA DEFENSA

	TIPO	CLASE	CALIBRE e	ÁREA DE LA SECCION TRANSV. cm ²	MOMENTO DE INERCIA cm ⁴		MODULO RESISTENTE cm ³		PESO DE LA DEFENSA	
					HORIZONTAL	VERTICAL	HORIZONTAL	VERTICAL	3.81m Kg	7.62m Kg
	DEFENSA	A	12(2.5mm)	12.84	96.1	1249.0	22.5	80.6	41	78
		B	10(3.2mm)	16.52	123.6	1607.0	28.9	103.6	53	100
	MINI DEFENSA	-	12(2.5mm)	5.95	12.0	92.0	4.8	13.0	19	40


PROPIEDADES FISICAS DE POSTES LAMINADOS EN CALIENTE

	TIPO	ALTURA (h) mm	ANCHO (b) mm	ESPESOR (e) mm	MOMENTO DE INERCIA cm ⁴		MODULO RESISTENTE cm ³		Wx . Wy cm ³	Wx / Wy
					HORIZONTAL	VERTICAL	HORIZONTAL	VERTICAL		
	LIVIANO	152.4	48.77	5.08	541	29.1	70.5	8.2	578	8.5
	PESADO	177.8	53.09	5.33	873	40.8	98.3	10.3	1013	9.54

PROPIEDADES FISICAS DE POSTES CONFORMADOS EN FRIO

	TIPO	ALTURA (h) mm	ANCHO (b) mm	ESPESOR (e) mm	MOMENTO DE INERCIA cm ⁴		MODULO RESISTENTE cm ³		Wx . Wy cm ³	Wx / Wy
					HORIZONTAL	VERTICAL	HORIZONTAL	VERTICAL		
	LIVIANO	170	70	4.75	590	64	73.8	12.3	908	6.0
	PESADO	190	80	4.75	850	96	89.5	16.3	1578	5.5

DETALLE DEL POSTE EN PLANTA

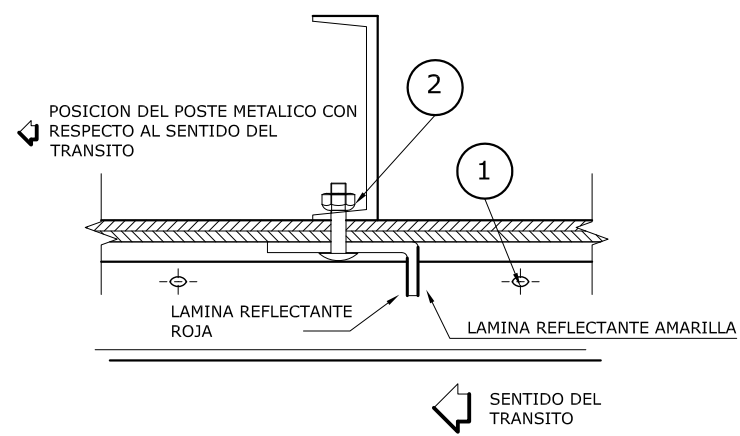

NOTAS:


LAS DEFENSAS EN CURVA CUYO RADIO SEA MAYOR DE 45m PODRAN ADAPTARSE DIRECTAMENTE EN OBRA AL INSTALARSE, Y LAS DE RADIO MENOR DEBERAN SER PROVISTAS CURVADASPREVIAMENTE

DATOS A FIJAR EN EL PROYECTO
DEFENSA SEGUN PLANO
CLASE.....
LONGITUD ÚTIL.....m (Múltiplo de 3,81 m)
CON O SIN ALAS TERMINALES (COMUNES O ESPECIALES)
POSTES (INDICAR TIPO)

DIMENSIONES DE LOS BULONES

	Ø 16,0 mm		Ø 12,7 mm		
POSICION	1	2	3	4	5
a (mm)	6	6	4	4	4
b (mm)	32	45	15	25	45


DETALLE DE BULON Y TUERCA

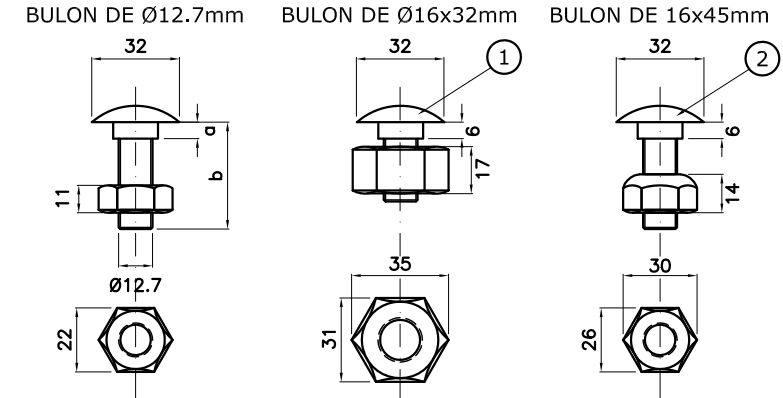

① BULON DE 32mm DE LONGITUD CON TUERCA DE CARAS RECTAS CON DOBLE HENDIDURA PARA EMPALME DE LAS DEFENSAS.-

② BULON DE 45mm DE LONGITUD CON TUERCA DE UNA CARA REDONDEADA PARA FIJAR LA DEFENSA A LOS POSTES METALICOS.-

POSTES PARA FIJACION DE DEFENSAS Y DETALLE DE BULONES

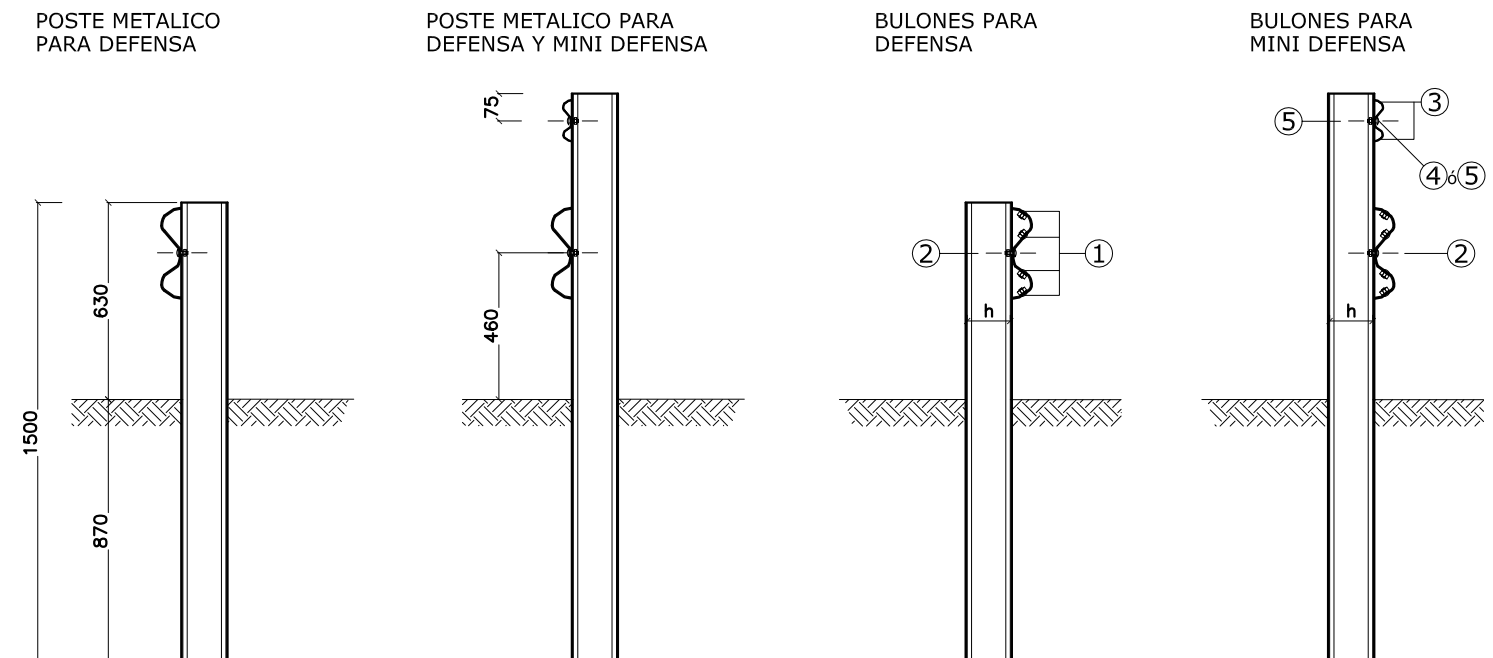

PROVINCIA DE SANTA FE
DIRECCION PROVINCIAL DE VIALIDAD
DIRECCION DE ESTUDIOS Y PROYECTOS

DEFENSA METÁLICA DE
ACERO GALVANIZADO

PLANO N°
4463/2
ESCALA:
S/ESCALAS

PROYECTISTA:
D.N.V.
ANTECEDENTE:
PLANO N°H-10237
DIBUJO:
Tec. ACOSTA B. N.

FECHA:
FEBRERO 2008

DIRECTOR:
ING. G. FERRANDO

PLANO TIPO

NOTA: ESTE PLANO ES AMPLIATORIO Y MODIFICATORIO DEL N°4463/1