

LICITACIÓN PÚBLICA NACIONAL E INTERNACIONAL N° 04/2025

**“Programa de Fortalecimiento de la Actividad Deportiva
Urbana en Santa Fe”**

**Obra: ESPACIO MULTIPROPÓSITO ARENA
Ciudad de Rosario, Departamento Rosario”**

CIRCULAR ACLARATORIA N° 4 – CON CONSULTA

La Unidad de Gestión encargada de la Licitación Pública Nacional e Internacional N° 04/2025, en el marco del Decreto N° 2726/2024, para la **Obra: “Espacio Multipropósito Arena de la ciudad de Rosario, Departamento Rosario”** realiza las siguientes aclaraciones a los Documentos de Licitación, las cuales pasan a formar parte del mismo.

Consulta N°1:

Item: 12.3 PANELES ACUSTICOS. Hace mención a DOS TIPOS de paneles acústicos, con placa acústica y con placa std. ¿Podrán especificar en qué sectores va cada uno?
Indicar dónde deben considerarse los paneles acústicos perforados y lisos ya que no se observa en los planos de arquitectura publicados.

RESPUESTA:

Corresponderá realizar acondicionamiento acústico sobre las paredes laterales y pared posterior. Se adjunta croquis AC01 – Colocación paneles acústicos.

Consulta N°2:

Solicitamos planos de niveles existentes y de proyecto para poder computar los ítems de movimiento de suelos

RESPUESTA:

Se adjunta plano PC02 - Planta de Conjunto: Pisos Exteriores.

Consulta N°3:

Rubro 21 Instalación Termomecánica – Renovación de Aire. No se encuentran planimetría de ubicación de los equipos e instalaciones.






RESPUESTA:

Se adjunta croquis con ubicación IT01 – Sistema de renovación de aire.

Santa Fe, 28 de Marzo de 2025.-




CP HUGO GABRIEL ROSTI
Coordinador de Gestión de Proyectos
Agencia de Cooperación Económica
y Financiamiento Externo (ACEFE)
Ministerio de Economía

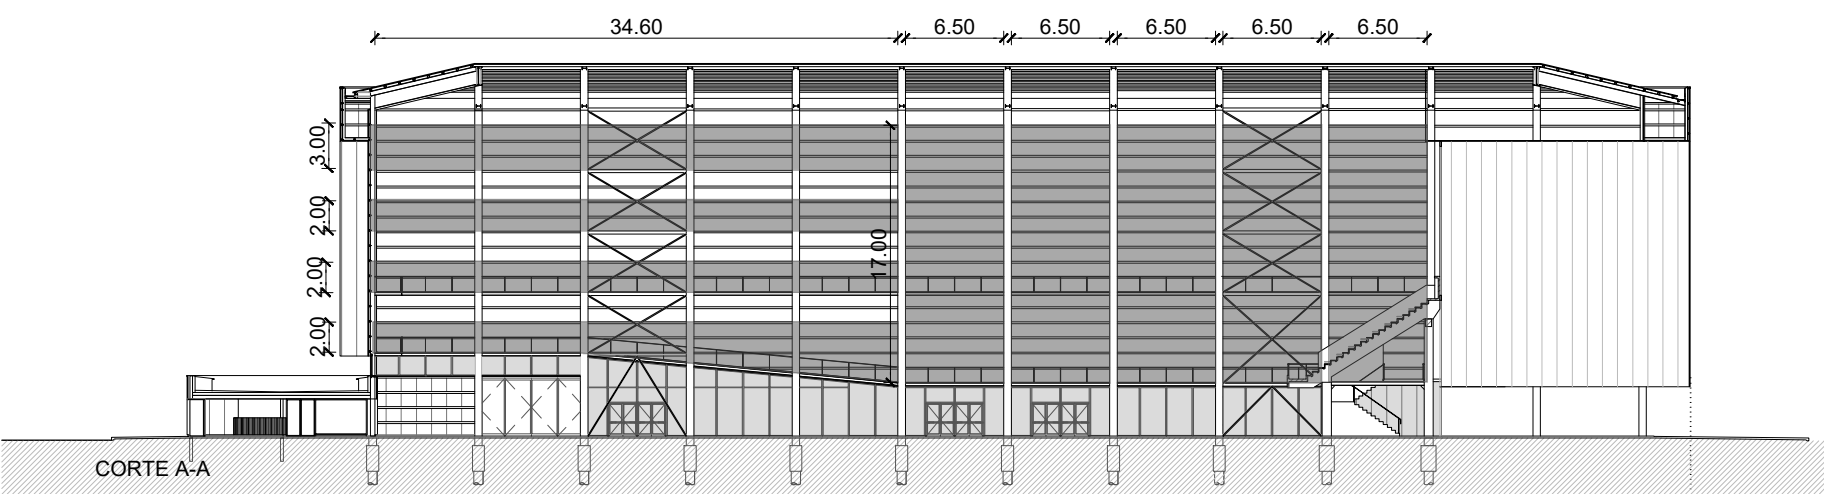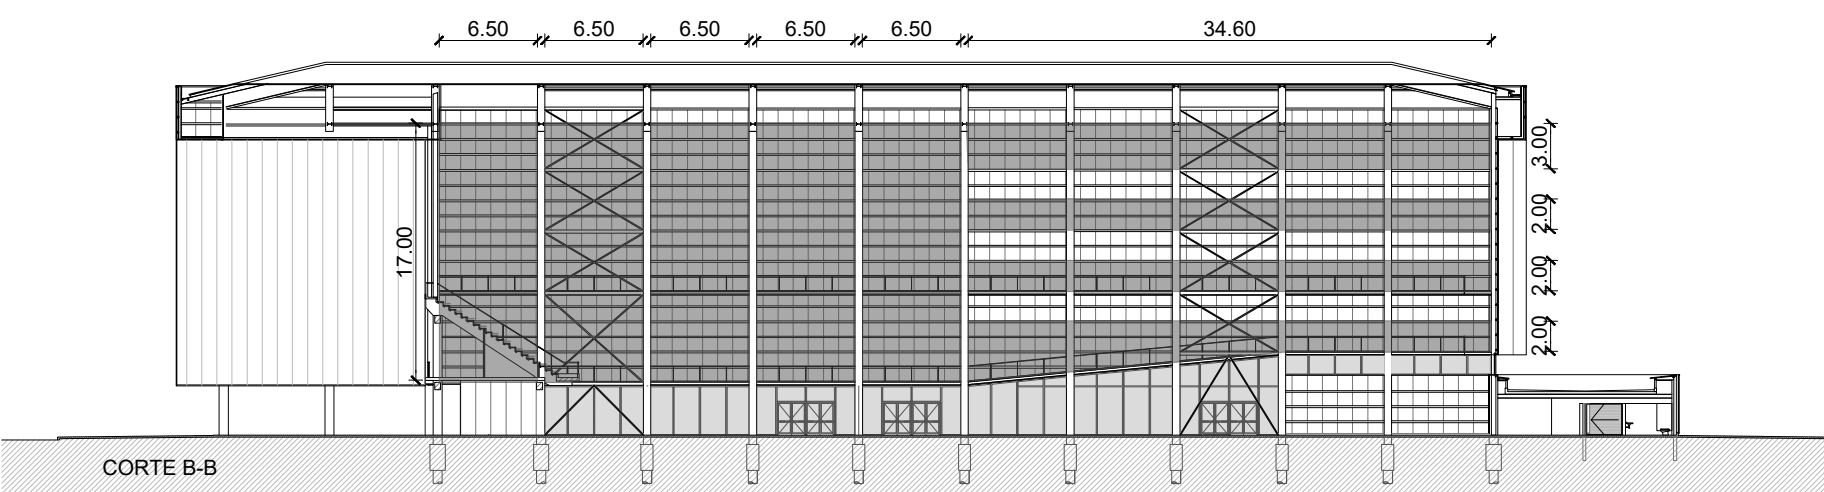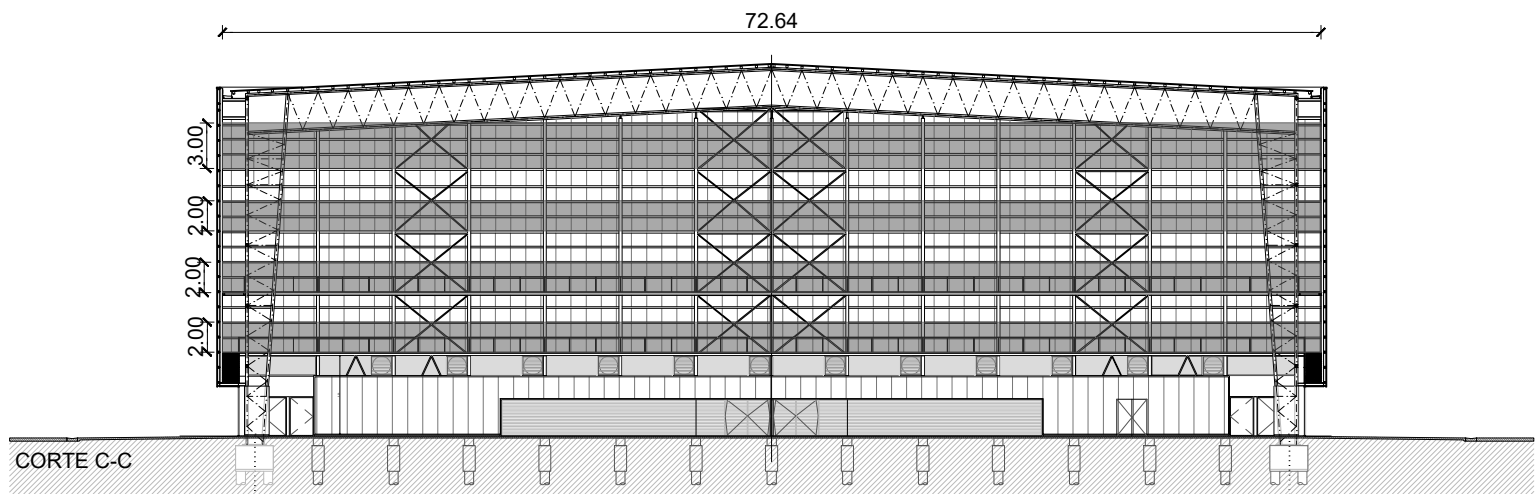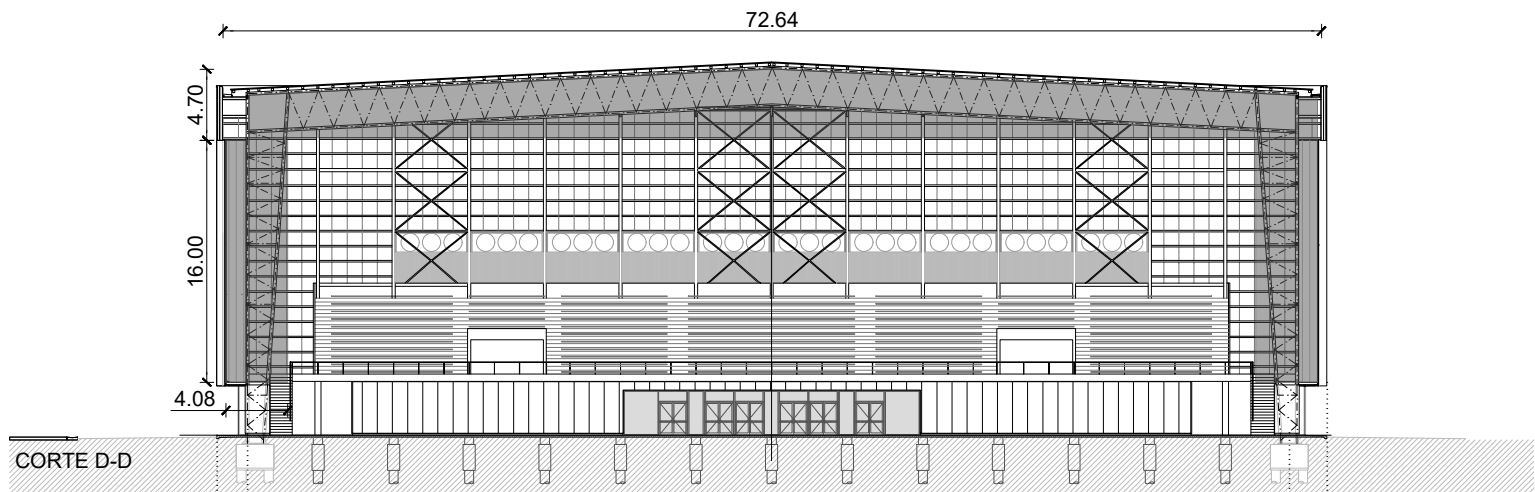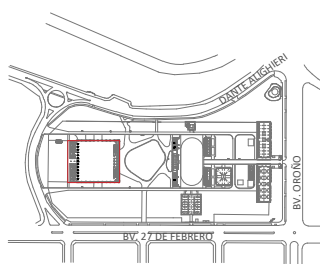


NOTAS: EL ACONDICIONAMIENTO ACÚSTICO DEBERÁ SER DE PLACAS DE ROCA DE YESO e. 12.5mm
TIPO EXSOUND (Durlock) O CALIDAD EQUIVALENTE .DIÁMETRO DE PERFORACIÓN 15mm.



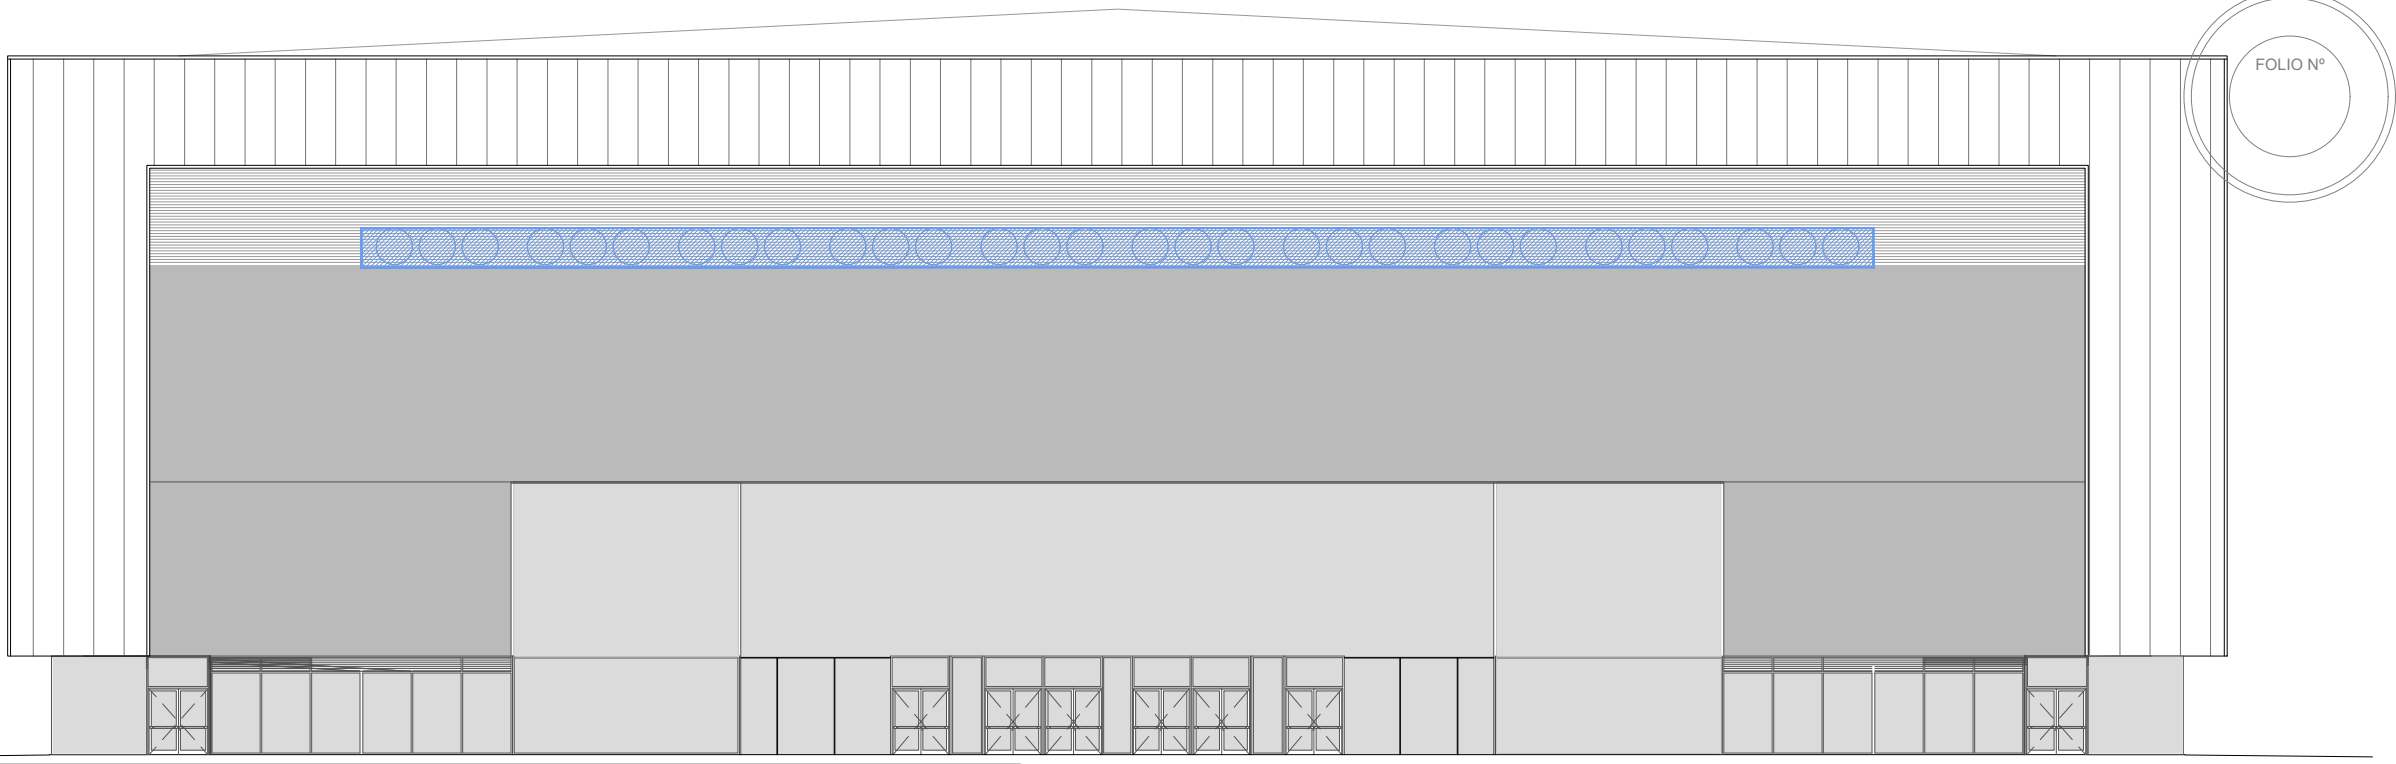

UBICACION EXTRACTORES

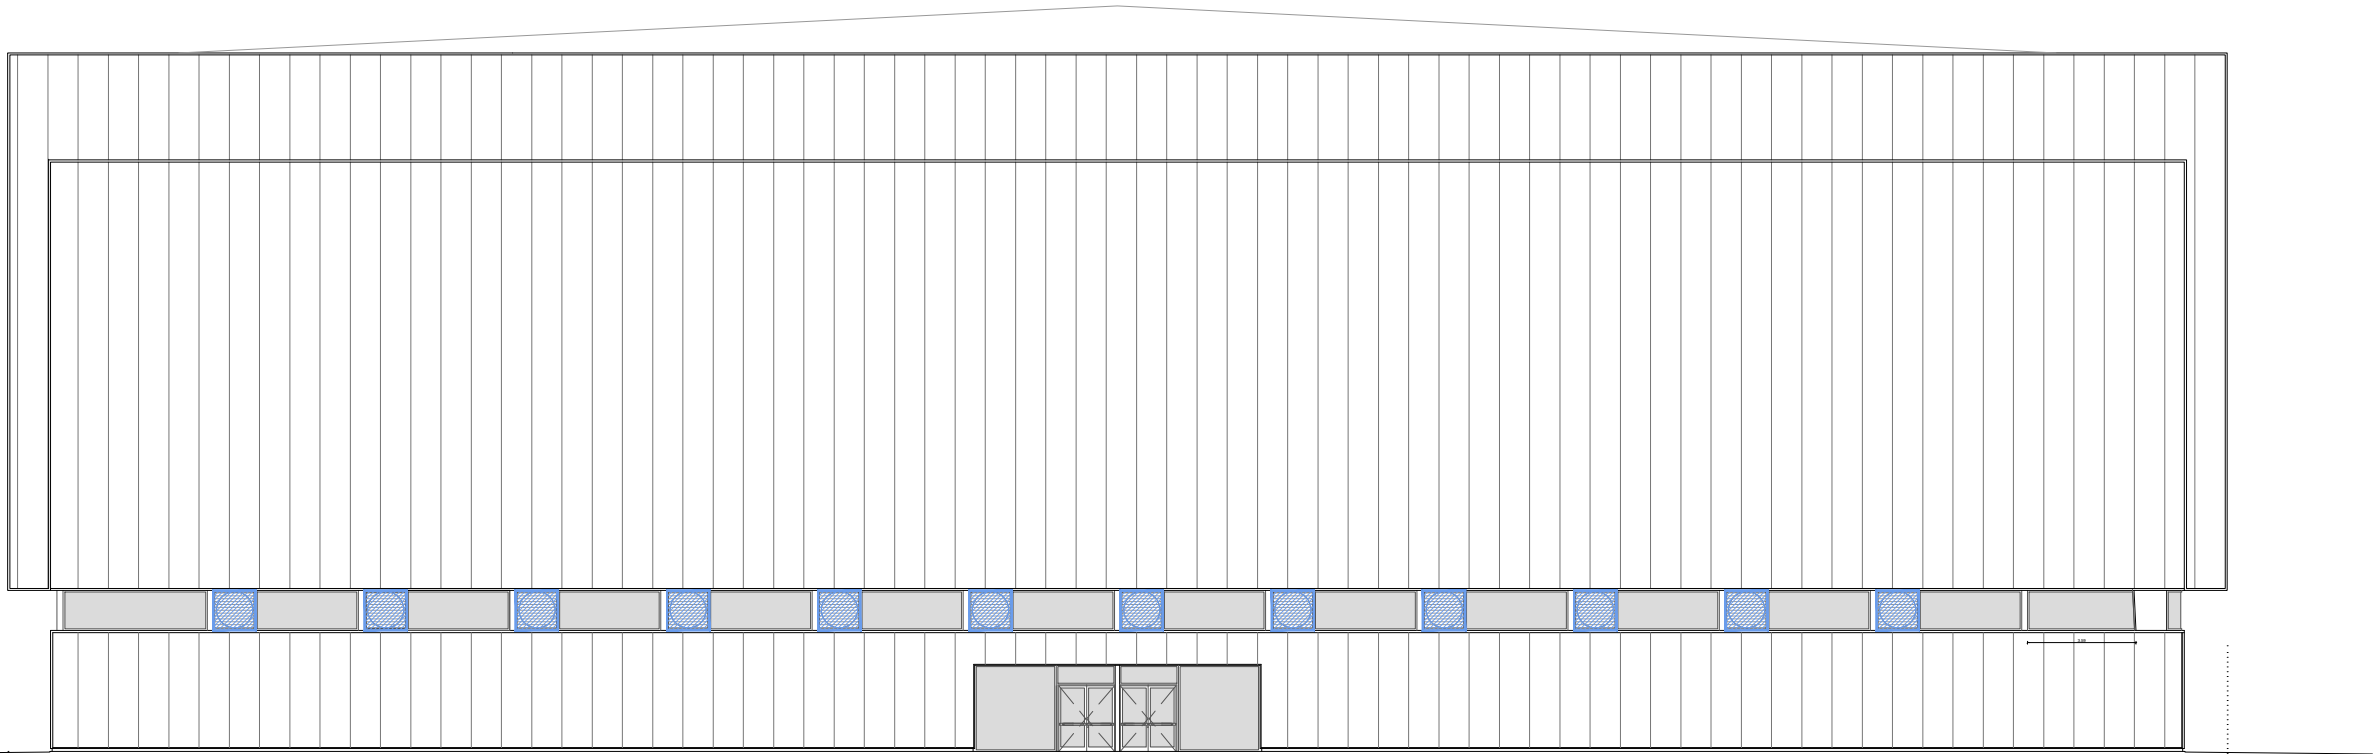

UBICACION IMPULSORES



UG
UNIDAD DE GESTION
DEC. N° 2728/24

Programa de fortalecimiento
de la actividad deportiva
urbana en Santa Fe

MINISTRO DE
OBRAS PÚBLICAS

ABOG. LISANDRO ENRICO

SECRETARIO DE
OBRAS PÚBLICAS

ARQ. MARCELO PASCUALÓN

SUBSECRETARIO DE
ARQUITECTURA Y OBRAS PÚBLICAS

ARQ. LUCAS CONDAL

DIRECTOR PROVINCIAL DI.P.A.I.

ARQ. ANDRÉS FRANCESCONI


SUBDIRECTOR PROVINCIAL DI.P.A.I.

ARQ. JOSÉ RABASEDAS

PROYECTO
ESPACIO MULTIPROPÓSITO
PREDIO EX-RURAL

DOC. de PROYECTO

UBICACIÓN

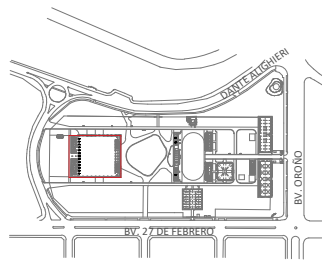

ARCHIVO

ESPECIALIDAD

RUBRO TERMOMECANICO

PLANO **IT 01**
INSTALACIÓN TERMOMECANICA
SISTEMA DE RENOVACION DE AIRE

FECHA

03/2025

ESCALA

1:250

REVISIÓN

00

DENOMINACIÓN