




SOPORTE PARA BÁSQUET - VISTA FRONTAL

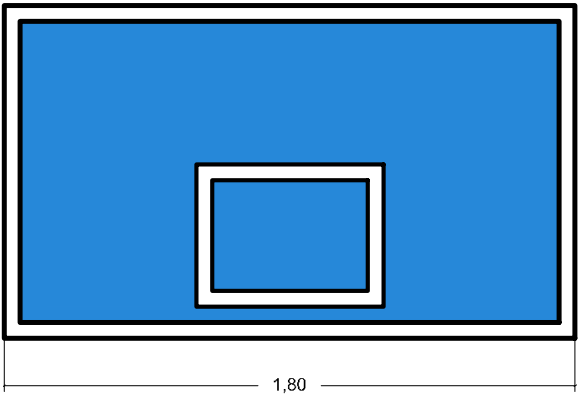

FRENTE - DETALLE PINTURA

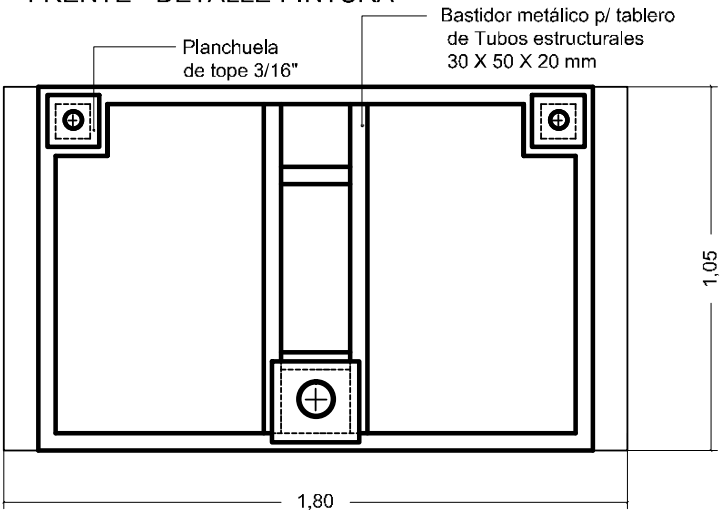

REVERSO - BASTIDOR

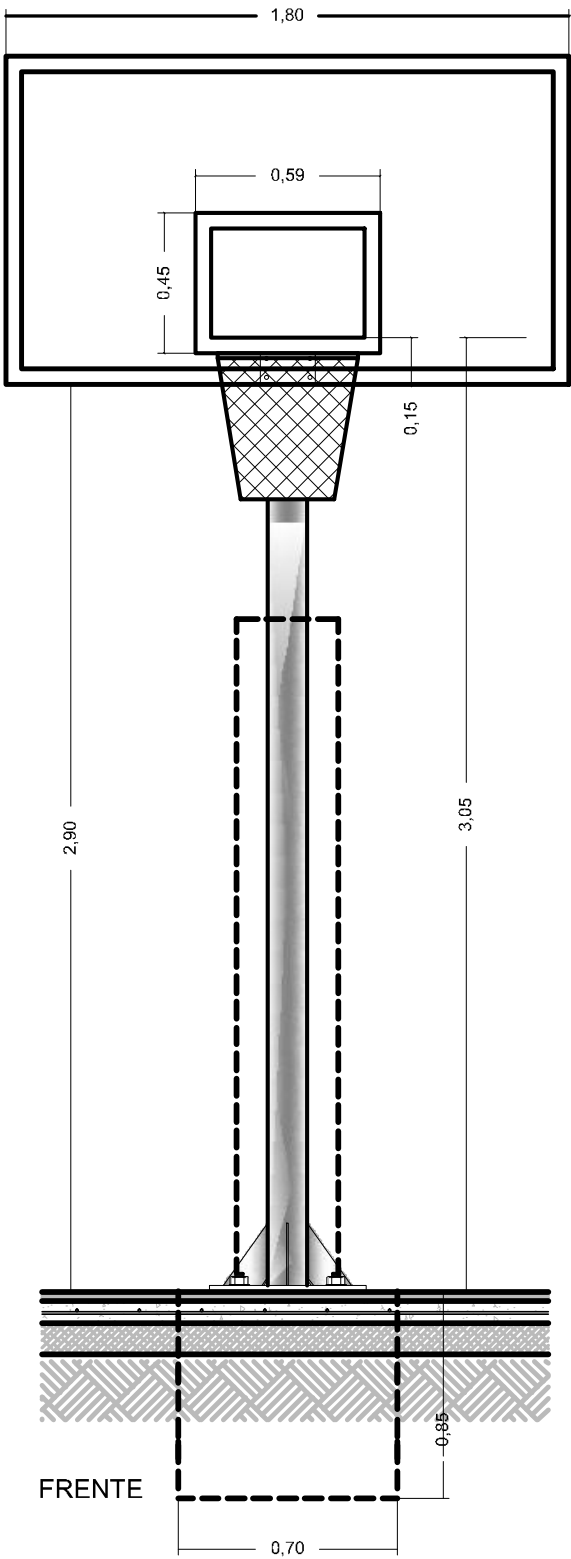

NOTA:
-ANTEPROYECTO PARA COTIZACIÓN.
-NO APTO PARA CONSTRUCCIÓN.
-LA CONTRATISTA DEBERÁ PRESENTAR
PROYECTO EJECUTIVO PARA SU APROBACIÓN