


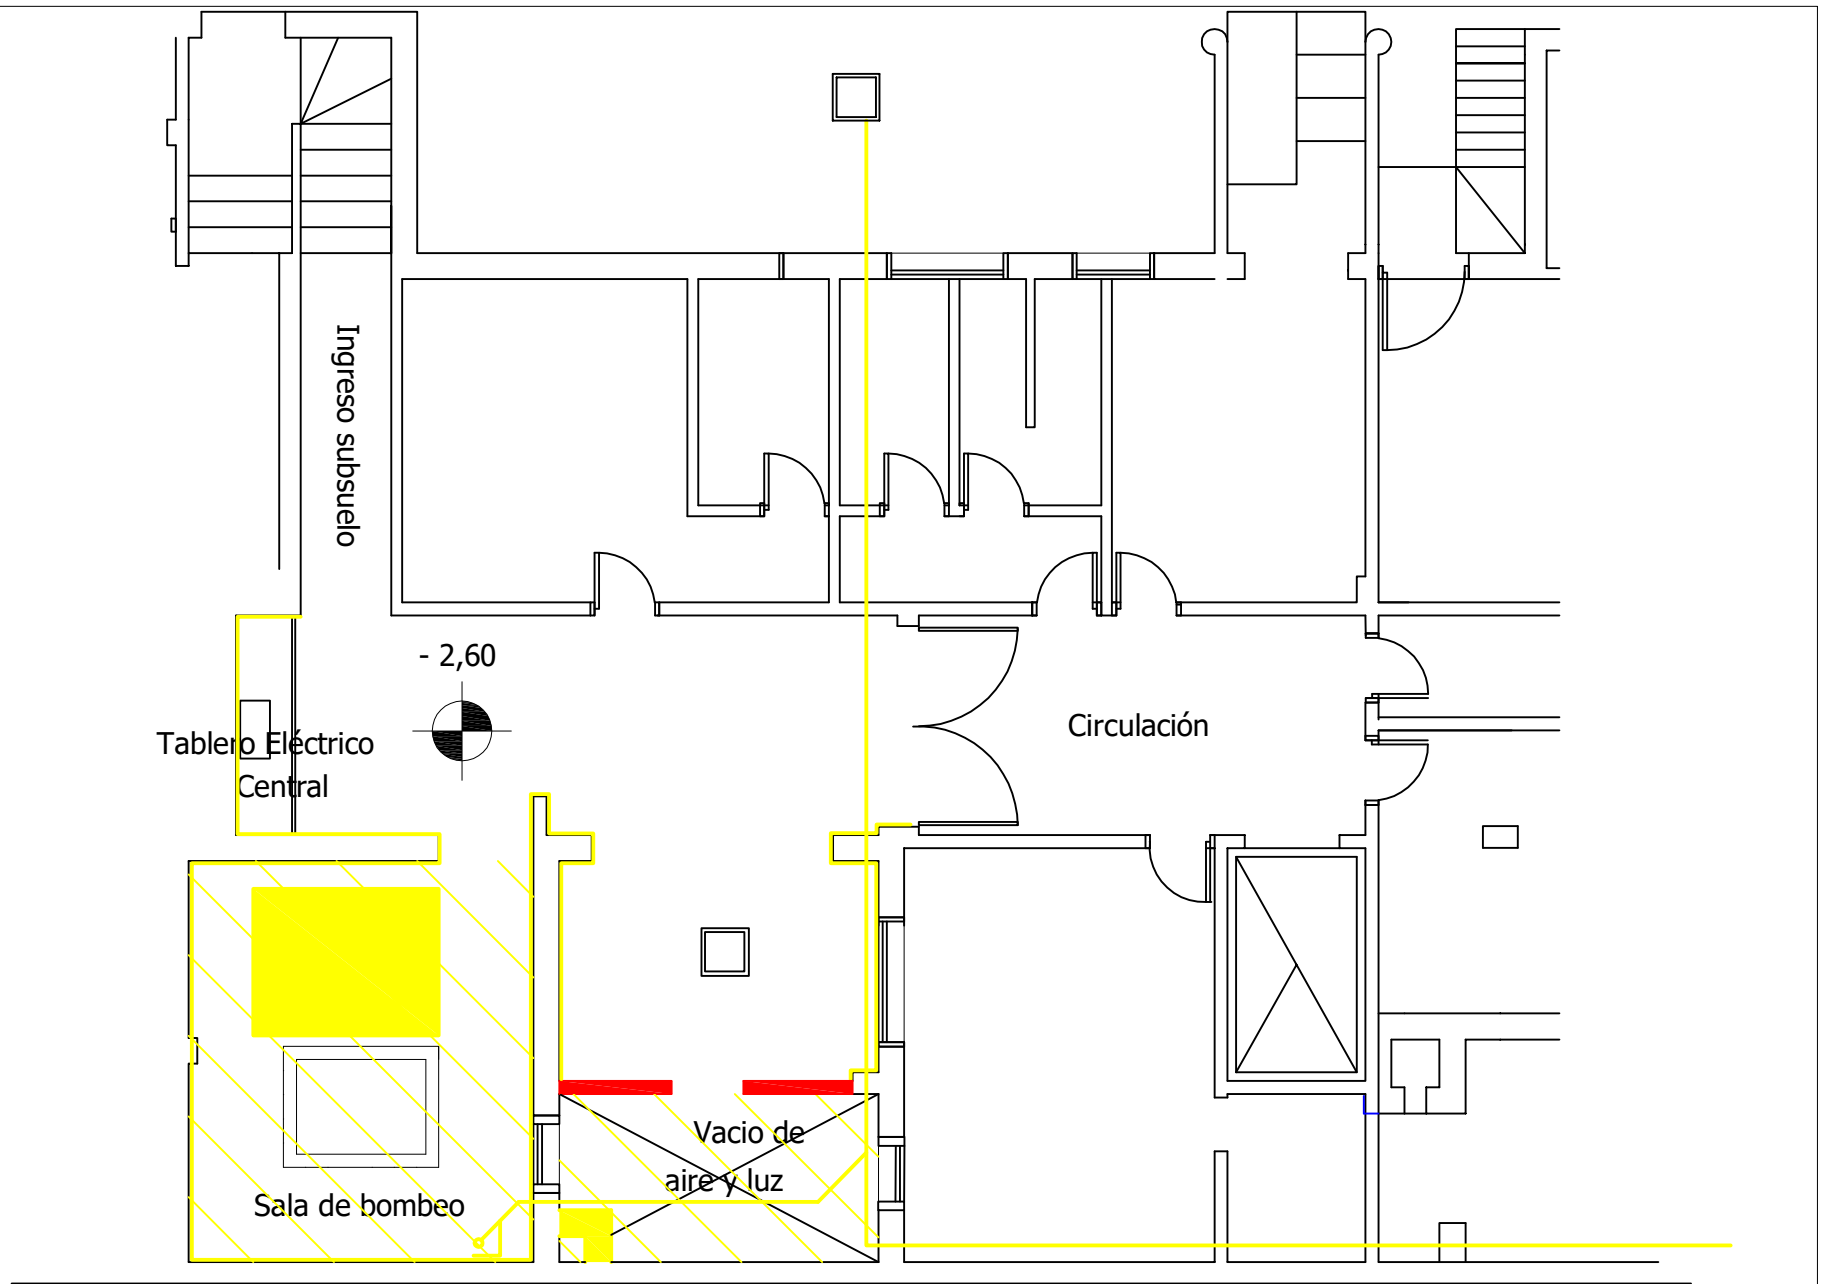

PLANTA SUBSUELO

Esc. 1:100

PLANTA DE DEMOLICIONES

Tanque cisterna

Tramo horizontal cañería primaria de hierro fundido (a reponer)

Picado de revoques hasta mampostería