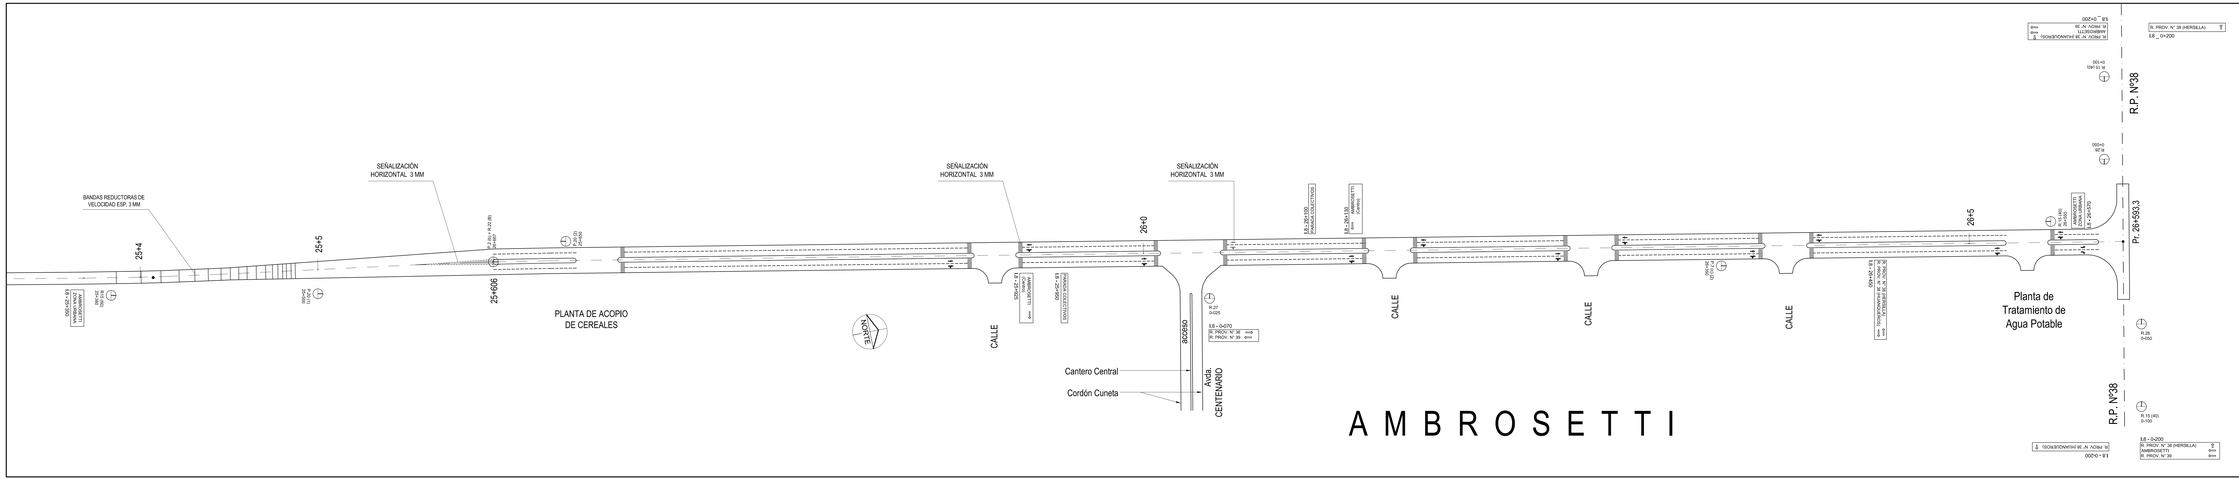
BANDAS REDUCTORAS DE VELOCIDAD ESP. 3 MM
SEÑALIZACIÓN HORIZONTAL 3 MM
SEÑALIZACIÓN HORIZONTAL 3 MM
SEÑALIZACIÓN HORIZONTAL 3 MM
25+4
25+5
25+600
26+0
26+5
Pr. 26+593,3
PLANTA DE ACOPIO DE CEREALES
NORTE
CALLE
CALLE
CALLE
CALLE
Planta de Tratamiento de Agua Potable
Cantero Central
Cordón Cuneta
BOCADO
Aeda. CENTENARIO
R.P. Nº38
R.P. Nº38
AMBROSETTI
AMBROSETTI
AMBROSETTI