
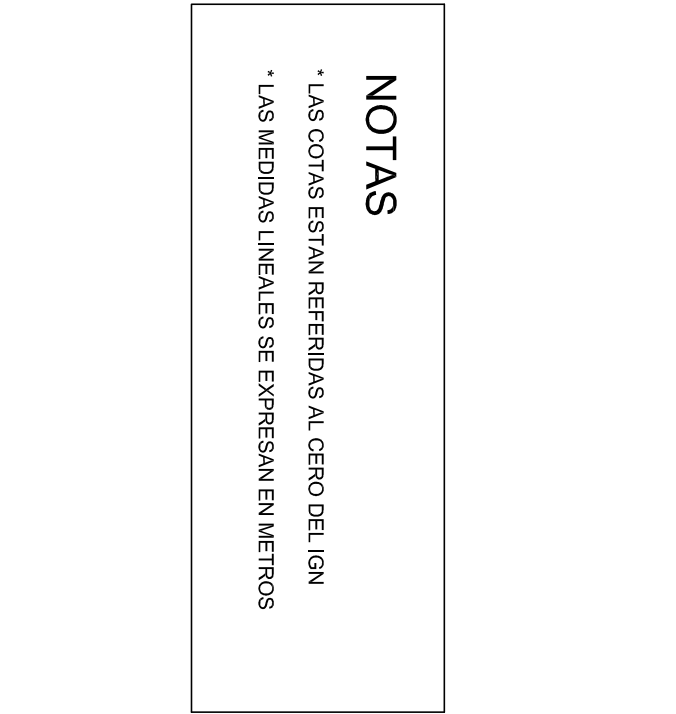
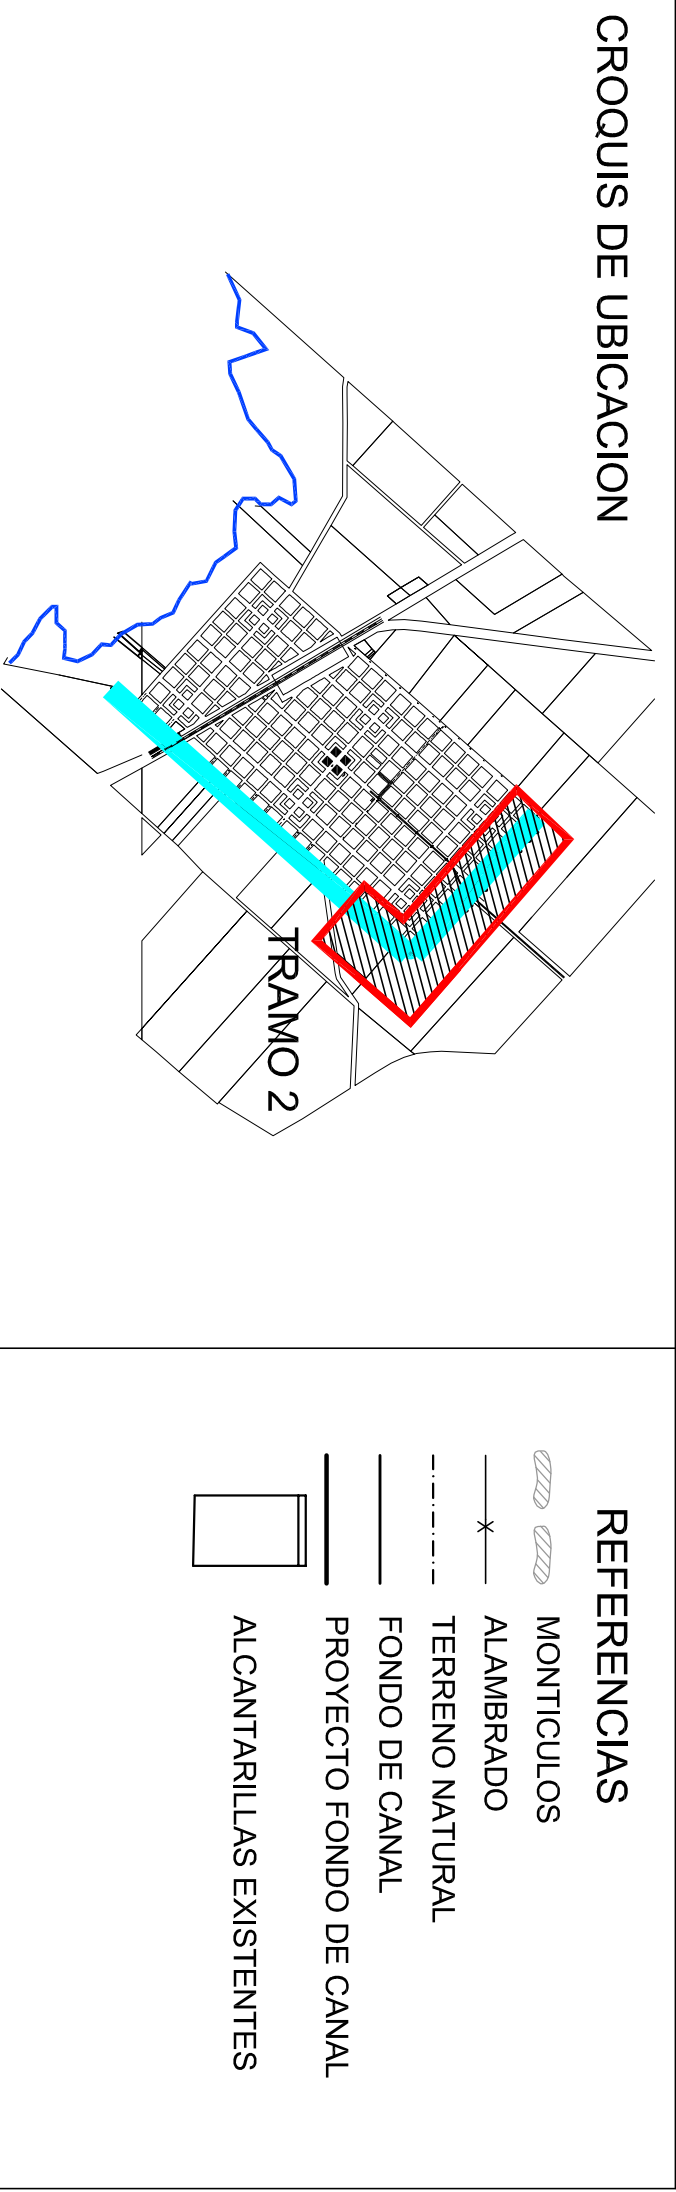
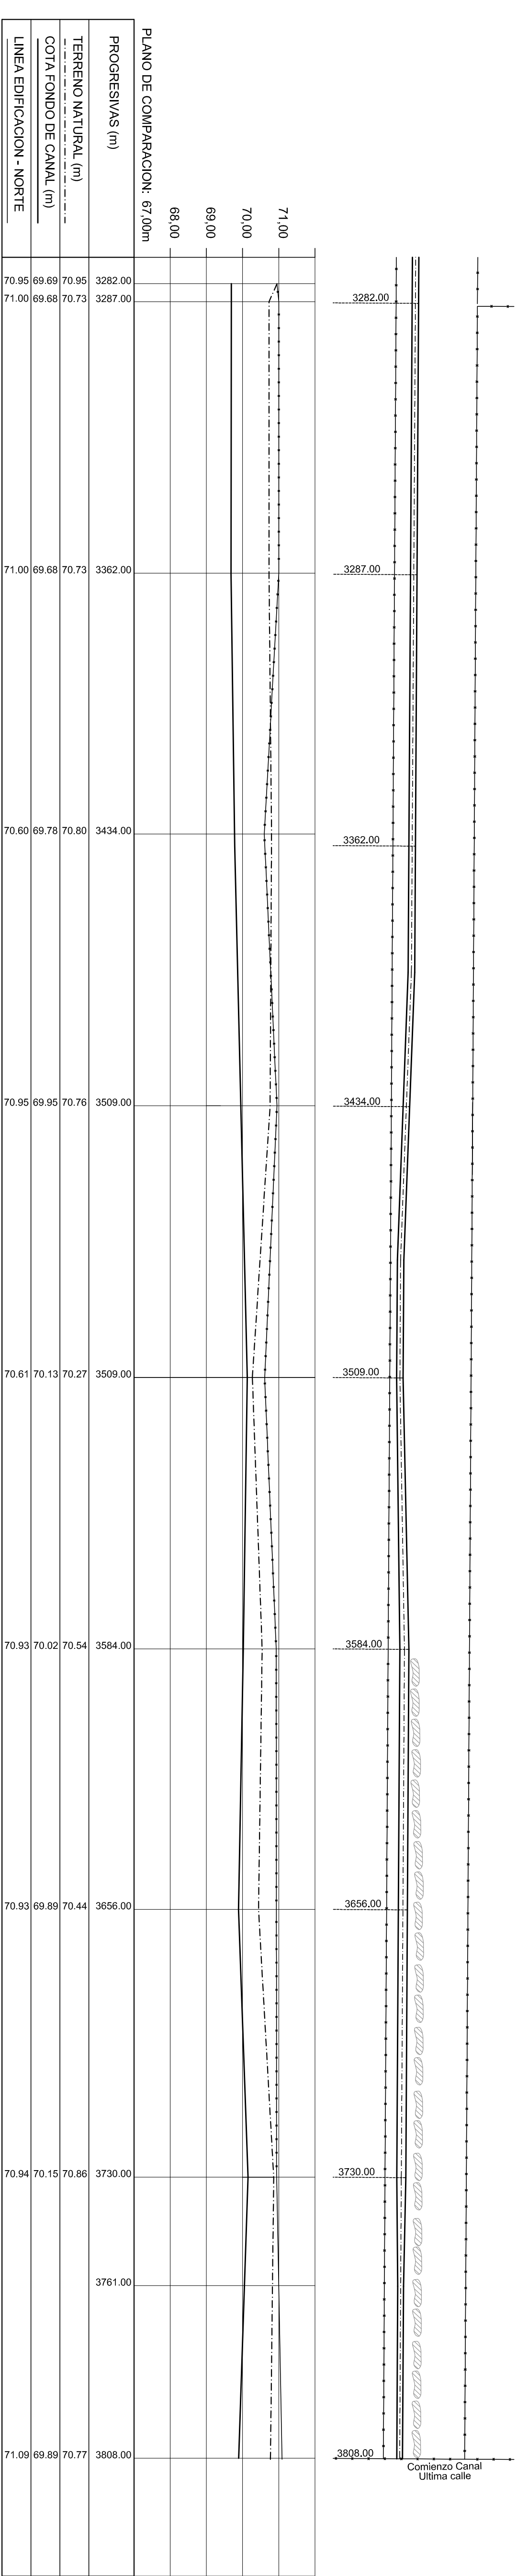
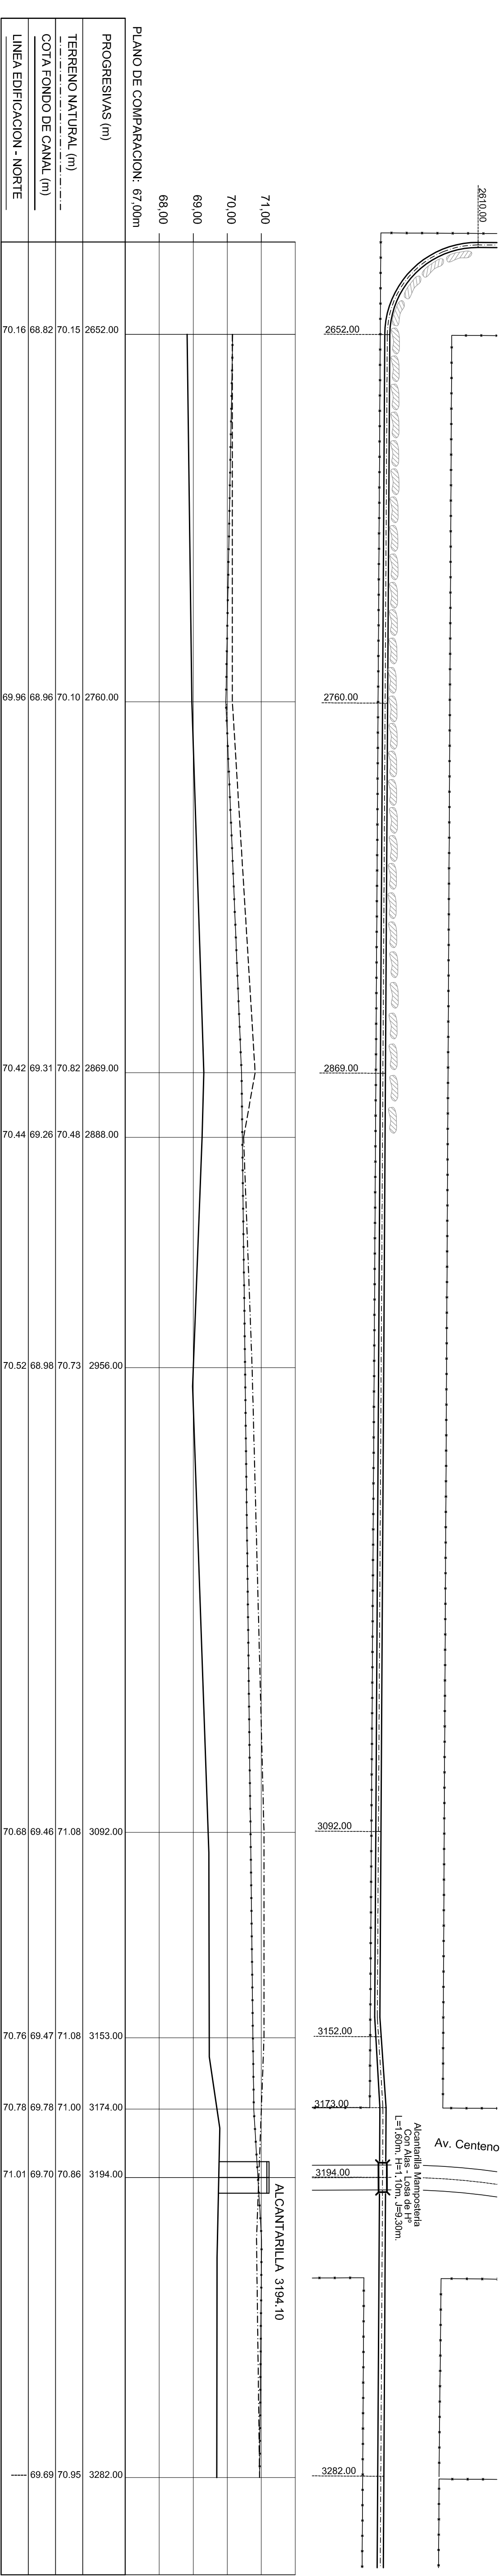


PLANIMETRIA PEYRANO - TRAMO 2

ESCALAS: Hof=1:1000
Ver = 1:100

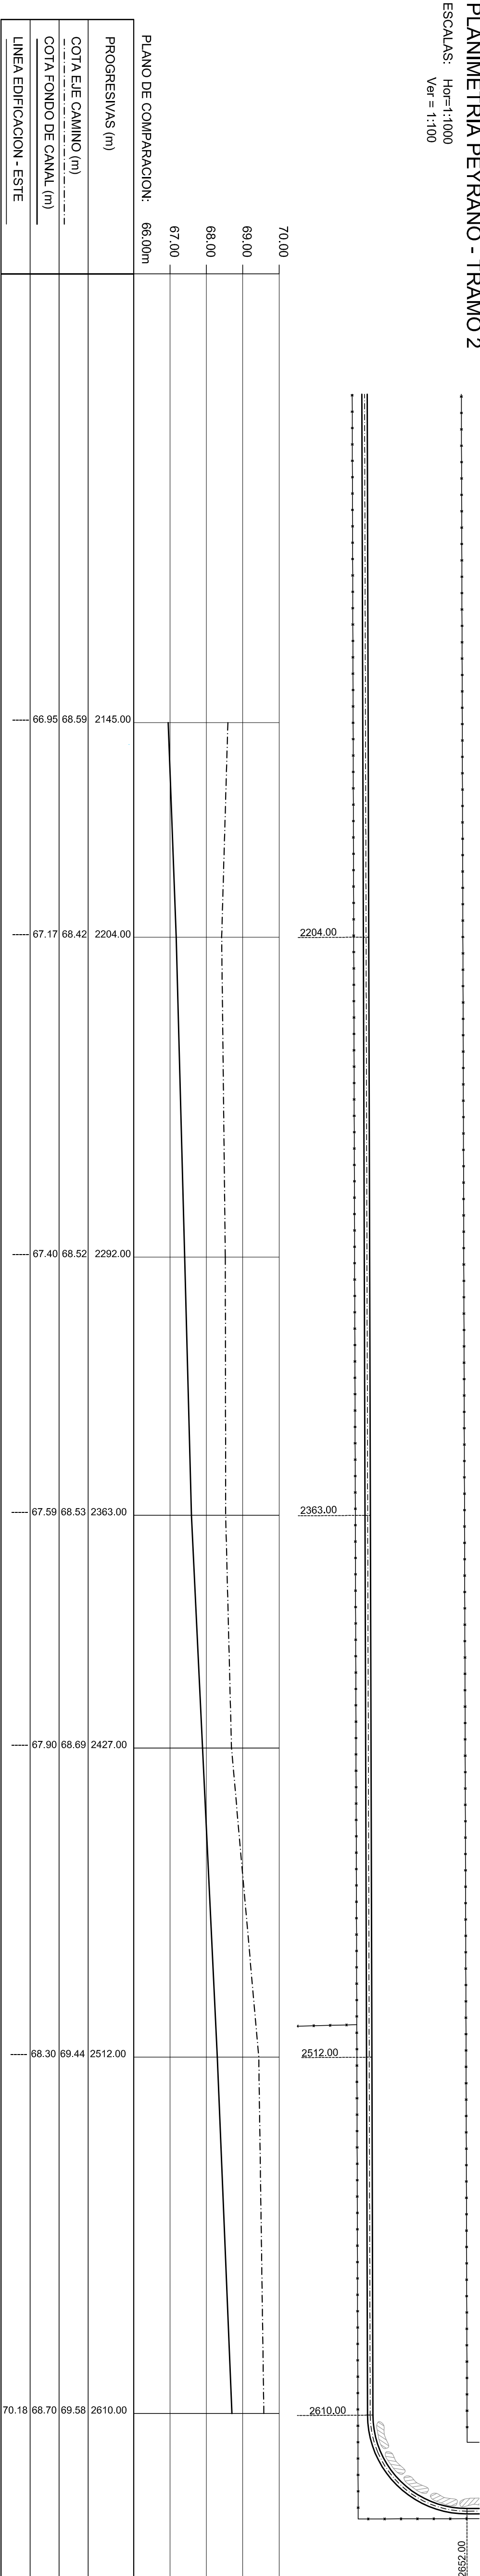

PROVINCIA DE SANTA FE			
MINISTERIO DE AGUAS, SERVICIOS PUBLICOS Y MEDIO AMBIENTE			
SUBSECRETARIA DE PLANIFICACION Y GESTION			
DIRECCION PROVINCIAL DE PROTECCION URBANA CONTRA INUNDACIONES			
OPERADOR TECNICO:		OBRA:	
M. CABATTARI - M. D'AMBROSIO		RECONDICIONAMIENTO CANAL	
PROYECTISTA:		PERIMETRAL NORESTE	
Ing. Maria L. CABATTARI		DE LA LOCALIDAD DE PEYRANO	
DIBUJANTE:			
Tic. Ramon ETCHEGARAY			
SUBDIRECTORA:			
Ing. Claudia FORESTERI			
SUBSECRETARIO:			
Ing. Ricardo GARCOSA			
SECRETARIO:			
Ing. Hugo E. ORSOLINI			
MINISTRO:			
Ing. Antonio GIANCO			
FECHA:		ESCALAS:	
MAYO 2011		INDICACIONES:	
		FOLIO Nº	
		2-b	