


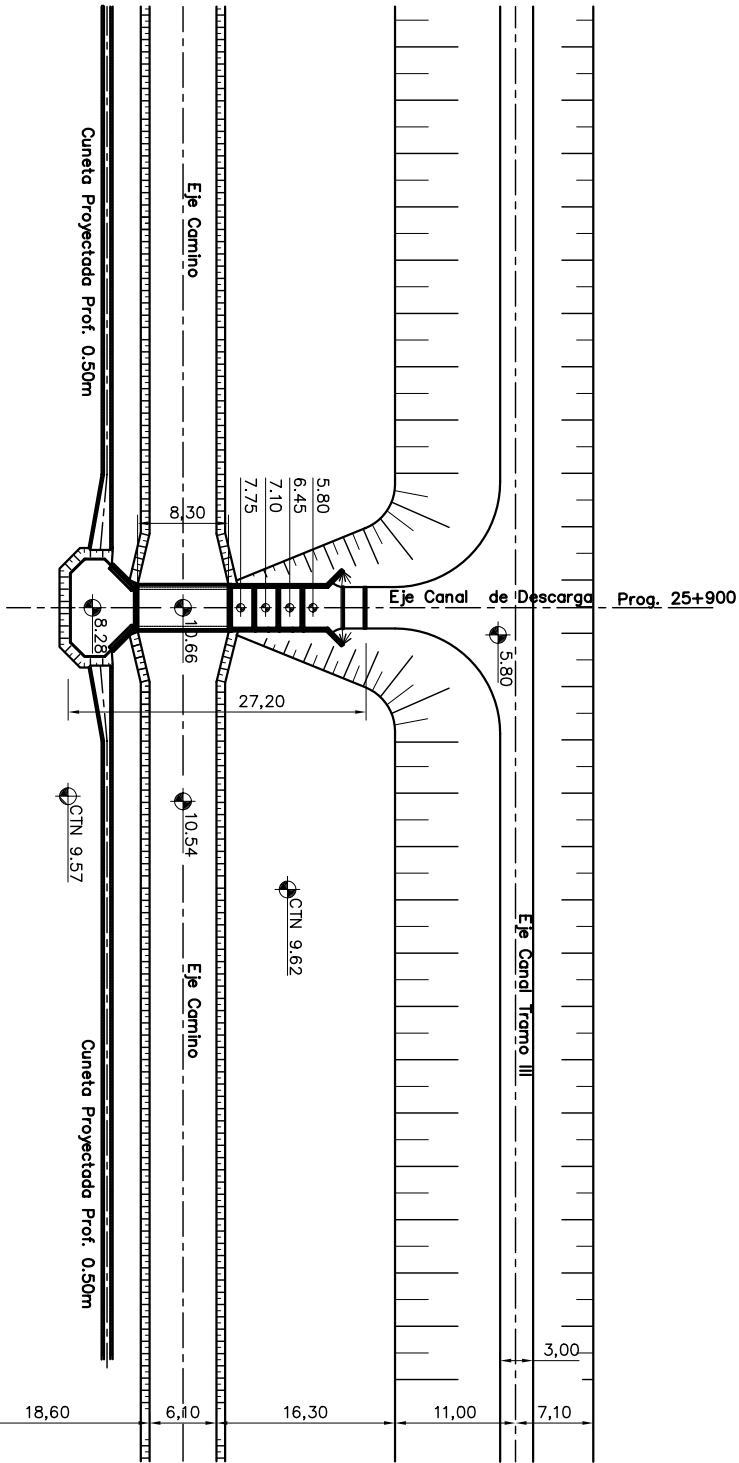

Punto Fila P038:
Poste de Alombrado Pintado de blanco
lado oeste de camino
Cota: 10.00m

Coordenadas: S: 28° 06' 0.7"; W: 60° 00' 3.6"

GOBIERNO DE SANTA FE
MINISTERIO DE OBRAS PUBLICAS Y MEDIO AMBIENTE

PROYECTO: OBRAS DE RECONSTRUCCION DEL CANAL DE DESCARGA
DISEÑADOR: ING. ROBERTO FIASI
DIRECCION GENERAL: ING. MIGUEL FERRONARI
SECRETARIO: ING. CARLOS ORSOLINI
MINISTRO: ING. ANTONIO CUNICHO

OBRAS: LINEA PARANÁ - TRAMO III
PRIMERA SECCION - A

PLANIMETRIA DE ZONA DE OBRA
DE ALCANTARILLA PROGRESIVA 25+900

FECHA: ABRIL 2011
ESCALA: 1/250
PLANO Nº: 3-2