


Afectación a calle Pública s/Plano N° 89.1


REFERENCIAS

- MAMPOSTERIA DE ELEVACIÓN. LADRILLOS COMUNES. S/ITEM 6-1
- TABIQUES DE H° PREMOLDEADO, S/ ITEM 6-3 + REVESTIMIENTO PLACAS SUPERBOARD, S/ ITEM 12-4.
- TABIQUERÍA DE DURLOCK S/ ITEM 6-2.

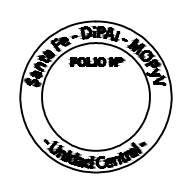

DIRECCIÓN PROVINCIAL DE ARQUITECTURA E INGENIERÍA
Di.P.A.I.
 UNIDAD CENTRAL - SANTA FE
 MINISTERIO DE INFRAESTRUCTURA SERVICIOS PÚBLICOS Y HABITAT
 FRANCISCO MIGUENSA 180
 CORPORAL ELZAR, TORRE 1
 PUERTO DE SANTA FE - Dpto. 1 - 53000
 0342 4547990 / 02 94 155 196
 dias-mop@sanrafa.gov.ar
PROVINCIA DE SANTA FE

DIRECTOR PROVINCIAL:
 Arq. Damián Elaskar
 DIRECTOR GENERAL:
 Ing. Alejandro Pérez
 COORDINACIÓN DE PROYECTOS (U. CENTRAL):
 Ing. Alejandro Pérez
 PROYECTO:
Di.P.A.I.
 DIRECCIÓN PROVINCIAL DE ARQUITECTURA E INGENIERÍA
 OBRA:
 "Construcción Centro de Atención Primaria - S.A.M.Co Pilar - Pilar - Dpto. Las Colonias"

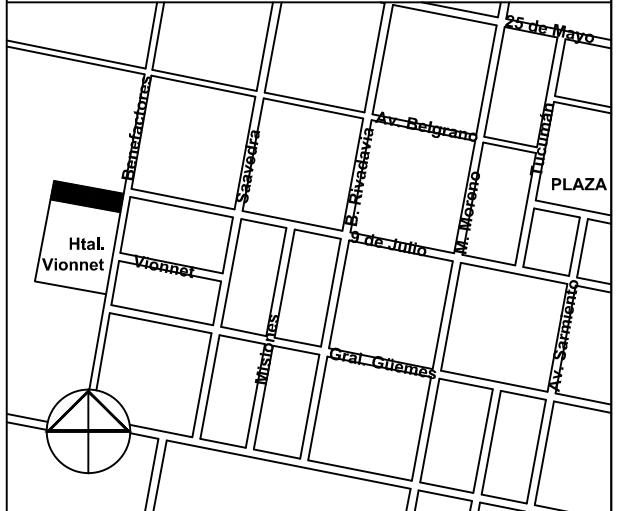

PLANO :
 PLANTA : MATERIALIDAD EN MUROS DE CERRAMIENTOS Y DIVISORIOS.
 NIVEL:
 ESCALA: 1:100
 NOTA:
 Todas las medidas se verificarán en obra.

PLANO N°
A-10