




DETALLE DE REJAS DE CÁMARA - ESC. 1/10

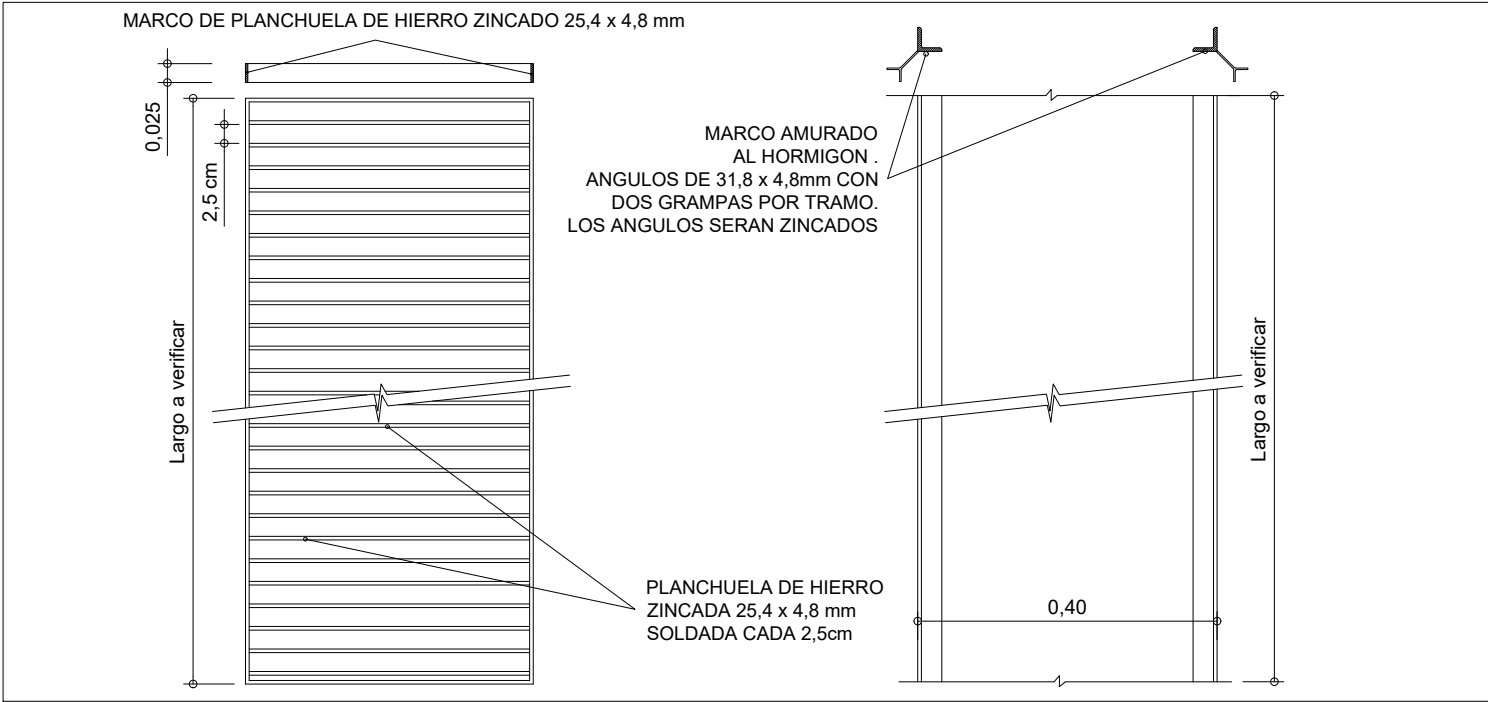

DETALLE DE REJAS DE RAMPA DE ACCESO VEHICULAR - ESC. 1/10

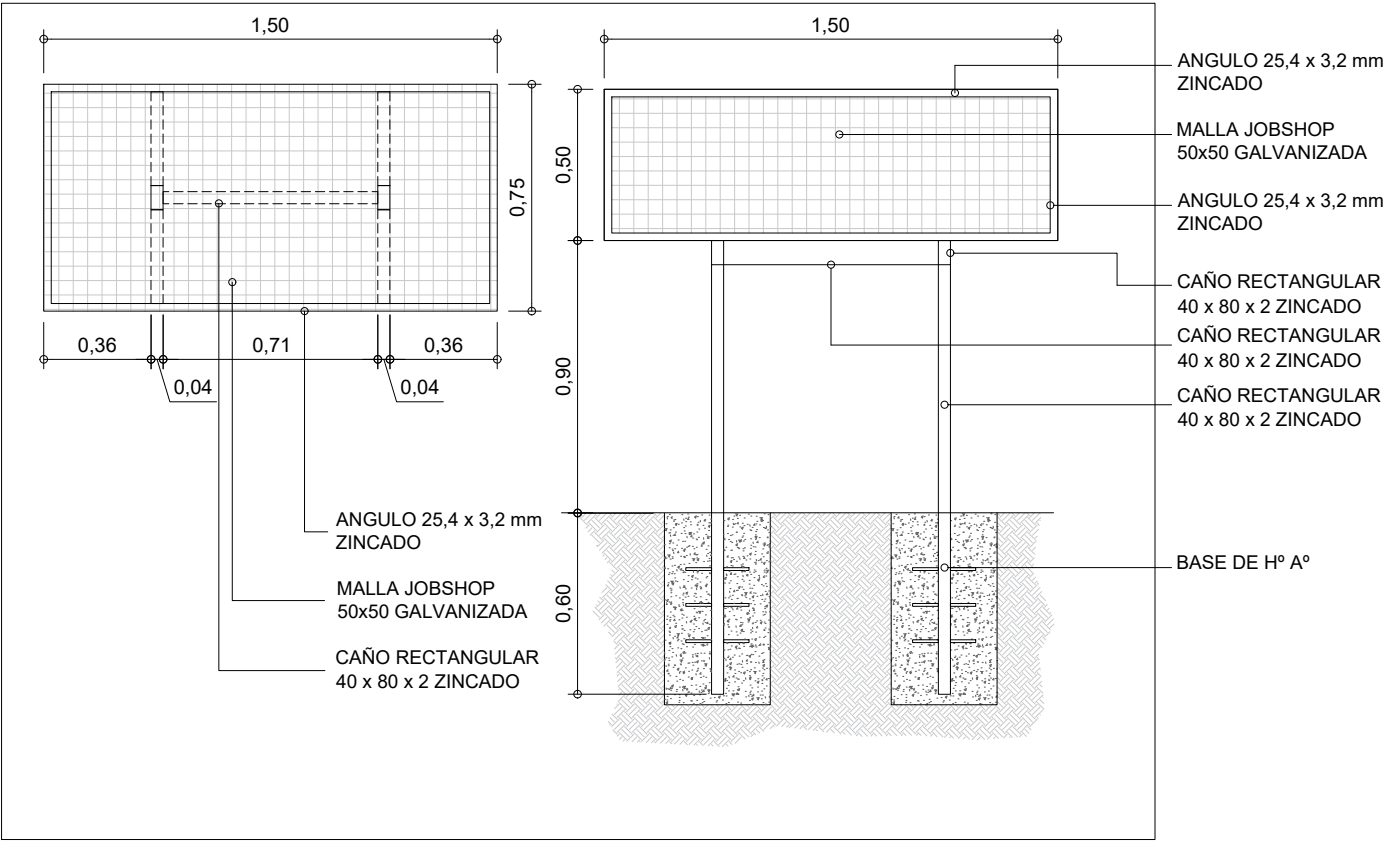

DETALLE CESTO DE BASURA - ESC. 1/25

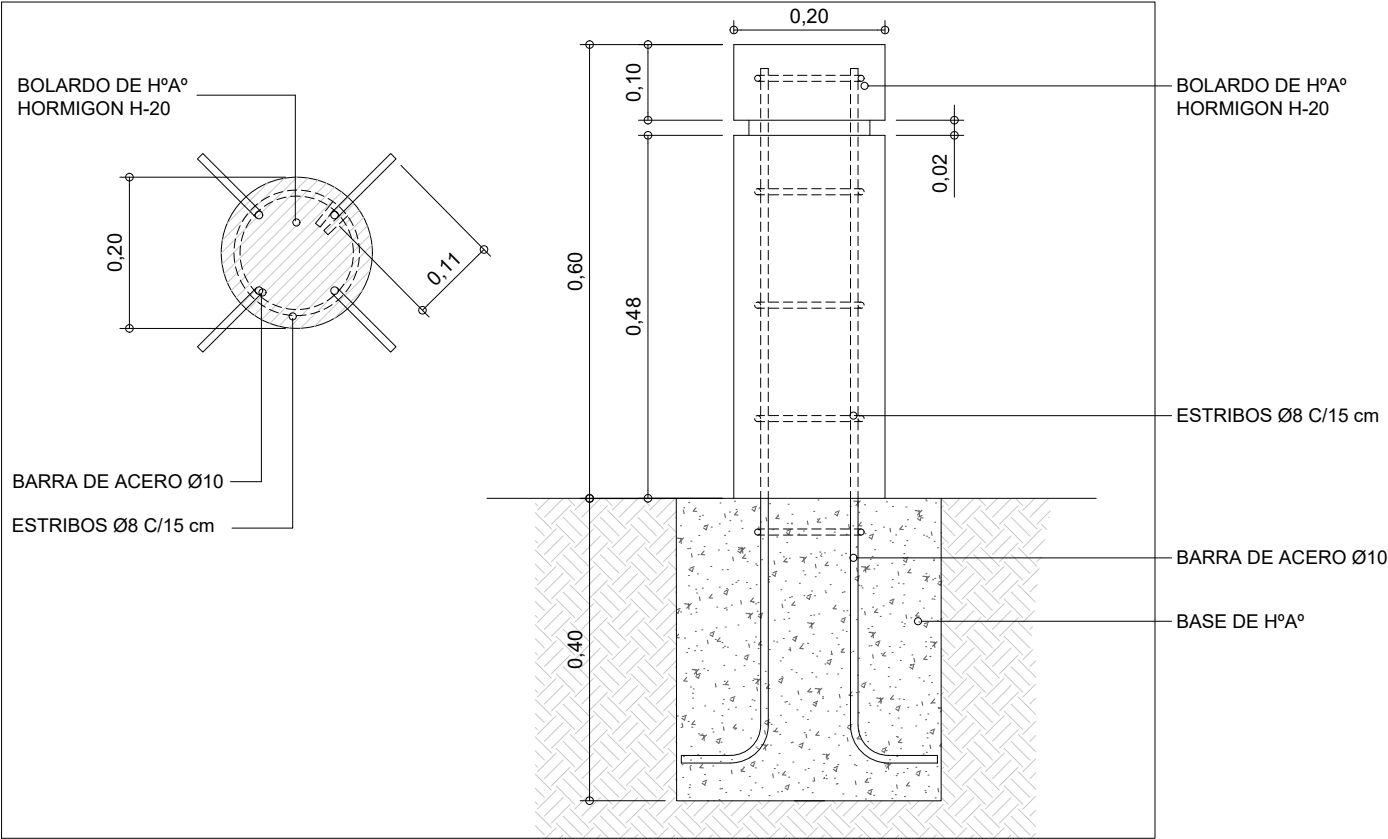

DETALLE BOLARDOS - ESC. 1/10