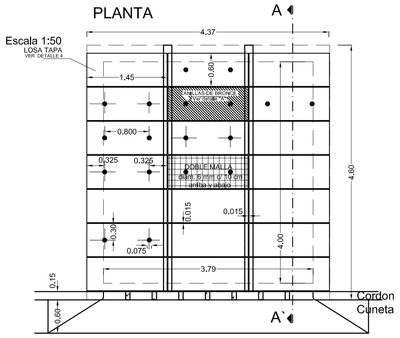

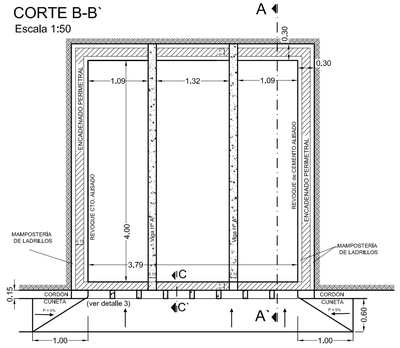

VIGA Hº Aº

DETALLE 1
Escala 1:25

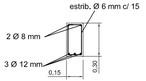

Encadenado Perimetral

DETALLE 2
Escala 1:25

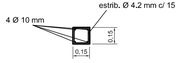

ANILLAS DE BRONCE

DETALLE "A"
PLANTA
Escala 1:10

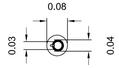

ANILLAS DE BRONCE

DETALLE "A"
CORTE
Escala 1:10

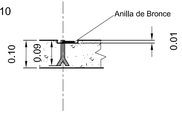

CORTE C-C`

Escala 1:10

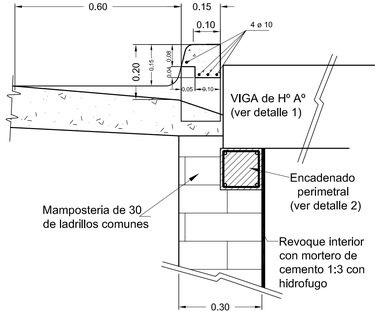

CORTE A-A`

Escala 1:50

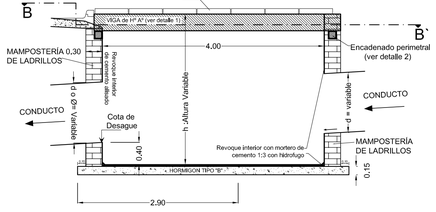

DETALLE 3

VISTA - CAPTACION SUPERFICIAL

Escala 1:25

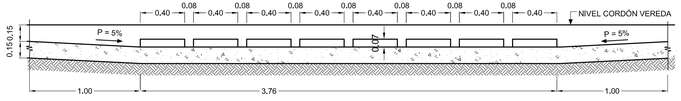

DETALLE 4

LOSAS TAPA

Escala 1:25

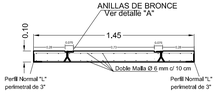

PROVINCIA DE SANTA FE

DIRECCION PROVINCIAL DE VIALIDAD

DIRECCION GENERAL DE PROYECTOS

OBRA: Ruta Provincial Nº 21

TRAMO: Villa Gdor. Gálvez - Acceso a Alvear

AMPLIACIÓN DE CALZADAS

PLANO Nº 9876/1

ESCALA: VARIAS

PROYECTISTA: Plano Tipo Nº 4395bis

OPERADOR: Ing.Rec.Hid. Cian Carlos

DIBUJO: Ing.Rec.Hid. Fernandez Jose M.

FECHA: NOVIEMBRE 2013

DIRECTOR GRAL: ING° CIVIL O. Contursi

OBRAS DE DESAGÜE PLUVIAL

CAMARA de INSPECCION, EMPALME, CAPTACION Y LIMPIEZA de 3,79m × 4,0m

GEOMETRÍA Y ARMADURAS

OBSERVACIONES:
LAS MEDIDAS h Y d SE AJUSTARÁN EN OBRA DE ACUERDO CON EL PROYECTO DE DESAGÜES.

NOTA:
HORMIGÓN DE PIEDRA TIPO "H-21"
ACERO TIPO ADN 420/500
REFERENCIA Nº 21
S/ Planimetría PROYECTO DE DRENAJE SUPERFICIAL