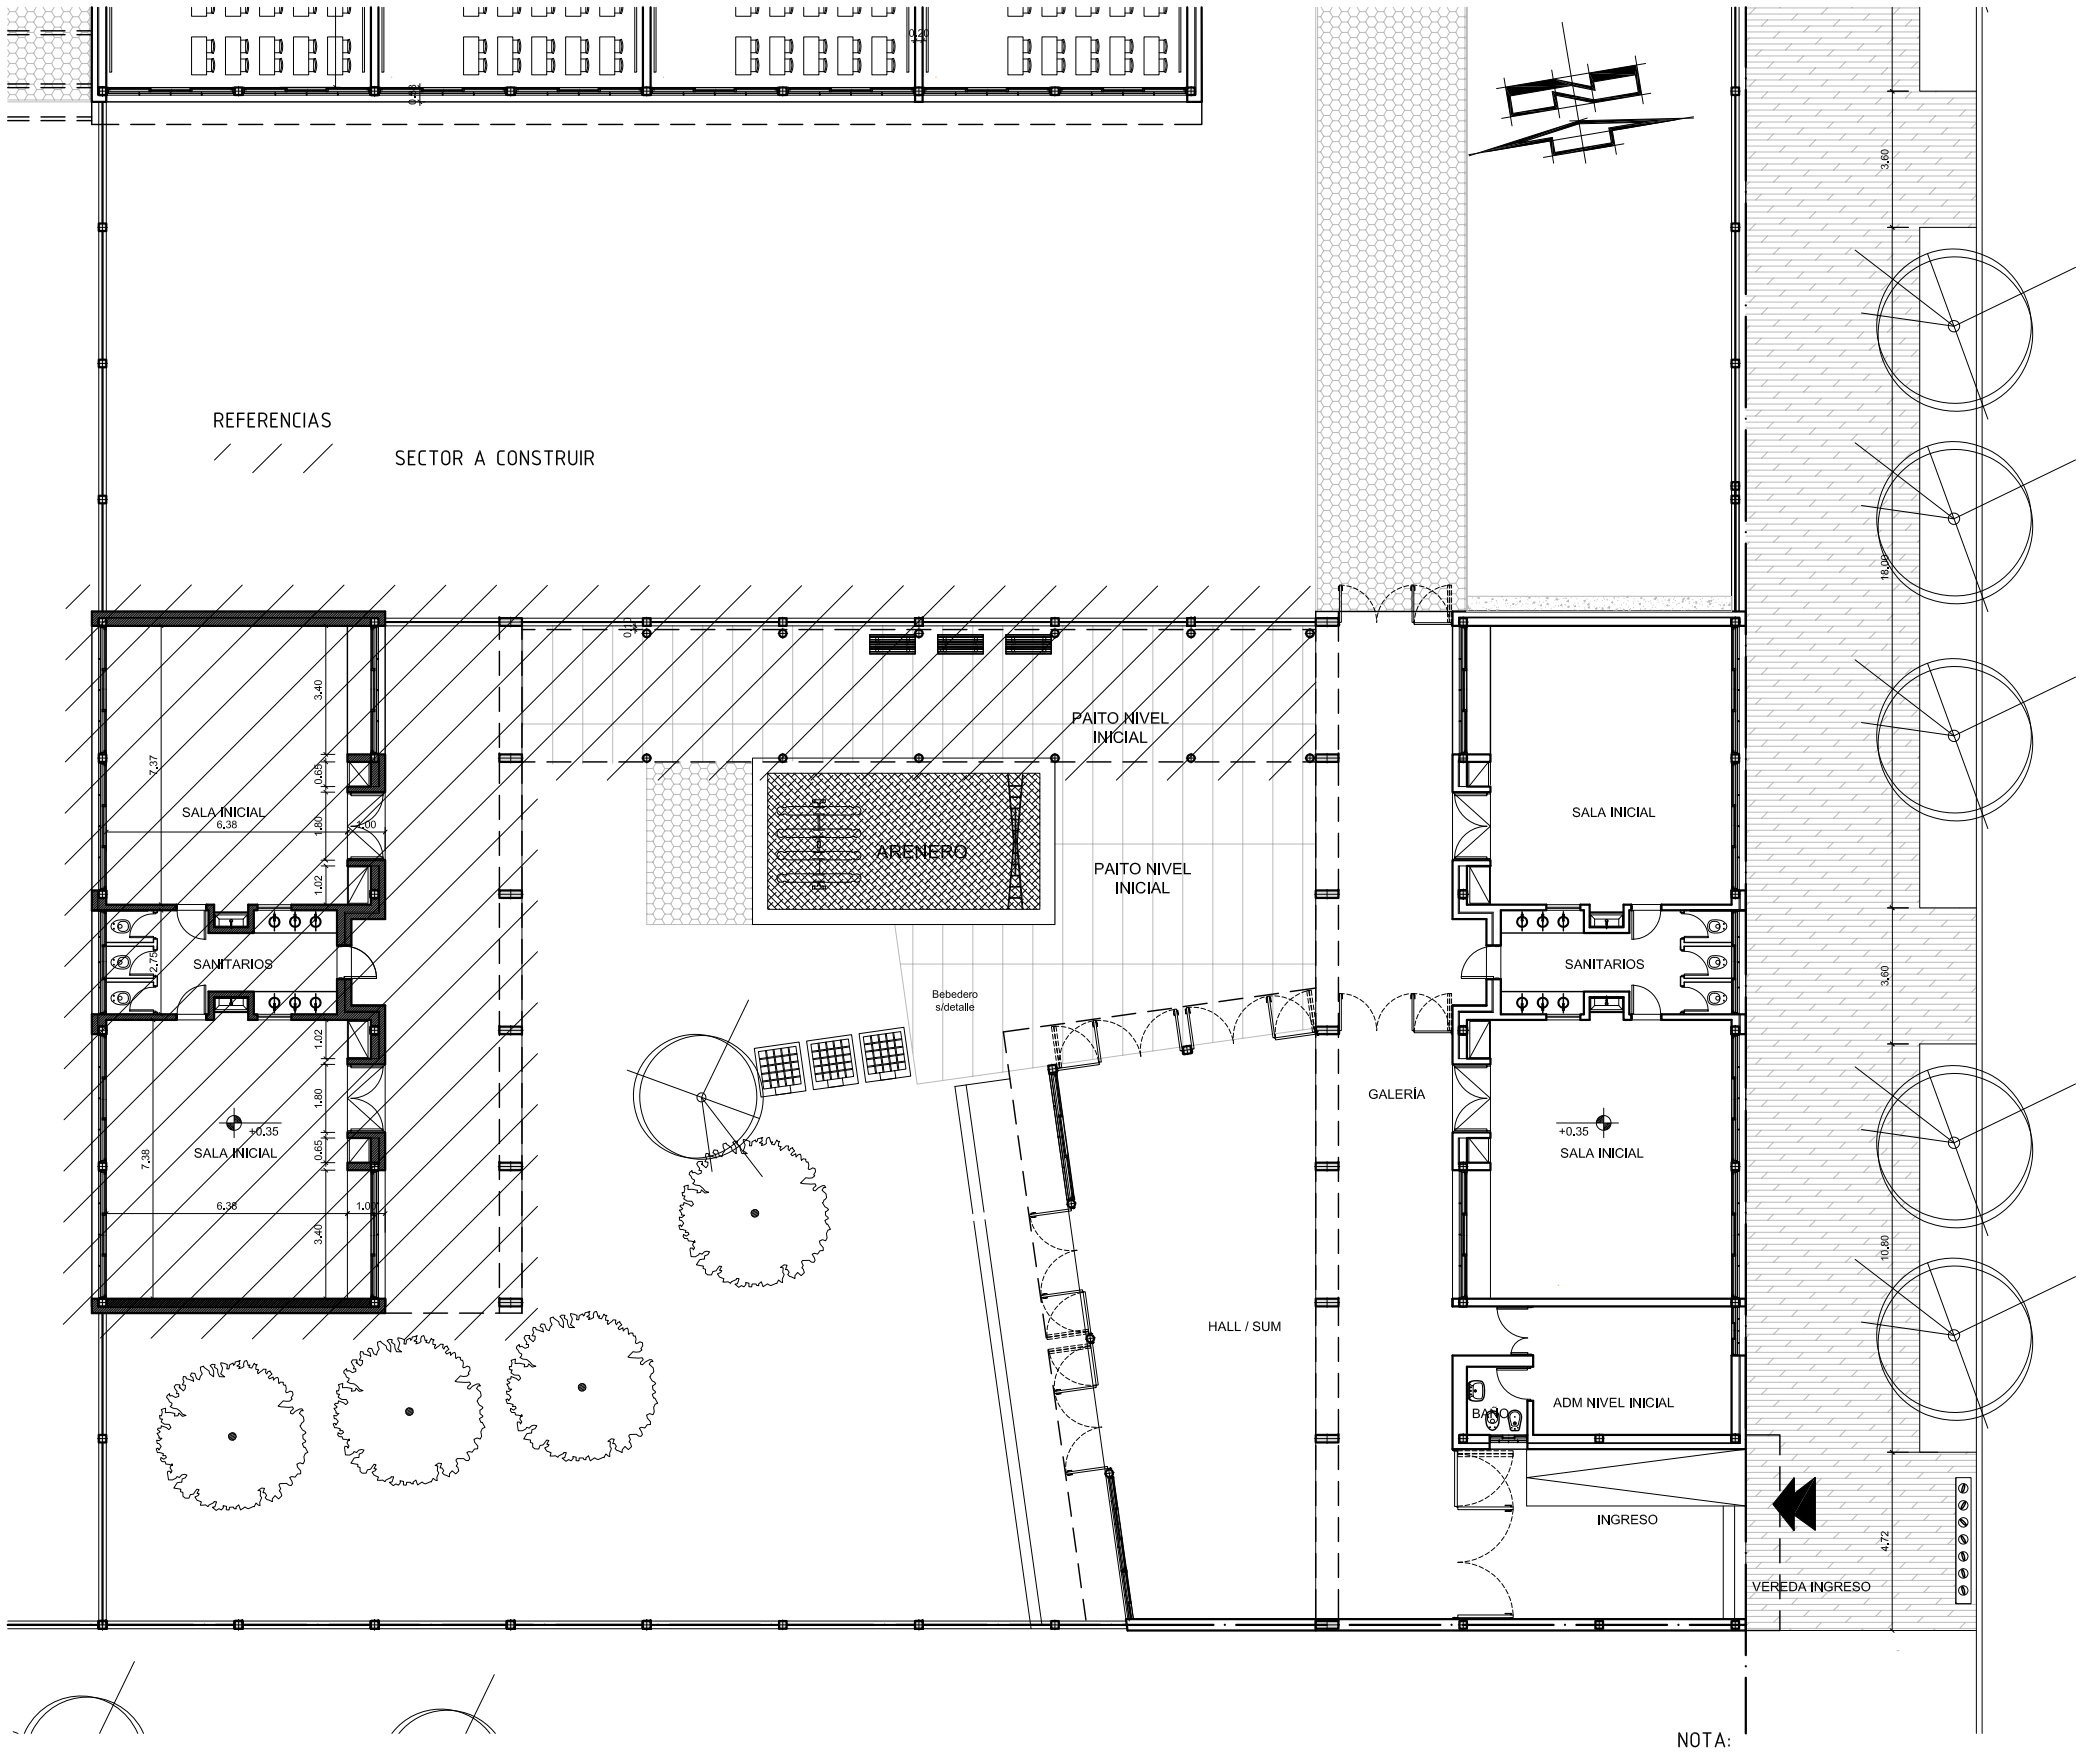

REFERENCIAS

MUROS A CONSTRUIR

MUROS EXISTENTES

NOTA:

Todas las medidas se verificaran en obra.
En el caso de las cotas de nivel, las alturas indicadas son teóricas y referidas al edificio existente; por lo tanto, las cotas de nivel definitivas se consensuarán con la Inspección de Obra y surgirán de verificar los niveles existentes de veredas, a fin de garantizar el perfecto escurrimiento de las aguas.

PLANO DE AMPLIACION

OBRA Jardin de Infantes Nº 336.-

CUE 8204589

CUI

LOCALIZACION Lavalle Nº 2805 - RAFAELA -
DEPARTAMENTO CASTELLANOS

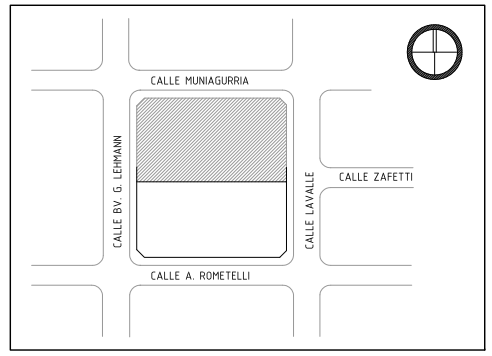

NOMBRE Arquitectura
PLANTA GENERAL IMPLANTACION

PLANO N° **AO**

RESPONSABLE Arq. Jorge Michelini

ARCHIVO JARDIN rafaela.dwg

ESCALA 1:200

FECHA

FONDO ROTATORIO PROGRAMA 46

FORTALECIMIENTO EDILICIO
DE JARDINES INFANTES

Dirección General de Programas
y Proyectos de Arquitectura.

Ministerio de Educación
y Deportes de la Nación

Provincia de Santa Fe
Ministerio de Educación