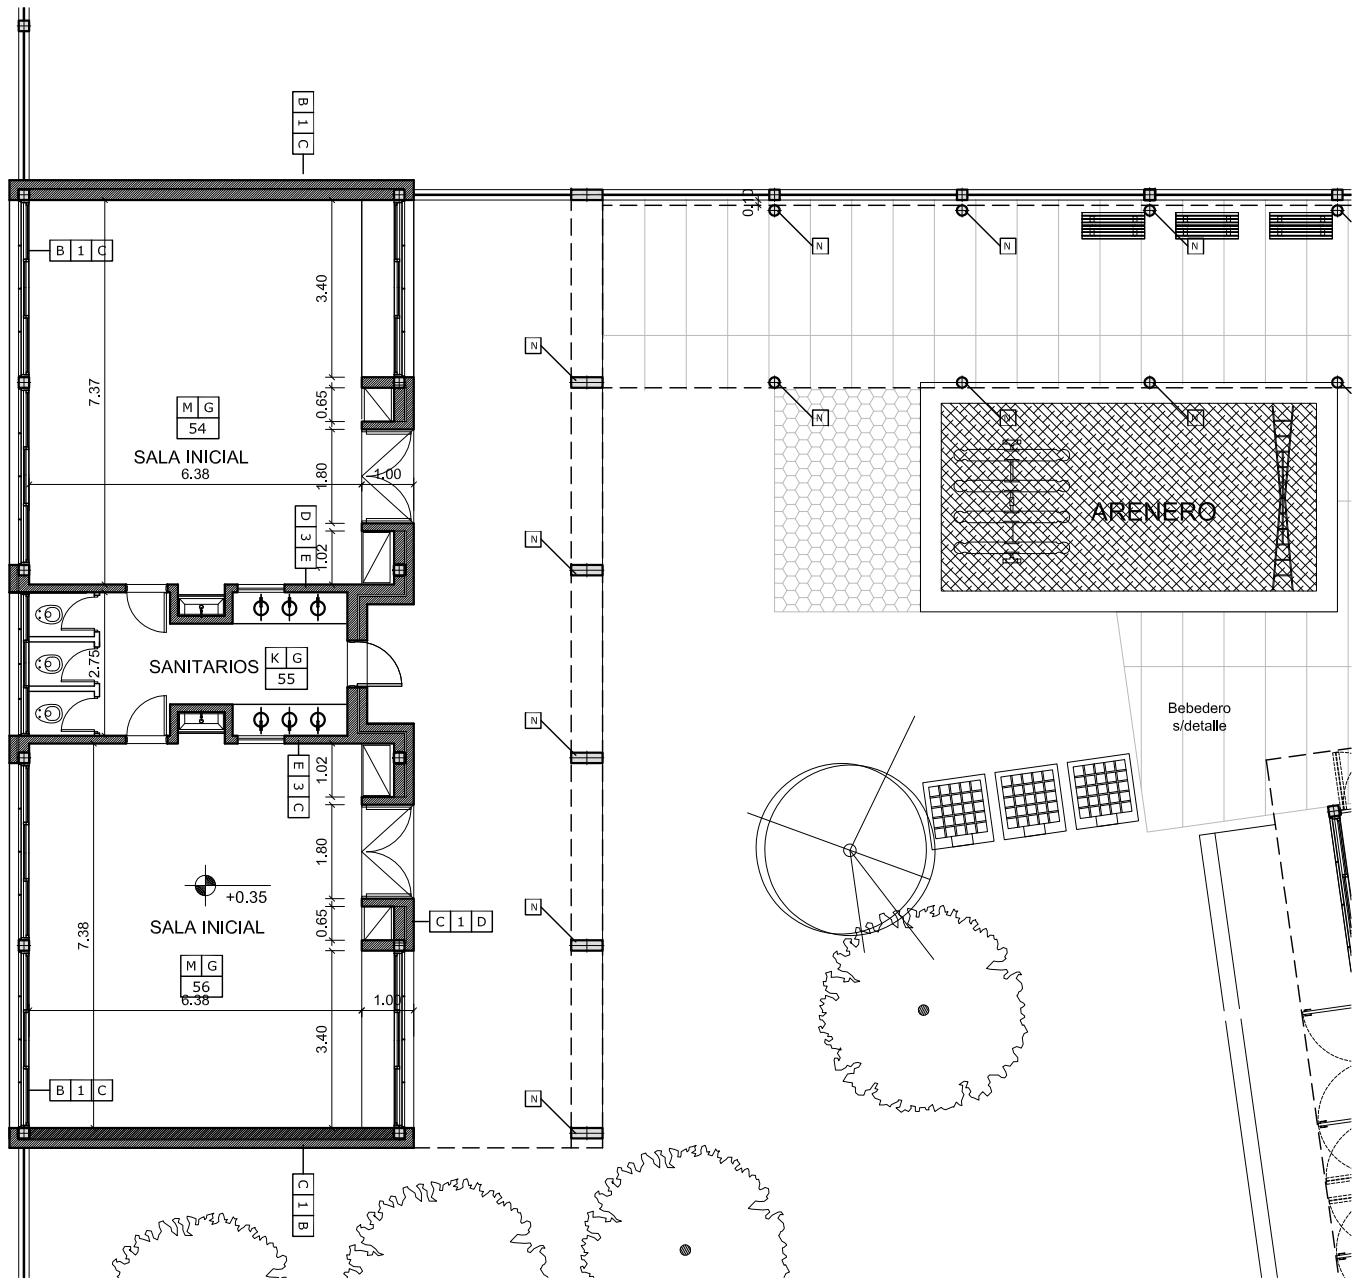

REFERENCIAS CONSTRUCTIVAS

1- LADRILLOS COMUNES / POLIESTIRENO EXPANDIDO / LADRILLO HUECO 0,18 cm
2- MURO LADRILLOS HUECOS PORTANTE 0,18
3- MURO LADRILLOS HUECOS 0,12
4- MURO LADRILLOS HUECOS 0,08
5- MURO LADRILLOS COMUNES
6- MURO DE BLOQUES DE HORMIGON LISOS + CAMARA DE AIRE + LADRILLOS COMUNES

A- LADRILLO VISTO JUNTA ENRRASA
B- MATERIAL DE FRENTE PROYECTADO COLOR SOBRE REVOQUE GRUESO
C- REVOQUE GRUESO Y FINO SOBRE MURO LADRILLO CERAMICO HUECO
D- REVOQUE GRUESO Y FINO SOBRE MURO LADRILLO COMUN
E- REVESTIMIENTO CERAMICO
F- CUBIERTA PANEL DE CHAPA + SPRAY DE POLIURETANO + CHAPA ESPESOR 70mm.
G- PISO MOSAICO GRANITICO
H- ZOCALO GRANITICO COMPACTO 30x15 PULIDO
I- PISO BLOQUES PARA PAVIMENTO INTERTRABADOS DE HORMIGON
J - JUNTA DE DILATACION
K- CIELORRASO INDEPENDIENTE YESO
LL- CIELORRASO Hº A LA VISTA
M- CIELORRASO PANEL DE CHAPA
N- HORMIGON ARMADO
O- PISO LOSETA SIMIL ADOQUIN 40x40
P- PISO MOSAICO ANTIDESLIZANTE 64 PANES
Q- REVOQUE CON AISLANTE 1:6
R- CORDON PREMOLDEADO DE Hº Aº
S- COLUMNAS METALICAS
T- CIELORRASO INDEPENDIENTE DE PLACAS DE YESO DESMONTABLE
U- TERMINACION BLOQUES DE HORMIGON A LA VISTA
V- PISO ELASTOCEMENTICIO

REFERENCIAS

MUROS A CONSTRUIR
MUROS EXISTENTES

NOTA:

Todas las medidas se verificaran en obra. En el caso de las cotas de nivel, las alturas indicadas son teóricas y referidas al edificio existente; por lo tanto, las cotas de nivel definitivas se consensuarán con la Inspección de Obra y surgirán de verificar los niveles existentes de veredas, a fin de garantizar el perfecto escurrimiento de las aguas.

PLANO DE AMPLIACION

OBRA Jardin de Infantes Nº 336.-

CUE 8204589

CUI

LOCALIZACION Lavalle Nº 2805 - RAFAELA - DEPARTAMENTO CASTELLANOS

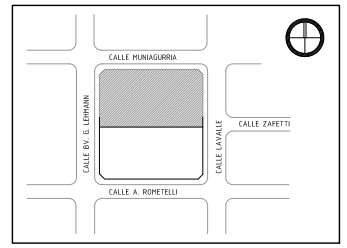

NOMBRE Arquitectura
PLANTA

PLANO Nº **AP**

RESPONSABLE Arq. Jorge Michelini

ARCHIVO JARDIN rafaela.dwg

ESCALA 1:100

FECHA

FONDO ROTATORIO PROGRAMA 46

FORTALECIMIENTO EDILICIO DE JARDINES INFANTES

Dirección General de Programas y Proyectos de Arquitectura.

Ministerio de Educación y Deportes de la Nación

Provincia de Santa Fe
Ministerio de Educación