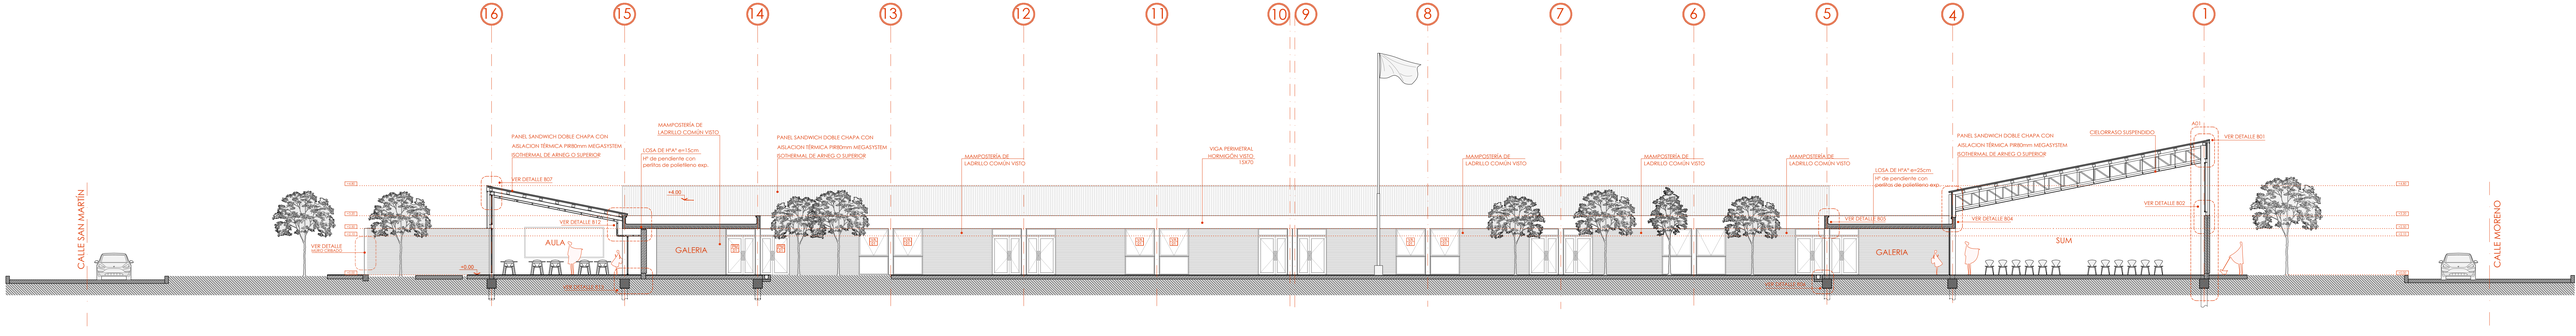

CORTE B-B

ESC 1:125

CONSTRUCCIÓN E.E.S.O. 224 "PATAGONIA ARGENTINA" HUGHES - DPTO. GRAL LÓPEZ