


ESTANISLAO ZEBALLOS

LISANDRO DE LA TORRE

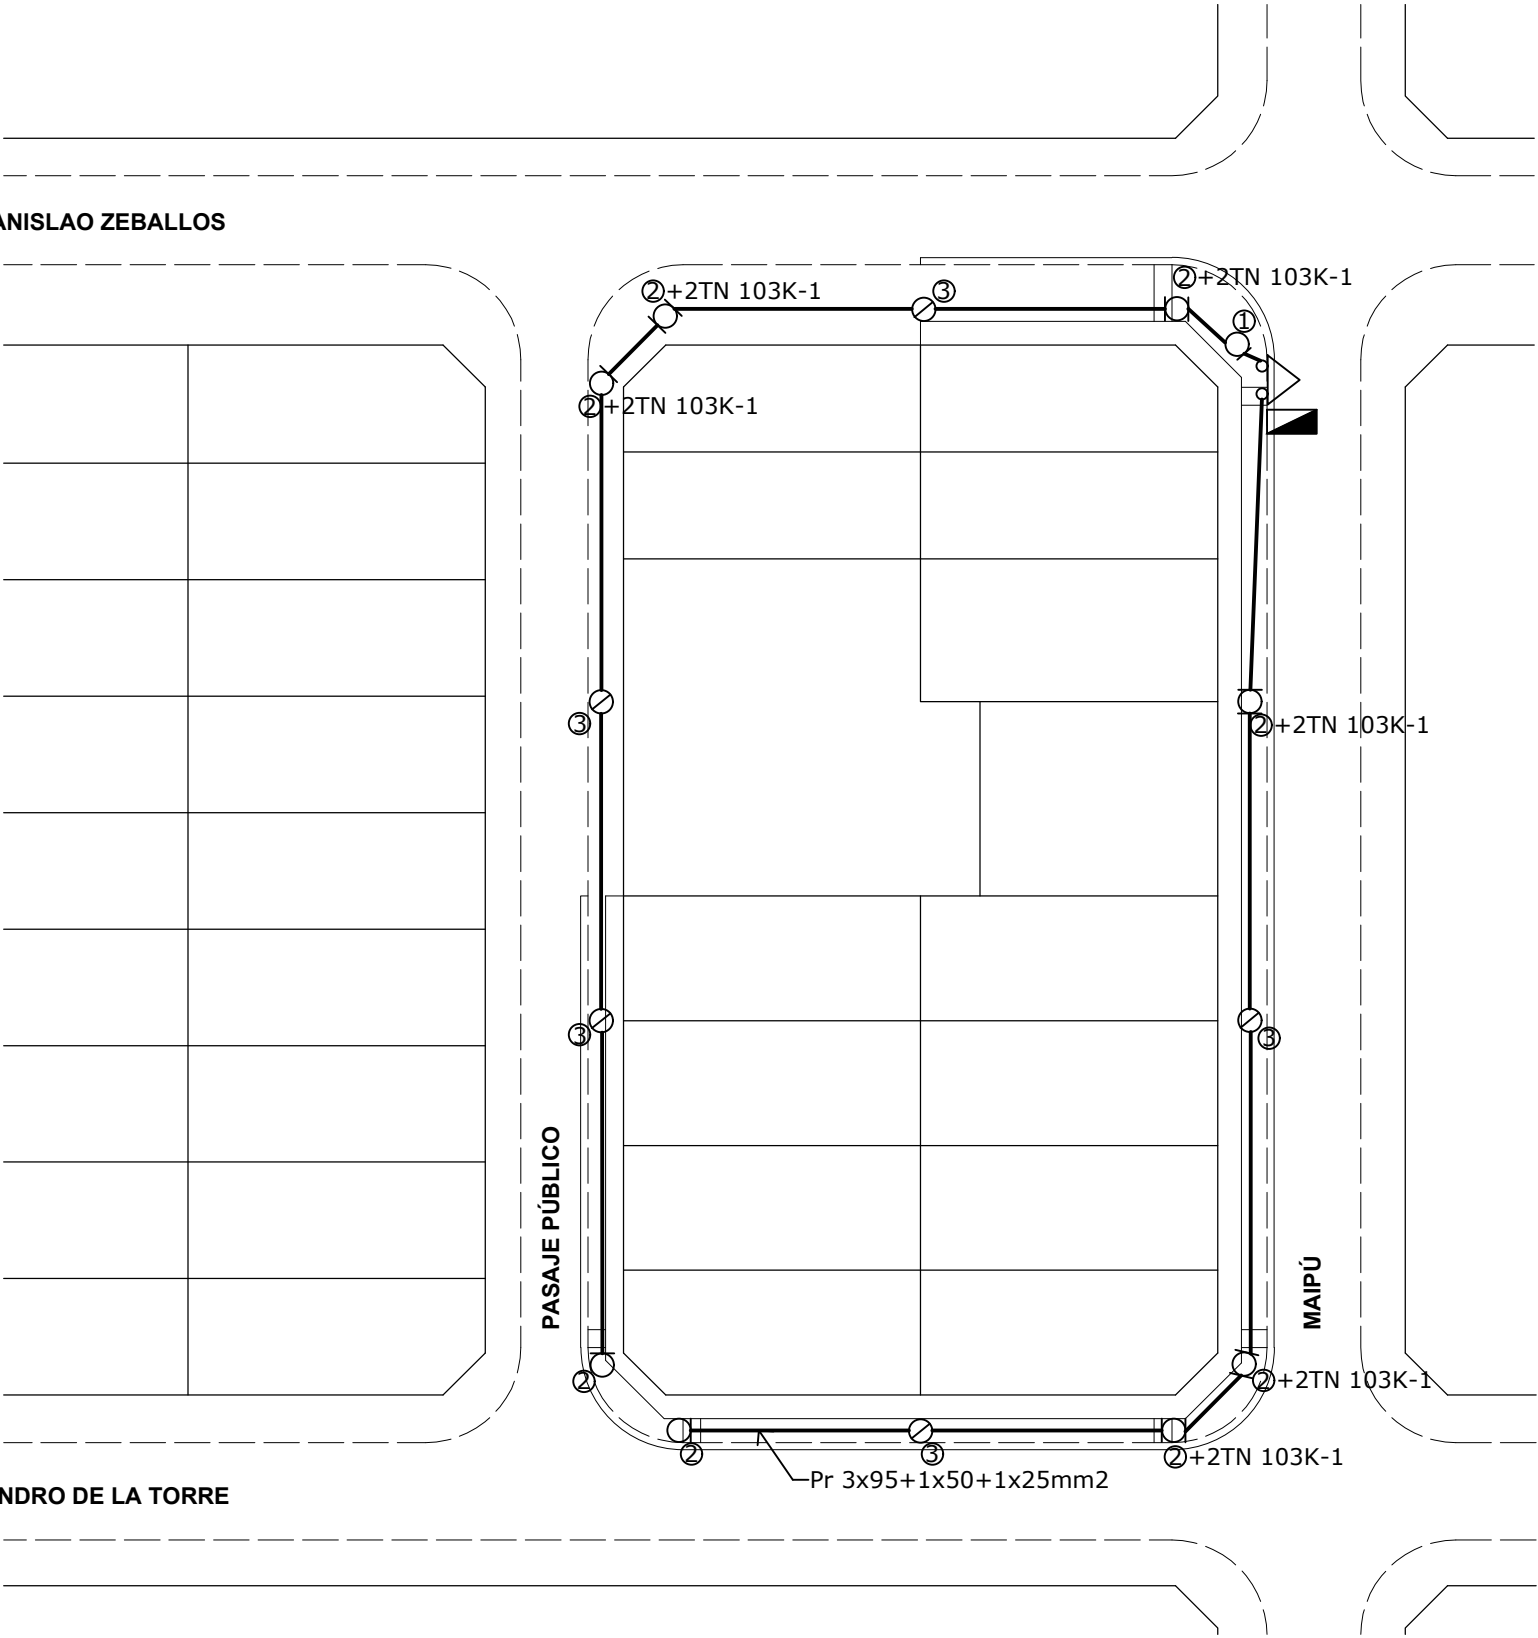


REFERENCIAS:

 SETA proyectada 33/0,400/0,231

 Tablero Aº Pº TN 130e

- 1 Provisión y montaje TN103L-1 con provisión de columna 8,50/1800
- 2 Provisión y montaje TN103L-1 con provisión de columna 8,50/1400
- 3 Provisión y montaje TN103L-5 con provisión de columna Hº Aº 7,50/300 MN460a/ETP EPE

 Provisión y tendido de cable preensamblado 3x95+1x50+1x25 (mm2)

OBRA: 12 VIVIENDAS VC 2D				
UBICACIÓN: SASTRE Y ORTIZ - DPTO. SAN MARTÍN				
PLANO: RED ELÉCTRICA DE BAJA TENSIÓN				
DIBUJANTE ING. ALVAREZ	PROYECTO ING. ALVAREZ	SUBDIRECCIÓN GENERAL DE ESTUDIOS Y PROYECTOS ARQ. SAUS	DIRECCIÓN GENERAL DE PLANIF. Y EJE. ARQ. OSCAR SIMÓN	FECHA DICIEMBRE 24
			ESCALA 1:500	PLANO RE 1-2
			DIRECCIÓN PROVINCIAL DE VIVIENDA Y URBANISMO	
MINISTERIO DE OBRAS PÚBLICAS				