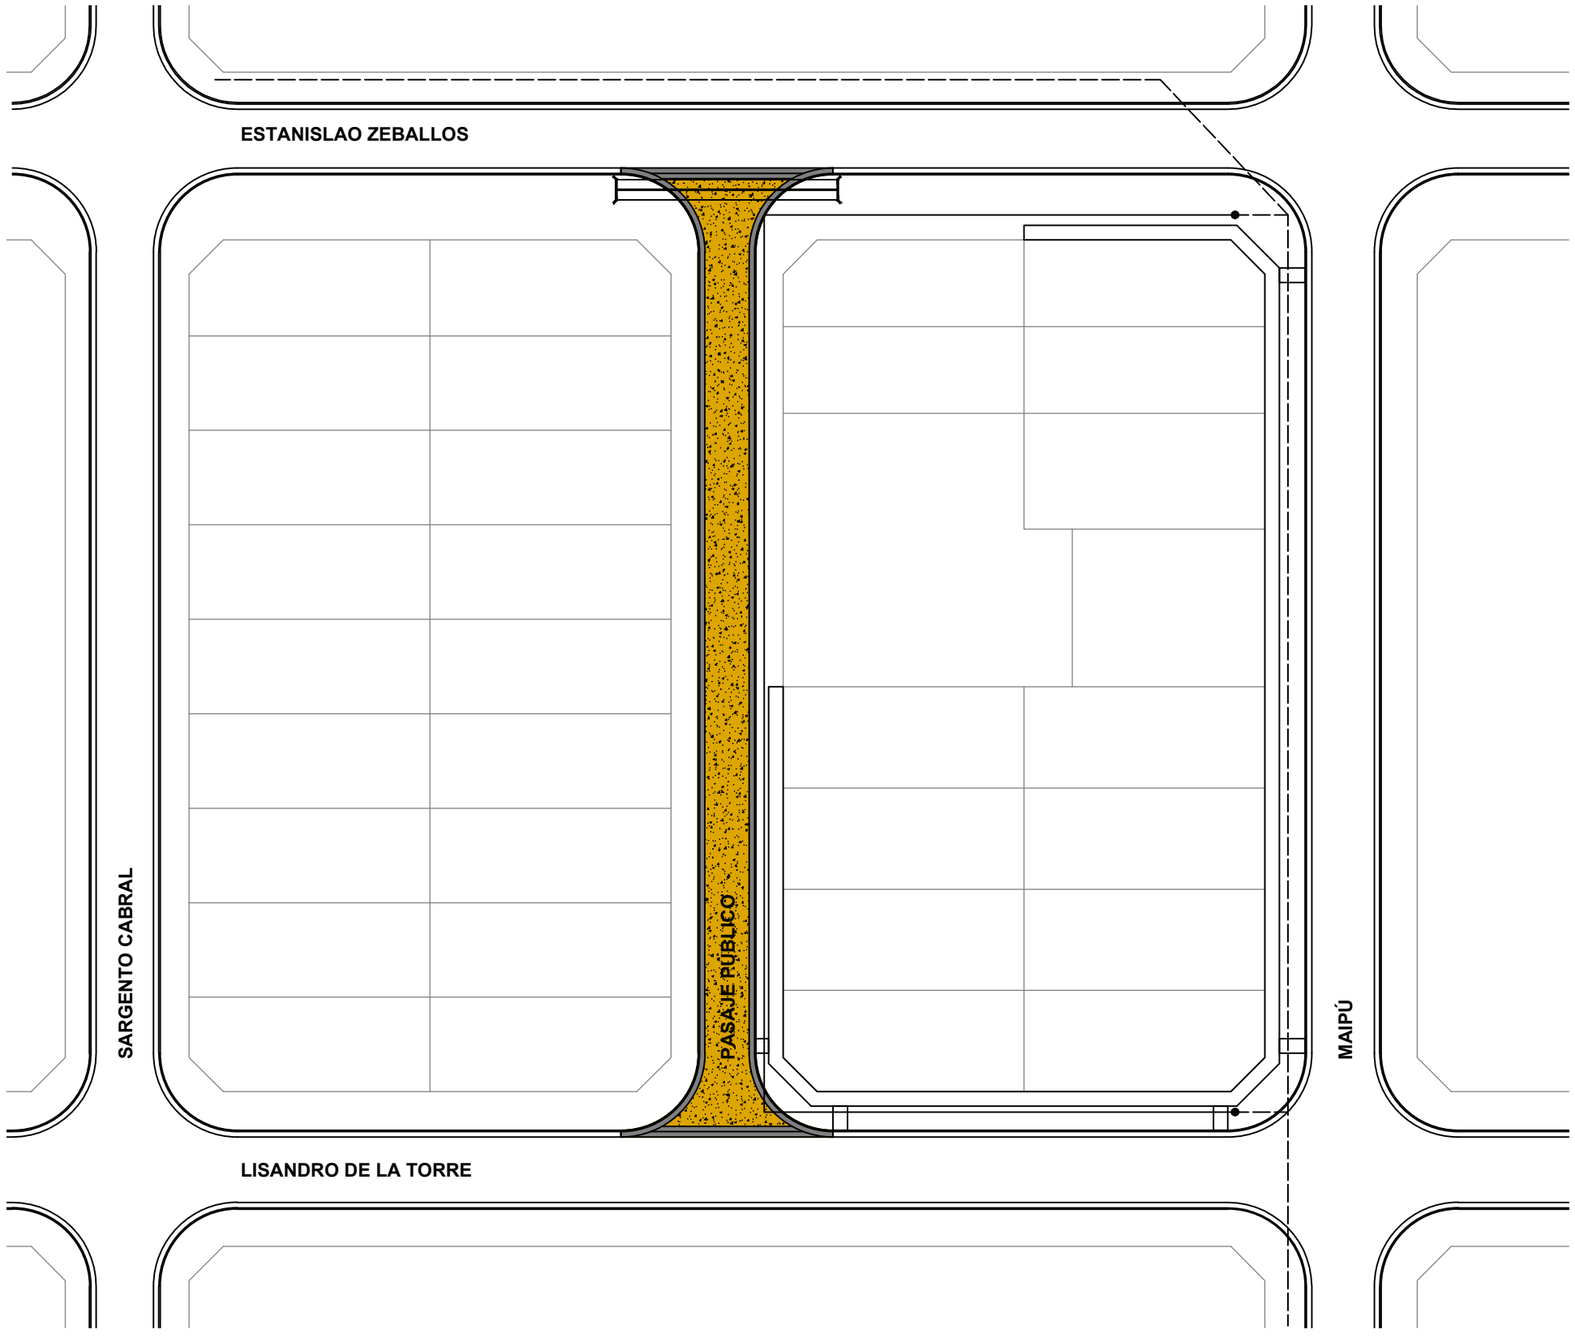

REFERENCIAS:

- Apertura de caja y preparación de la subrasante con 3% CUV
- Estabilizado granular a ejecutar
- Cordón cuneta de H°A° H-30 a ejecutar
- Cordón cuneta existente
- Badén H°A° H-30 a ejecutar
- Alcantarilla a ejecutar - 2 Conductos de H°A° Clase III Ø 1000 mm con cabezales de H°A°

OBRA: 12 VIVIENDAS VC 2D

UBICACIÓN: SASTRE Y ORTIZ - DPTO. SAN MARTÍN

PLANO: RED VIAL DE CONJUNTO Y DESAGÜES PLUVIALES

DIBUJANTE	PROYECTO	SUBDIRECCIÓN GENERAL DE ESTUDIOS Y PROYECTOS	DIRECCIÓN GENERAL DE PLANIF. Y EJEC.	FECHA
ING. ALVAREZ	**ING. ALVAREZ**	**ARQ. SAUS**	**ARQ. OSCAR SIMÓN**	**DICIEMBRE 24**

		ESCALA	PLANO
Santa Fe PROVINCIA	MINISTERIO DE OBRAS PÚBLICAS	**1:500**	**RV-01**

DIRECCIÓN PROVINCIAL DE VIVIENDA Y URBANISMO