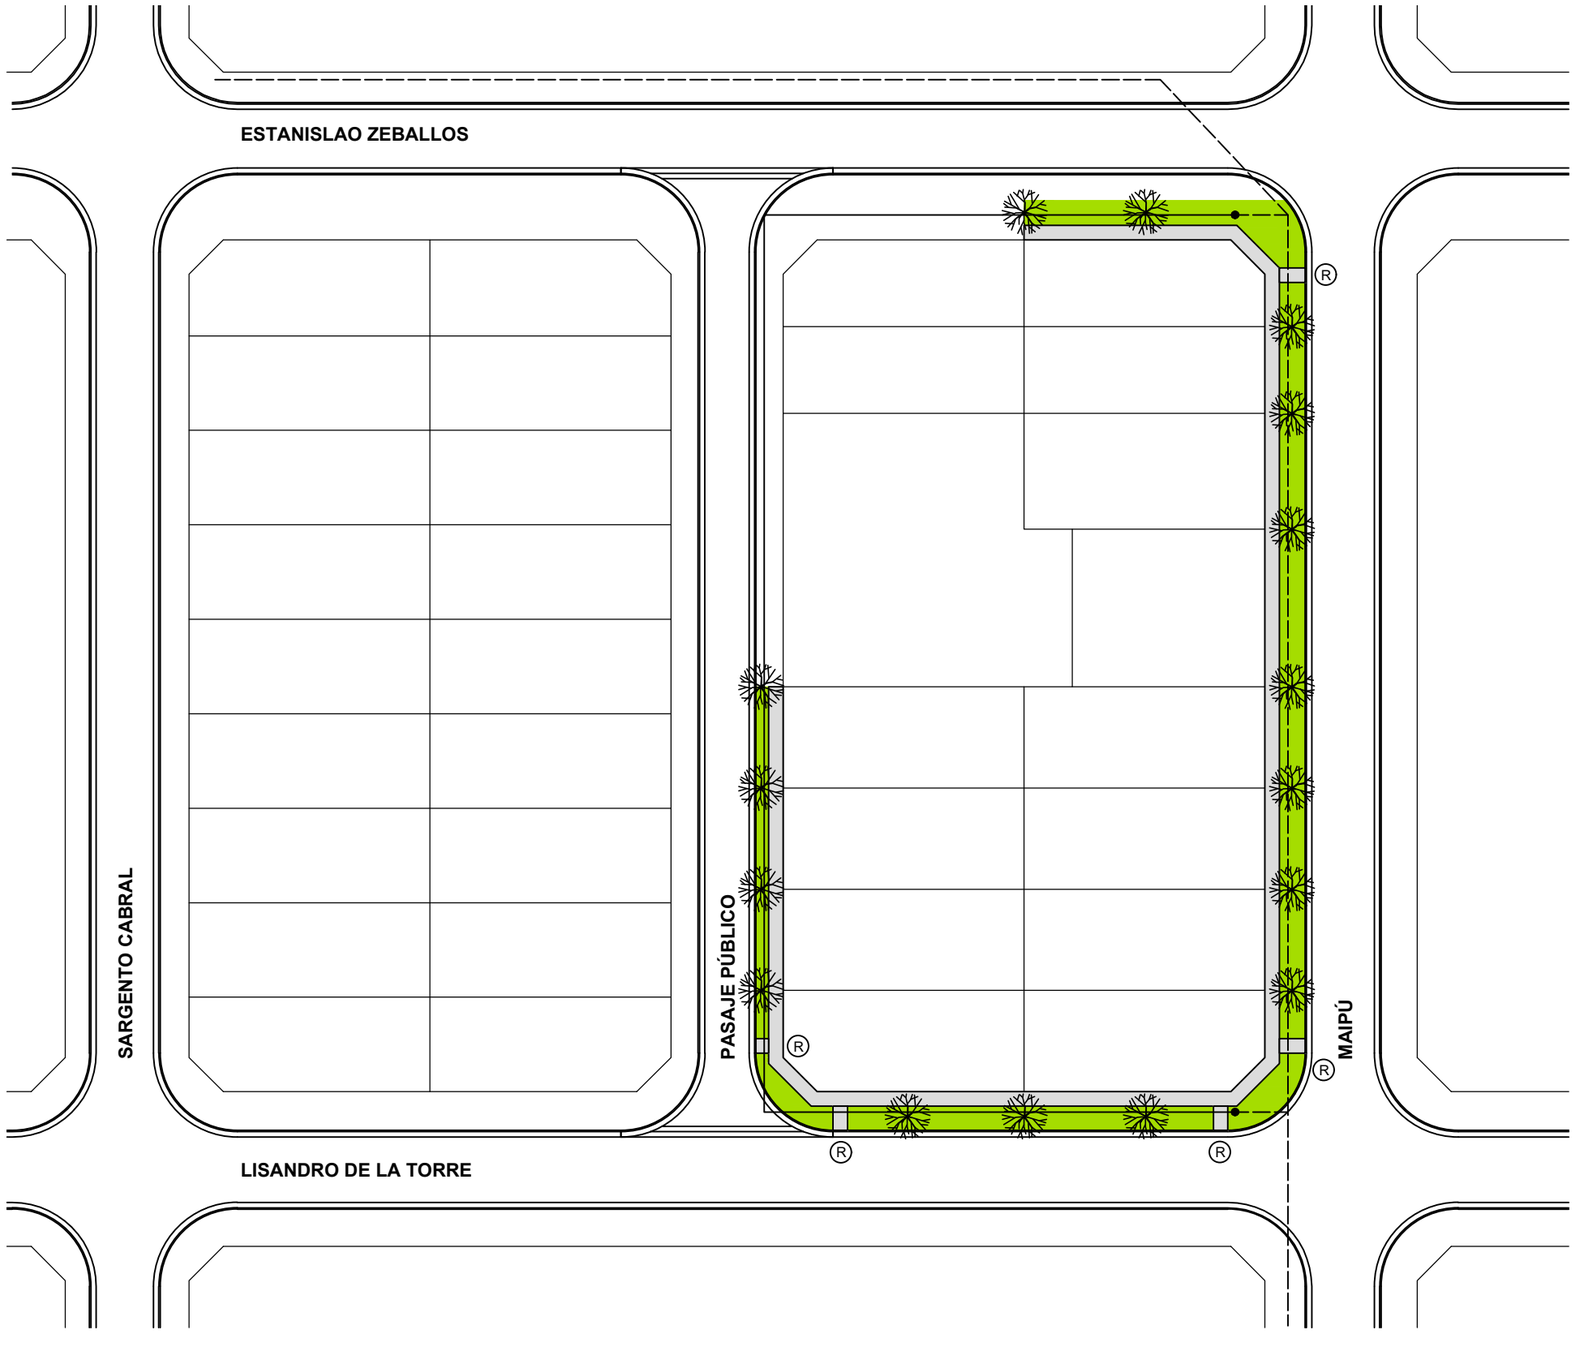

REFERENCIAS:

- Vereda de H°A° a ejecutar. 1.50 m de ancho y 0.10 m de espesor
- R — Rampa de H°A° a ejecutar. Ancho 1.50 m y 0.10 m de espesor
- Preparación de espacios para crecimiento vegetal
- Especie arbórea a implantar

OBRA: 12 VIVIENDAS VC 2D

UBICACIÓN: SASTRE Y ORTIZ - DPTO. SAN MARTÍN

PLANO: VEREDAS, RAMPAS Y ESPACIOS VERDES

DIBUJANTE	PROYECTO	SUBDIRECCIÓN GENERAL DE ESTUDIOS Y PROYECTOS	DIRECCIÓN GENERAL DE PLANIF. Y EJEC.	FECHA
ING. ALVAREZ	**ING. ALVAREZ**	**ARQ. SAUS**	**ARQ. OSCAR SIMÓN**	**DICIEMBRE 24**

		ESCALA	PLANO
Santa Fe PROVINCIA	MINISTERIO DE OBRAS PÚBLICAS	**1:500**	**UR-01**

DIRECCIÓN PROVINCIAL DE VIVIENDA Y URBANISMO