


# D1

PANTALLA DE DILATACION TERMICA  
Reparación de fisuras en revoques  
(encuentro de mamposterías  
y losas de cubierta).

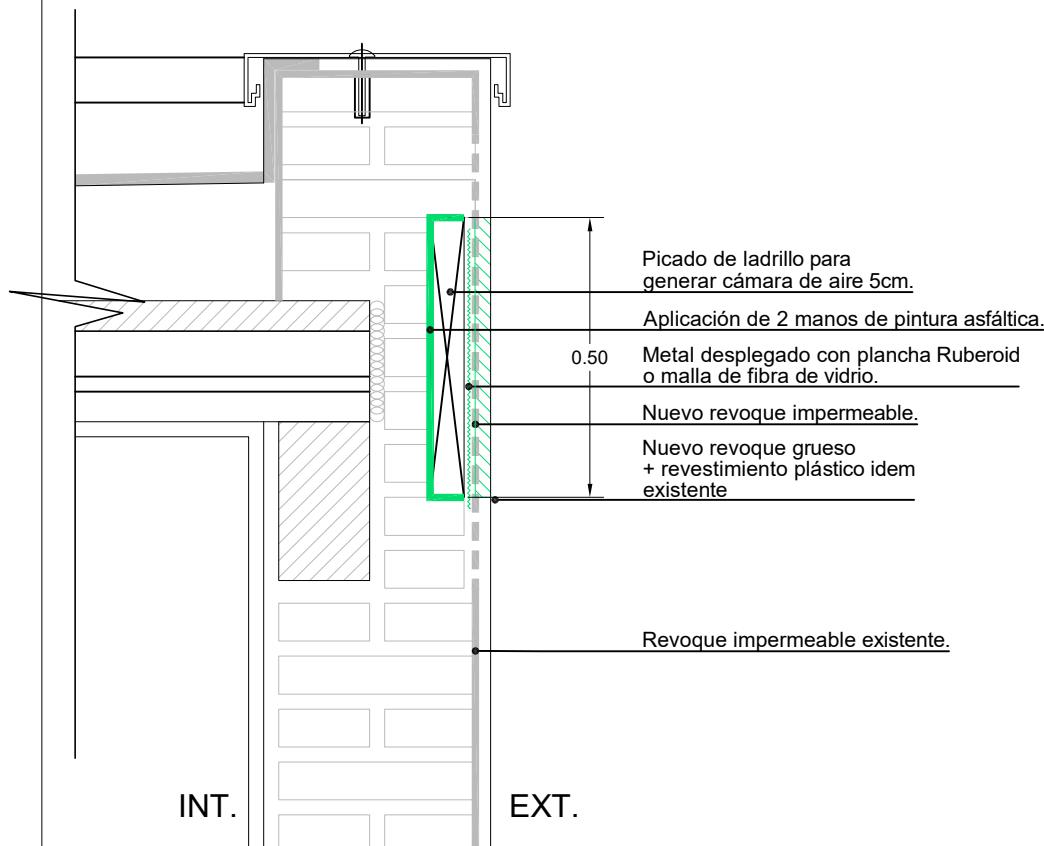

OBRA:  
**REPARACIONES VARIAS CENTRO DE SALUD SAN JOSE**

UBICACION:  
Localidad: **Santa Fe**  
Barrio: **San Jose**  
Dirección: E. Zevallos 3398

RUBRO:  
**ARQUITECTURA**

PLANO DE:  
**DETALLE CONSTRUCTIVO**

NIVEL:  
**ESCALA: 1:100**

ACTUALIZACIONES

DIBUJO

NOTA: Todas las medidas se verificarán en obra.

PLANO N°

# 3