


Ancho Mínimo del Lote 10,00 m.

SUP. CUBIERTA: 51,75 m<sup>2</sup>.  
SUP. SEMICUB: 3,54 m<sup>2</sup>.  
SUP. TOTAL: 55,29 m<sup>2</sup>.

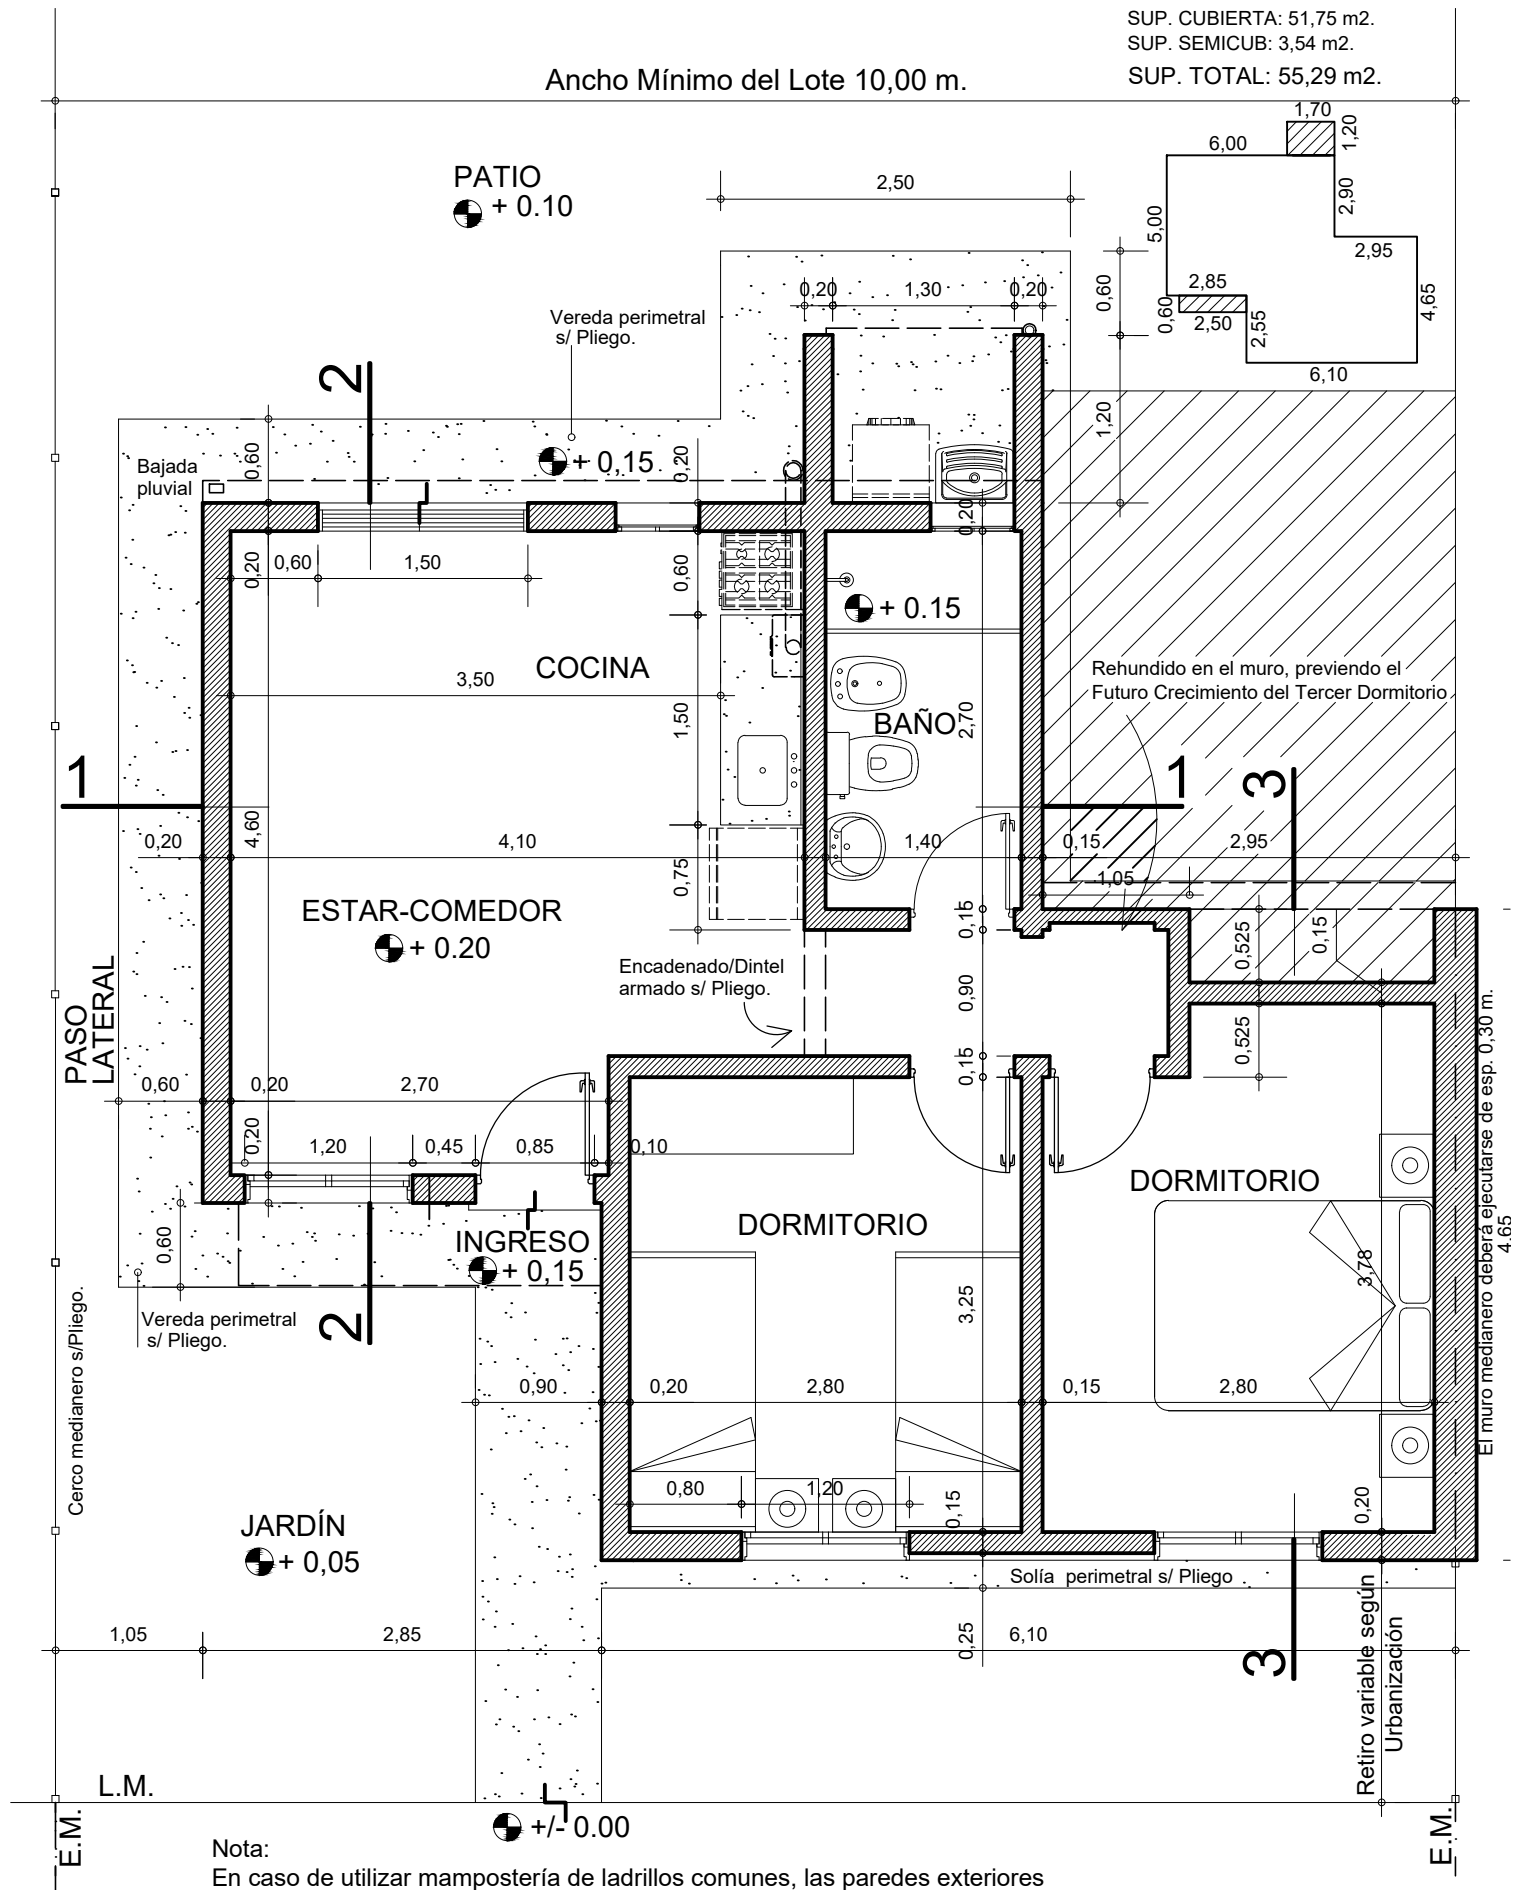

Nota:

En caso de utilizar mampostería de ladrillos comunes, las paredes exteriores tendrán un espesor de 30 cm. al igual que la medianera, manteniéndose la superficie interna neta.

PLANO:  
PLANTA TIPO

PROTOTIPO 2 Dormitorios

**V.C.**

VIVIENDA EVOLUTIVA

**1**

D.P.V y U.