
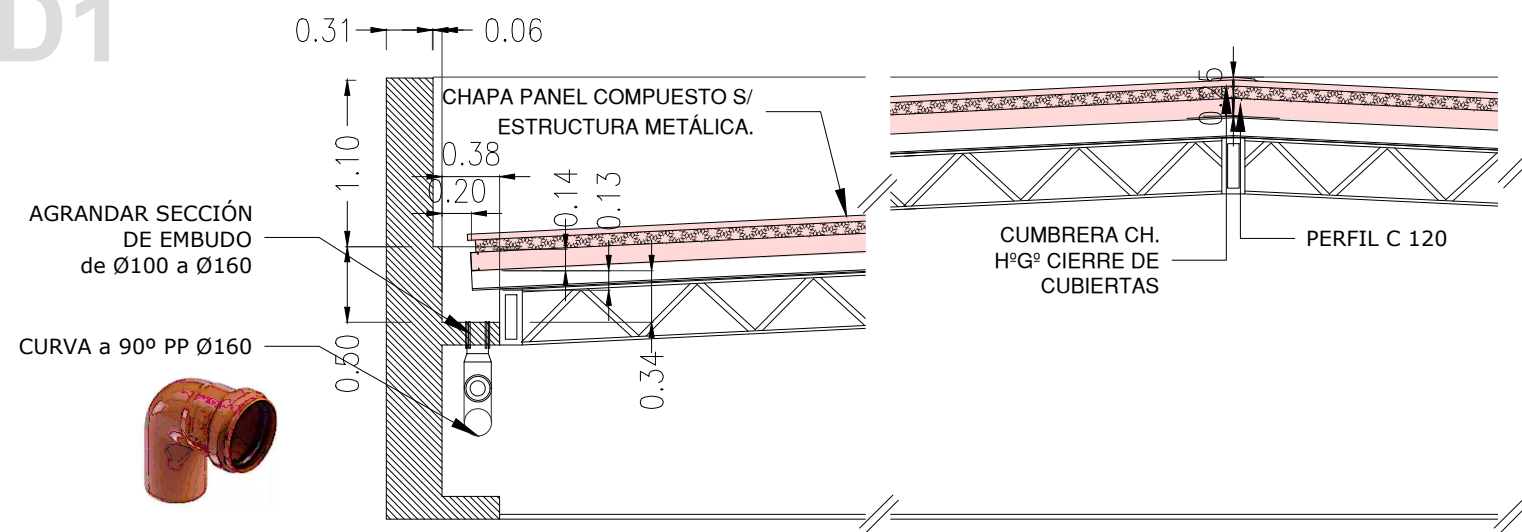
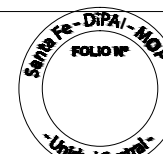


D1

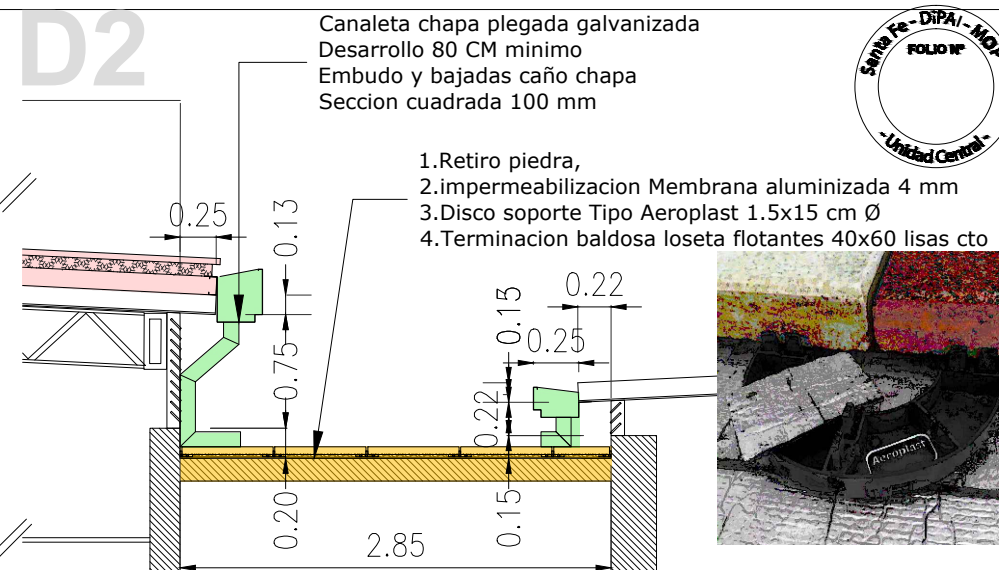

D2

SECRETARIO DE OBRAS PÚBLICAS Y
HÁBITAT

ARQ. MARCELO PASCUALÓN

SUBSECRETARIO DE
ARQUITECTURA Y OBRAS PÚBLICAS

ARQ. LUCAS CONDAL

DIRECTOR PROVINCIAL DIPAI

ARQ. ANDRÉS FRANCESCONI

SUBDIRECTOR DE PROYECTOS

ARQ. JULIO DURÉ

COORDINADOR DE PROYECTOS

ARQ. GERMÁN TACCA

PROYECTISTA


Di.P.A.I.

OBRA

"REFACCIÓN DE TECHOS Y CIELORRASOS
/ HOSPITAL SAN CRISTOBAL."

SC - DEPARTAMENTO SAN CRISTOBAL

DOC. de PROYECTO

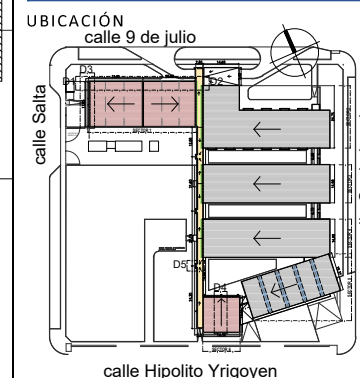

ARCHIVO

HSC.dwg

ESTRUTURA DE LA OBRA


PLANO
DETALLES DE RETECHAR Y
DESAGUE PLUVIAL EN
CUBIERTAFECHA
06/2023ESCALA
1:50REVISIÓN
01

DENOMINACIÓN


DC-01

Todas las medidas se verificarán en obra

D3

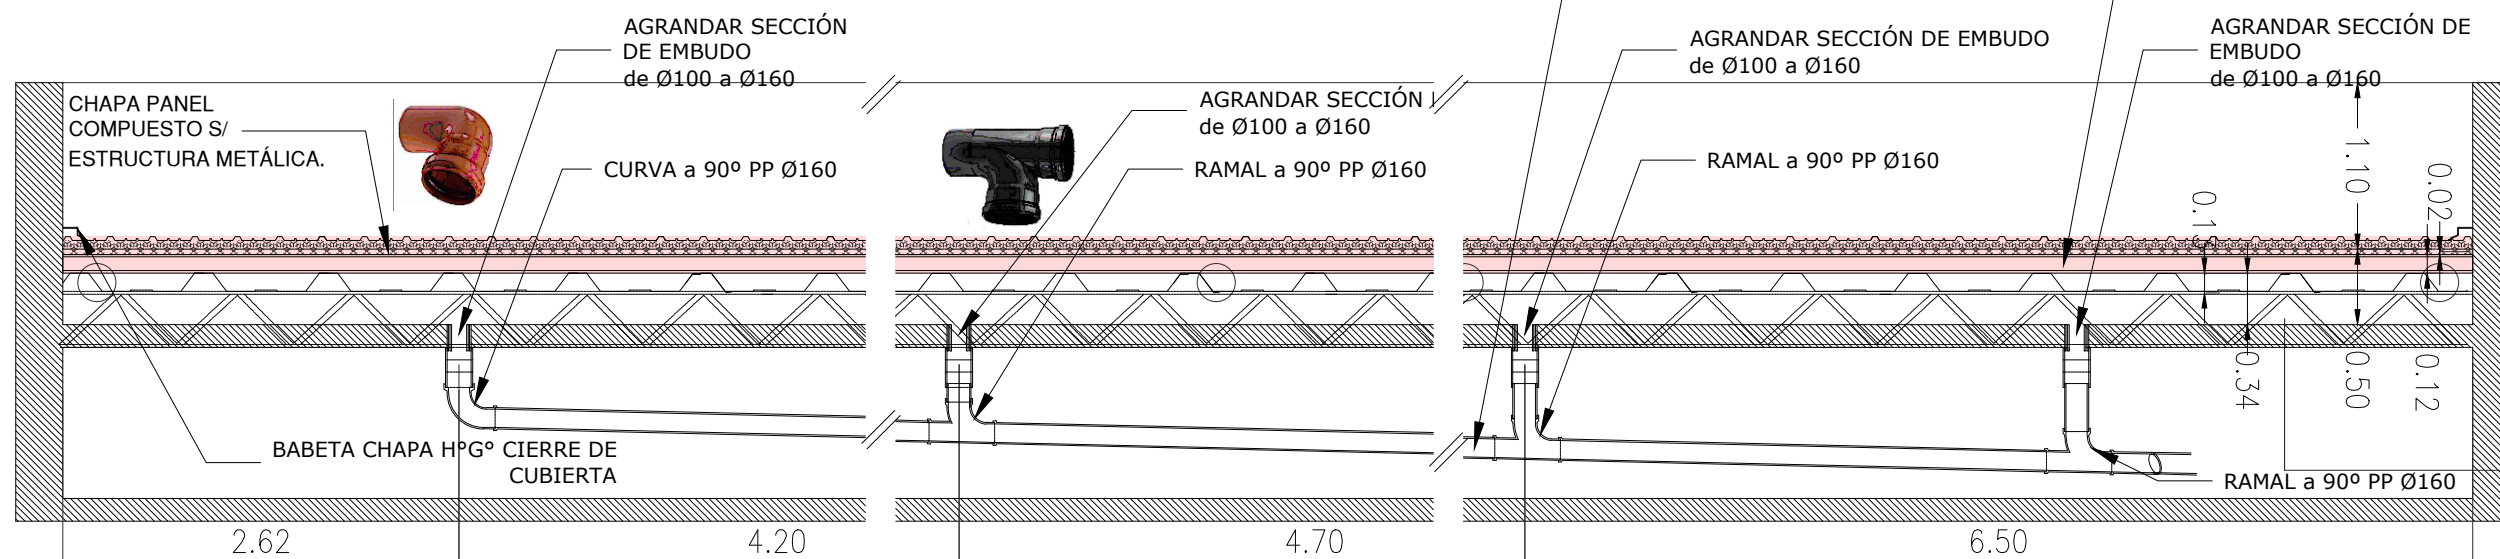

D4

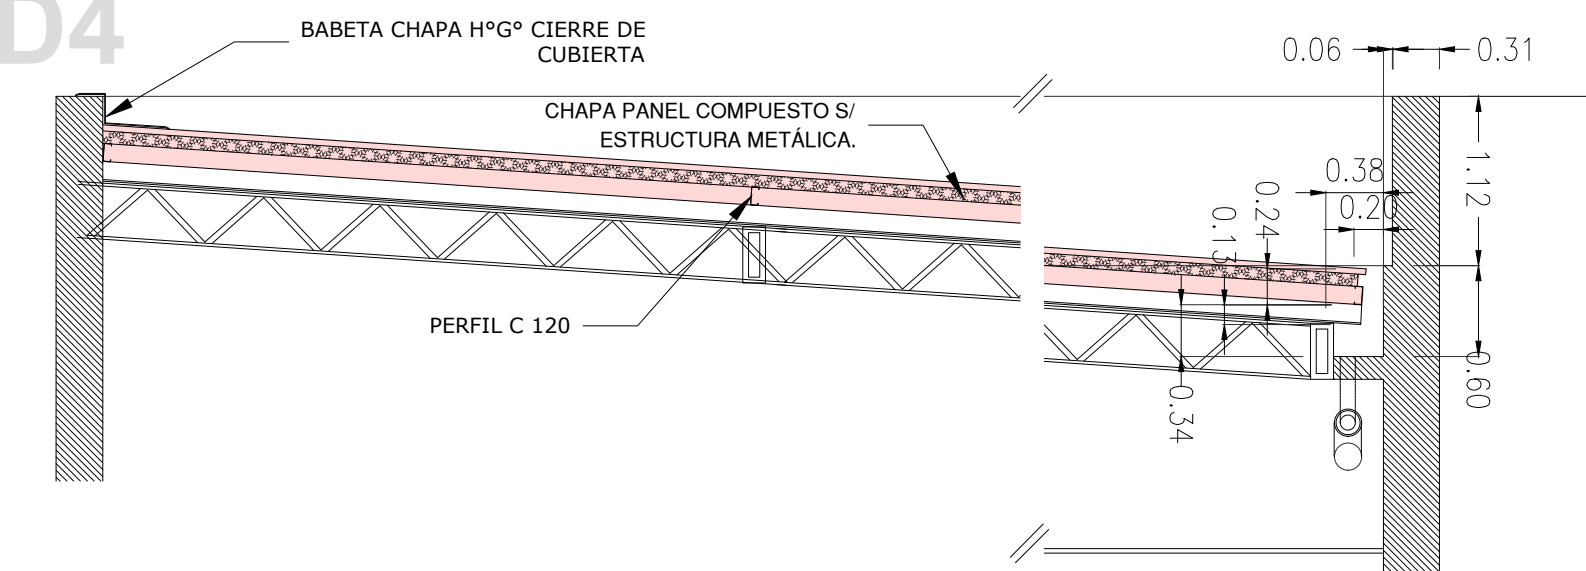

D5

