

Provincia de Santa Fe
Ministerio de Infraestructura,
Servicios Públicos y Hábitat

RESOLUCIÓN N° 355
SANTA FE, 26 MAYO 2021

VISTO:

El expediente N° 01903-0001391-9 del registro del Sistema de Información de Expedientes, relacionado con la aprobación de la Circular Aclaratoria N° 2 – Sin Consulta, del Pliego correspondiente a la Licitación Pública convocada para la ejecución de la obra: **“CONSTRUCCIÓN ESTRUCTURA DE HORMIGÓN ARMADO EDIFICIO SEDE TRIBUNAL DE CUENTAS DE LA PROVINCIA DE SANTA FE – CIUDAD DE SANTA FE – DEPARTAMENTO LA CAPITAL”**, emitida por la Subsecretaría de Planificación del Ministerio de Infraestructura, Servicios Públicos y Hábitat, y;

CONSIDERANDO:

Que por Resolución N° 292/21 – MISPyH, se aprobó el llamado a licitación pública para la ejecución de la obra de referencia (fs. 01/03);

Que la Subsecretaría de Planificación del Ministerio Infraestructura, Servicios Públicos y Hábitat emitió la Circular Sin Consulta N° 2 (fs. 01/04), mediante la cual se comunica a los oferentes que se han efectuado modificaciones al proyecto licitatorio de la obra;

Que a foja 09 prestó su conformidad la Secretaría Privada Jurisdiccional;



Provincia de Santa Fe
Ministerio de Infraestructura,
Servicios Públicos y Hábitat

POR ELLO,

**LA MINISTRA DE INFRAESTRUCTURA,
SERVICIOS PÚBLICOS Y HÁBITAT**

R E S U E L V E :

ARTICULO 1º.- Apruébase la Circular Aclaratoria Sin Consulta Nº 2, correspondiente a la Licitación Pública convocada para la ejecución de la obra: **“CONSTRUCCIÓN ESTRUCTURA DE HORMIGÓN ARMADO EDIFICIO SEDE TRIBUNAL DE CUENTAS DE LA PROVINCIA DE SANTA FE – CIUDAD DE SANTA FE – DEPARTAMENTO LA CAPITAL”**, emitida por la Subsecretaría de Planificación del Ministerio de Infraestructura, Servicios Públicos y Hábitat, la que se adjunta a la presente pasando a formar parte de la misma.

ARTICULO 2º.- Ordénase la publicación de la mencionada Circular en la página web de la Provincia.

ARTICULO 3º.- Regístrese, comuníquese y archívese.

¶

Jm

C.P.N. SILVINA P. FRANA
MINISTRA DE INFRAESTRUCTURA,
SERVICIOS PÚBLICOS Y HÁBITAT
PROVINCIA DE SANTA FE



PROVINCIA DE SANTA FE
Ministerio de Infraestructura, Servicios Públicos y Hábitat
Secretaría de Arquitectura y Obras Públicas

Dr. ANTONIO LUIS ROMERO
Director General de Despacho
MINISTERIO DE INFRAESTRUCTURA,
SERVICIOS PÚBLICOS Y HÁBITAT

Santa Fe, 20 de Mayo de 2021.

LICITACIÓN PÚBLICA de la OBRA:

"CONSTRUCCIÓN ESTRUCTURA DE HORMIGÓN ARMADO EDIFICIO SEDE
TRIBUNAL DE CUENTAS DE LA PROVINCIA DE SANTA FE - CIUDAD DE SANTA
FE -DEPARTAMENTO LA CAPITAL"
Res. N° 292 (28/4/2021) del M.I.S.P.y H.

CIRCULAR ACLARATORIA N° 2 (sin consulta)


Se comunica a los Señores Oferentes, que se ha resuelto efectuar modificaciones al proyecto licitatorio de la Obra de referencia, en el sistema de evacuación de agua de lluvia en el subsuelo, reemplazándose la planimetría que a continuación se detalla: Planos "TCP.IP-01, TCP.IP-02 y TCP.IP-04", los que deberán considerarse como parte definitiva del Pliego Licitatorio:

Se adjuntan a la presente los Planos detallados en el párrafo precedente.

Sin otro particular, saludo a Ud.(s) atentamente.-

Ing. CHACIULYES ROMERO
SUBSECRETARIO DE PLANIFICACIÓN
MINISTERIO DE INFRAESTRUCTURA,
SERVICIOS PÚBLICOS Y HÁBITAT
PROVINCIA DE SANTA FE

DESAGUE PLUVIAL SS

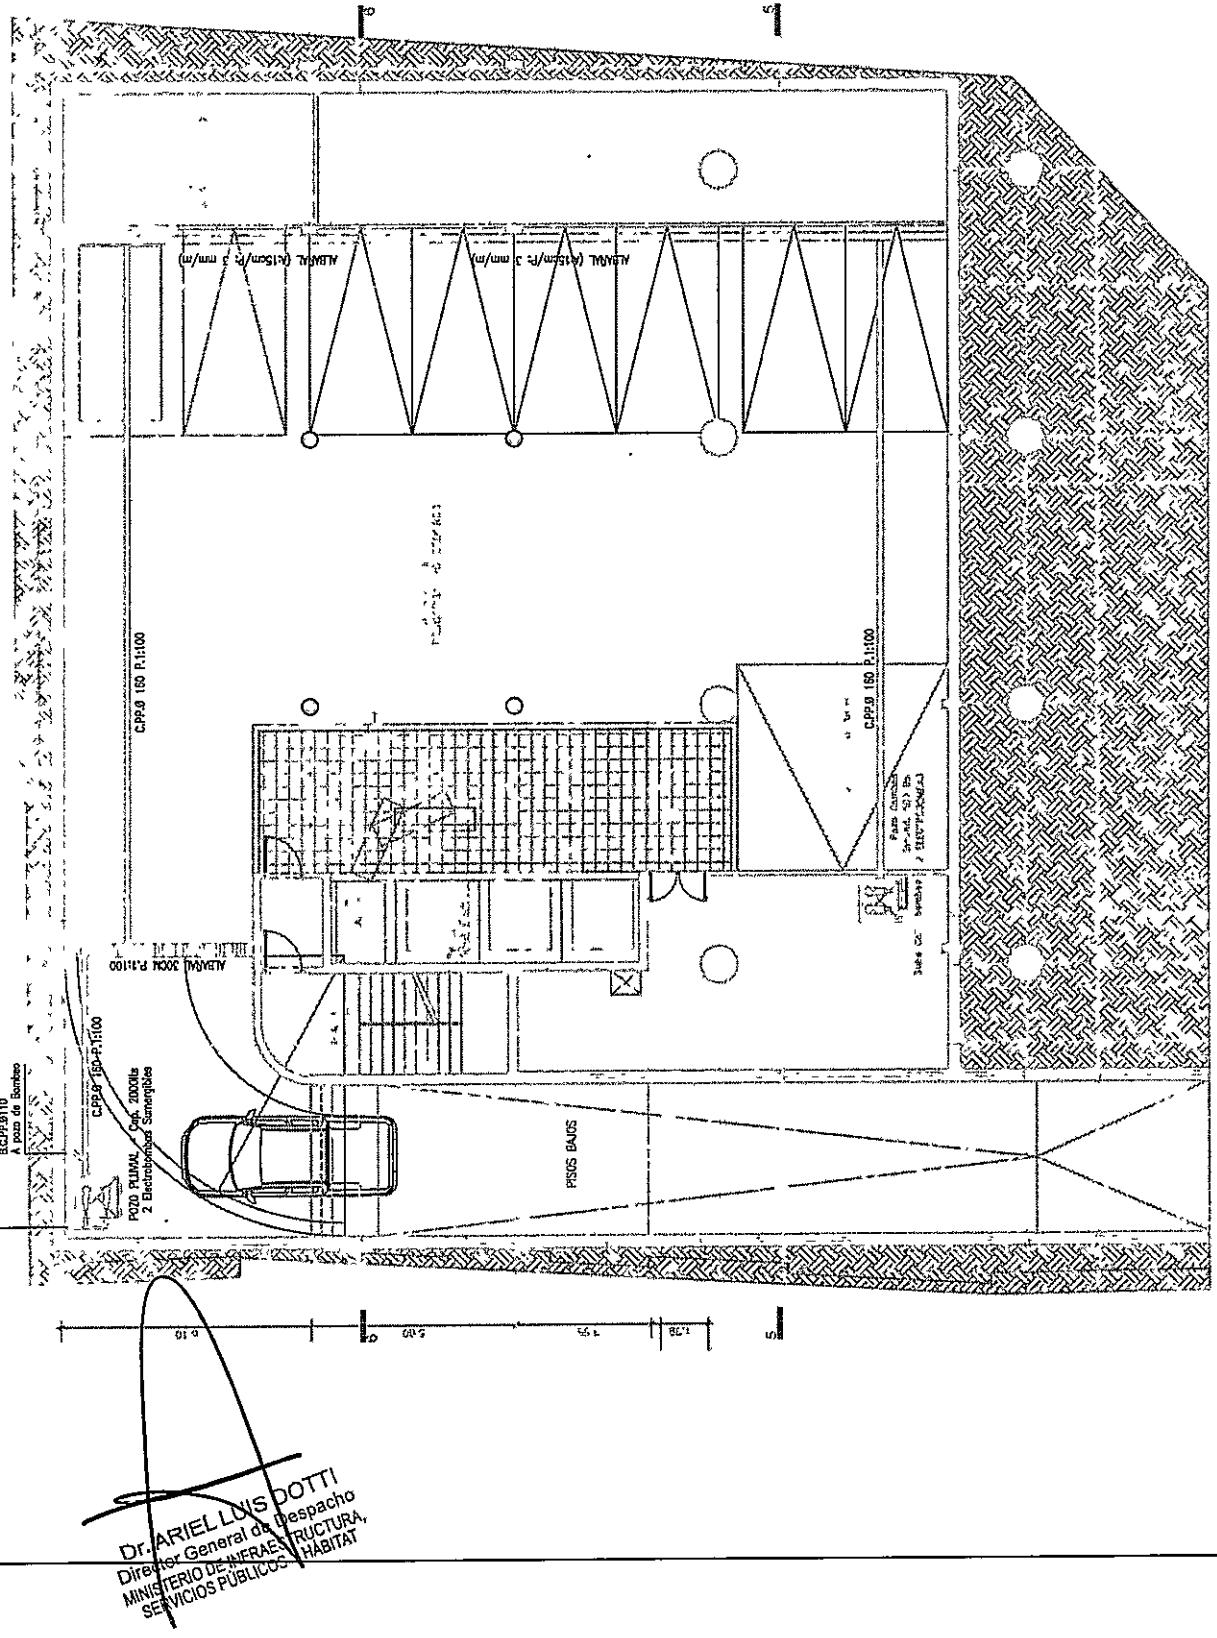

PROVINCIA
DE SANTA FEMINISTERIO DE INFRAESTRUCTURA,
SERVICIOS PÚBLICOS Y HABITATSECRETARIA DE ARQUITECTURA
y OBRAS PÚBLICAS
ARQ. LETICIA BATTAGLIA

Di.P.A.I.

DIRECTOR PROVINCIAL DE
ARQUITECTURA, INGENIERÍA
y OBRAS PÚBLICAS

ARQ. DAMIÁN ELASKAR

DIRECTOR GENERAL
ARQ. CARLOS BARDUCCO

PROYECTO

TRIBUNAL DE CUENTAS DE
LA PROVINCIA DE SANTA FE

PRESIDENTE

C.P.N. OSCAR MARCOS
BIAGIONI

VOCALES

CPN. SERGIO O. BECCARI

D.F. LISANDRO M. VILLAR

CPN. MARÍA DEL CARMEN
CRESCIMANNO

Dr. DALMACIO J. CHAVARRI

SUBDIRECTOR DE PROYECTO

ARQ. EDUARDO R. FAVA

COORDINACIÓN DE PROYECTO

ING. MARCELO C. SANTOS

ARQ. DANIELA M. DAVID

OBRA

CONSTRUCCIÓN EST. DE HAB.

EDIFICIO SEDE TRIBUNAL DE

CUENTAS DE LA PROVINCIA DE

SANTA FE

DOC. de PROYECTO

UBICACIÓN SAN JERÓNIMO Y
MONSEÑOR ZASPE

Ciudad de Santa Fe

ARCHIVO
PROYECTO
PLANTAS, SECCIONES
ESPECIALES, PLANO
INSTALACIONES PLUVIALES
PLANTA BAJATITULO
ARQ. AGUSTIN R. SOTO
DIRECCION
TITULO
05-05-2021
1:125
02

DESAGÜE PLUVIAL PB

TCP/IP-02

Dr. ANTONIO SCOTTI
Director General de Despacho
MINISTERIO DE INFRAESTRUCTURA,
SERVICIOS PÚBLICOS Y HABITAT

PROVINCIA
DE SANTA FEMINISTERIO DE INFRAESTRUCTURA,
SERVICIOS PÚBLICOS Y HABITATSECRETARIA DE ARQUITECTURA
Y OBRAS PÚBLICAS
ARQ. LETICIA BATTAGLIA

Di.P.A.I.

DIRETORIA PROVINCIAL DE
ARQUITECTURA E INGENIERÍA

ARQ. DAMIÁN ELASKAR

DIRECCIÓN GENERAL
ARQ. CARLOS BARDUCCOTRIBUNAL DE CUENTAS DE
LA PROVINCIA DE SANTA FEPRESIDENTE
C. P. N. OSCAR MARCOSVOCAL
BIAGIONI

CPN. SERGIO O. BECCARI

DR. LISANDRO M. VILLAR

CPN. MARÍA DEL CARMEN
CRESCIMANNO

DR. DALMACIO J. CHAVARRI

SUBDIRECTOR DE PROYECTO
ARQ. EDUARDO R. FAVACOORDINACIÓN DE PROYECTO
ING. MARCELO C. SANTOS

ARQ. DANIELA M. DAVID


CONSTRUCCIÓN EST. DE H.ºº
EDIFICIO SEDE TRIBUNAL DE
CUENTAS DE LA PROVINCIA DE
SANTA FE

DOC. DE PROYECTO

UBICACIÓN SAN JERÓNIMO Y
MONSEÑOR ZASPECalle 100
Ciudad de Santa FeARCHIVO
IP-01-04-PLANTAS-ING
ESPECIALIDAD
INSTALACION PLUVIAL
PLANO
PLANTA PRIMER PISO
Diseño
T.M.E. HERNÁN BIGNER
ARQ. IGNACIO FUTOL
ARQ. AGUSTÍN R. SCHMUCKFECHA 05-05-2021
REV. 2/04
05-05-2021
1:1258

TCP.IP-04

DRAFTING CENTER

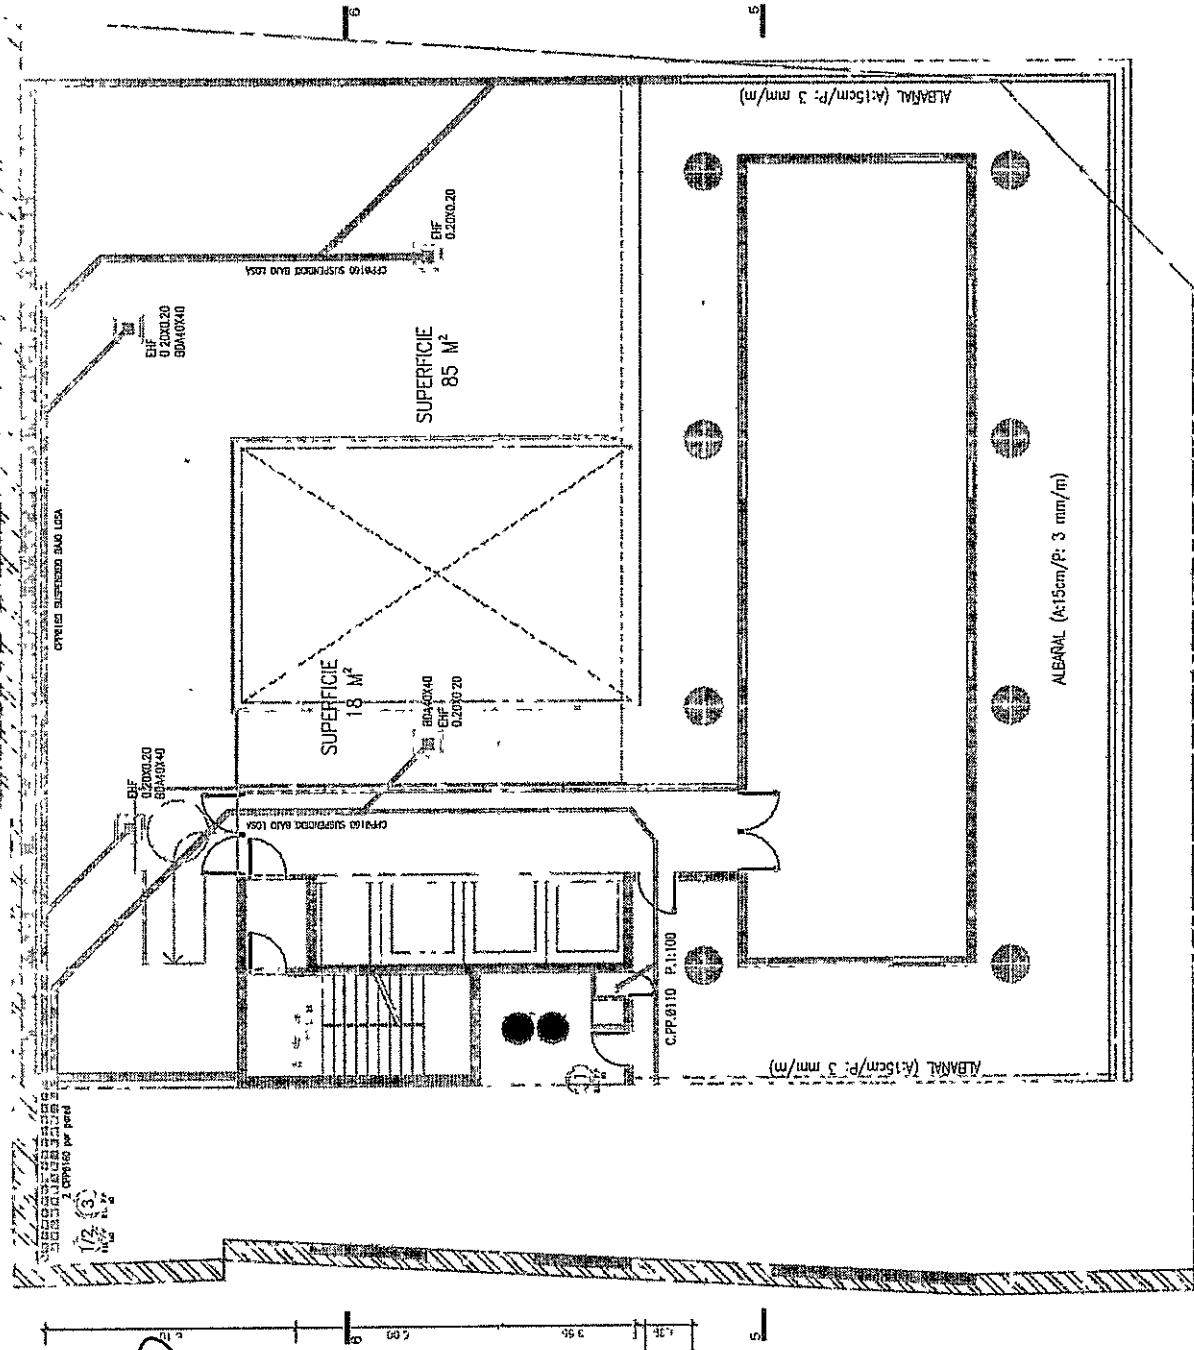

DESAGUE PLUVIAL PRIMER PISO

Dr. ARIEL LUIS DOTTI
Director General de Despacho
MINISTERIO DE INFRAESTRUCTURA,
SERVICIOS PÚBLICOS Y HABITAT