
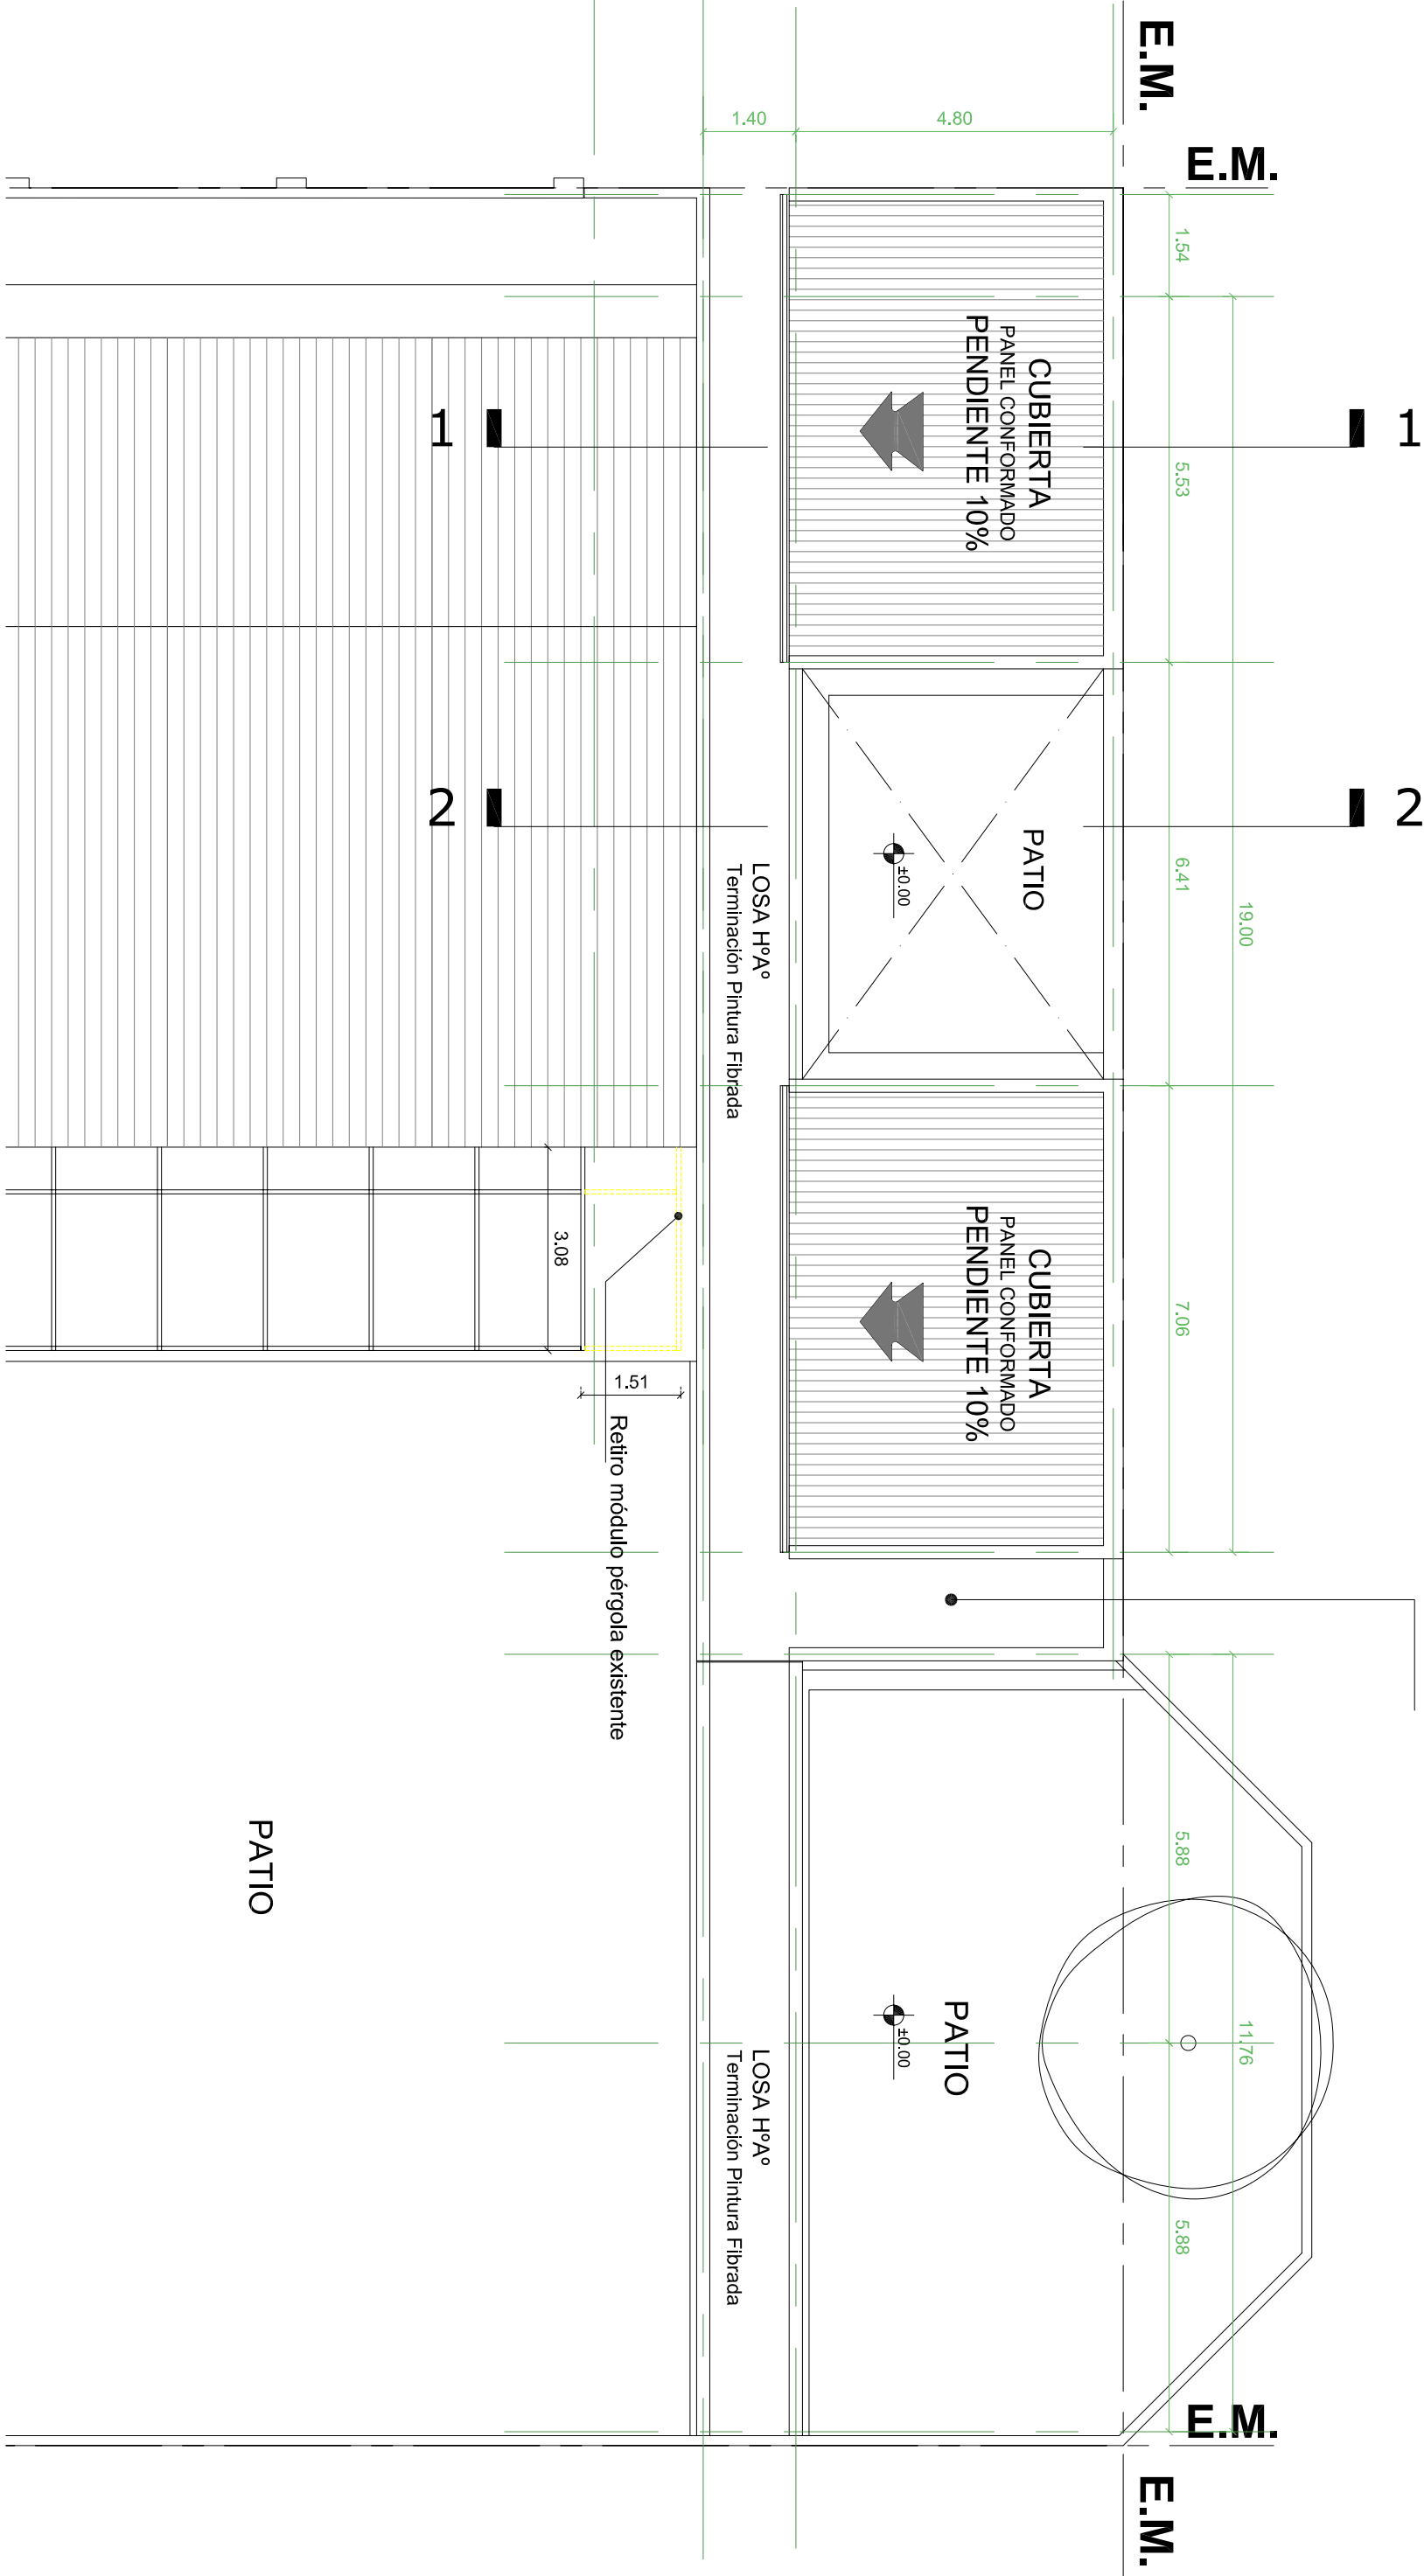


REVESTIMIENTO IMPERMEABILIZANTE FIBRADO TRANSITABLE
MEMBRANA PLASTOELASTICA GEOTEXTIL 4.2 mm
CARPETA ALISADA DE CEMENTO (1:3) + HIDROFUGO e=2cm
CONTRAPISO Hº PENDIENTE ALIVIANADO
Pendiente Mínima 1.5cm/m espesor mínimo: 6cm
BARRERA DE VAPOR: Film Polietileno 100 micr.
LOSA HºAº e=15cm
Terminación Cieloraso Hº Visto pintado con pintura siliconada

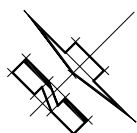


PLANTA DE TECHOS | 1:100

OBRA: Ampliación J.I. No 69 "Simón Bolívar"

CUE -
CUI -

LOCALIZACION: Calle Sarmiento 225 entre Calle Belgrano
y calle 25 de Mayo.
TEODELINA - Dpto. Gral. LOPEZ

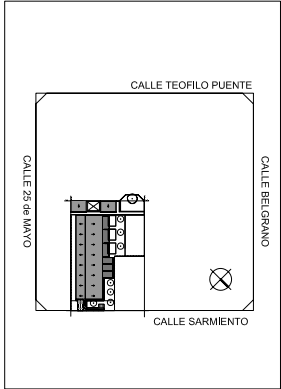

Latitud: 34°11'28.34"S
Longitud: 61°31'45.10"O

NOMBRE ARQUITECTURA
Planta de Techos

PLANO Nº

APT

RESPONSABLE Arq. Jorge Michelini

ARCHIVO Jardin 69-AP-APT.dwg

ESCALA 1:100

FECHA 12-01-2018

FONDO ROTATORIO PROGRAMA 46

FORTALECIMIENTO EDILICIO
DE JARDINES INFANTES

Dirección General de Programas
y Proyectos de Arquitectura.



Ministerio de Educación
y Deportes de la Nación



Provincia de Santa Fe
Ministerio de Educación