


DETALLE DE DISEÑO ESTRUCTURAL

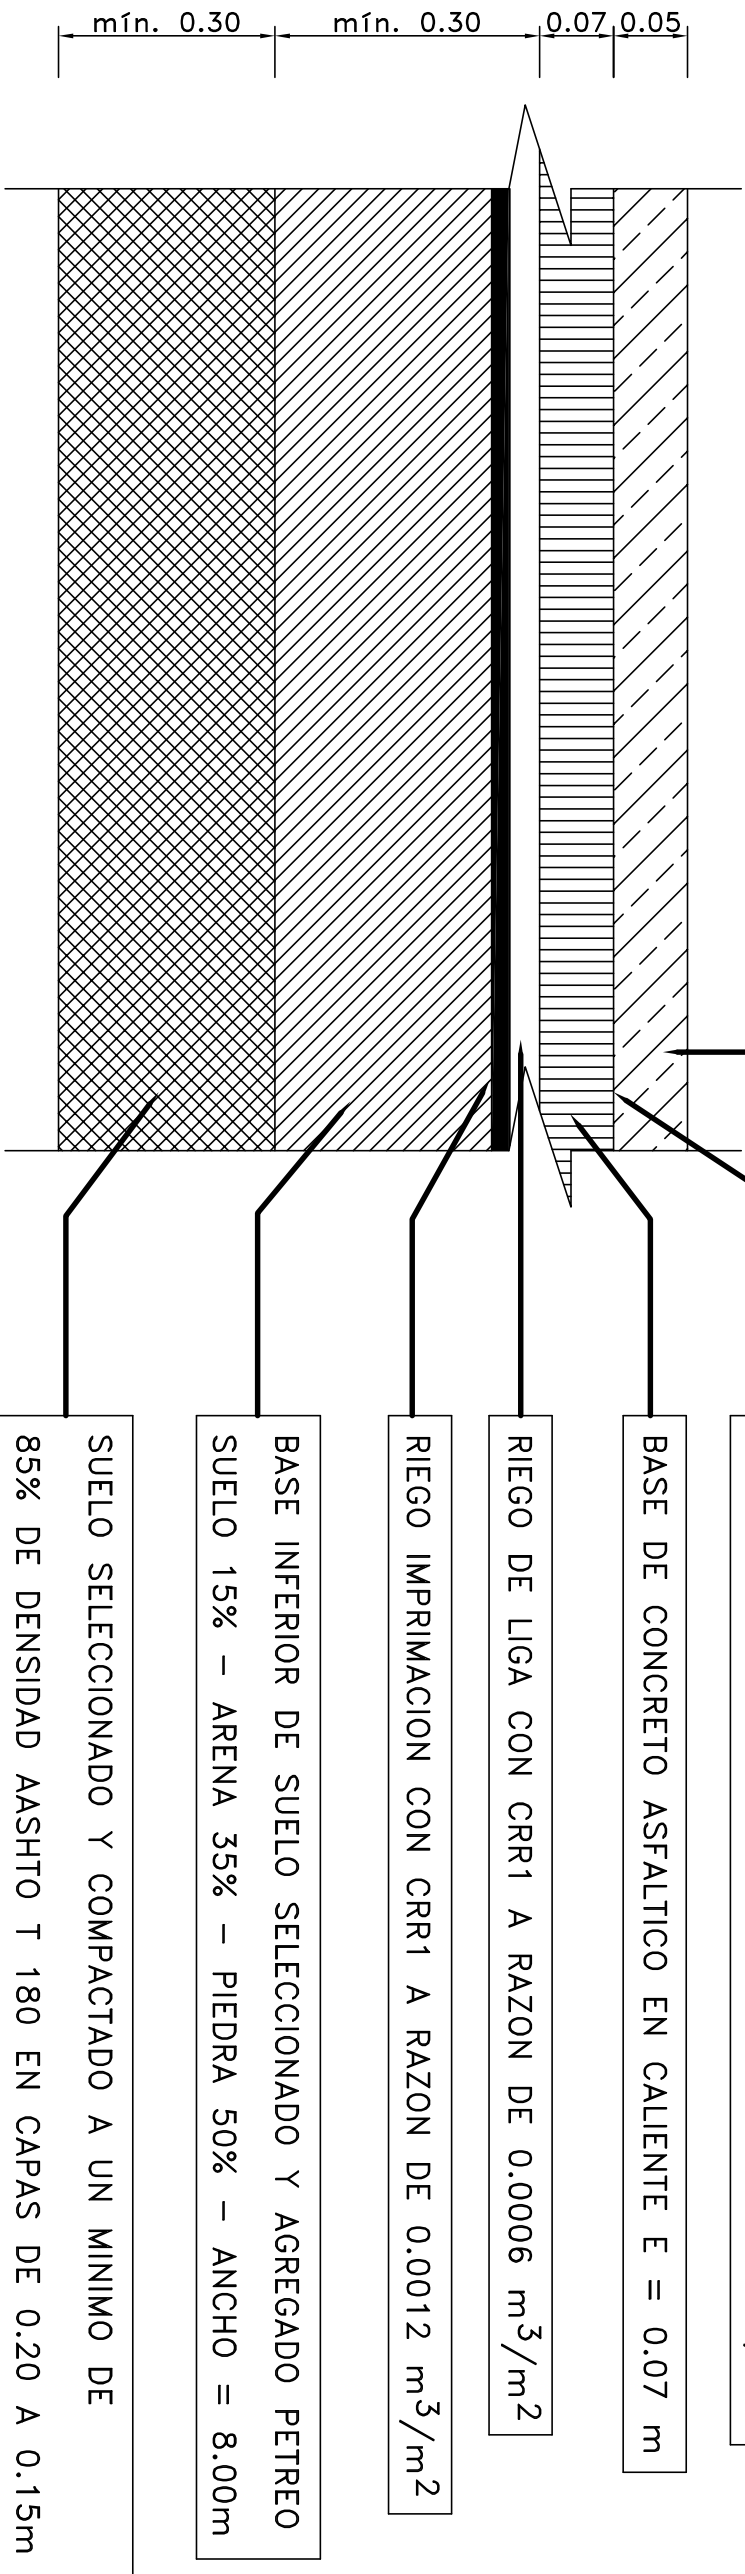

 MINISTERIO DE AGUAS, SERVICIOS PUBLICOS Y MEDIO AMBIENTE SUBSECRETARIA DE PLANIFICACION Y GESTION DIRECCION PROVINCIAL DE PROTECCION URBANA CONTRA INUNDACIONES DIRECCION PROVINCIAL DE DRENAJES Y RETENCIONES			
OPERADOR TECNICO: P.T.C. LANDI, FIGUEROA, PROCHASKA	OBRA:	PROVINCIA DE SANTA FE	
PROYECTISTA: Dr.Prov.PROTECCION URBANA CONTRA INUNDACIONES Dir.Prov.DRENAJES Y RETENCIONES		OBRAS DE ARTE	
DIBUJANTE: Téc.Vial Mario D. D'AMBROSIO Ramon ETCHEGARAY		ARROYO MATADERO	
DIRECTOR PROVINCIAL: Ing. Claudia FORESTIERI	PLANO:	CANAL SECUNDARIO SAN EUGENIO	
SUBSECRETARIO: Ing. Ricardo GIACOSA		DEPARTAMENTO SAN JERONIMO	
SECRETARIO: Ing. Hugo E. ORSOLINI	FECHA:	PAQUETE ESTRUCTURAL TIPO	
MINISTRO: Arq. Antonio CIANCIO	JUNIO 2011	ESCALA: HORIZ. 1:10000 VERT. 1:100	PLANO Nº SE-4