



OBRA TOMÓGRAFO - HOSPITAL DE SAN CRISTOBAL

TIPO	CANALETA
UBICACIÓN	SALA DE EXÁMENES
CANTIDAD	1
DETALLE	ESCALA 1:10 / 1:20

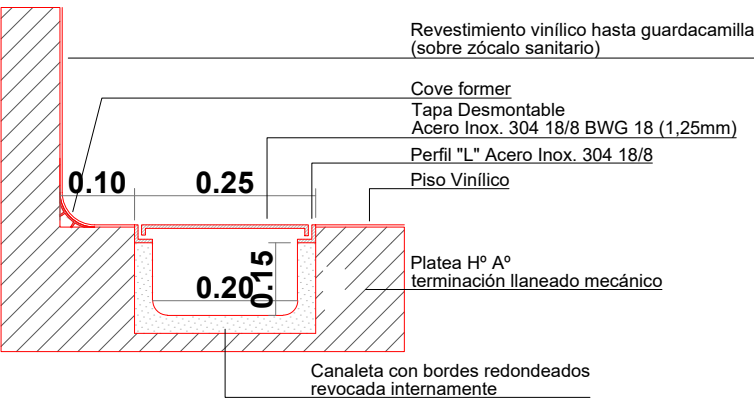

DETALLE DE CANALETA - esc. 1:10

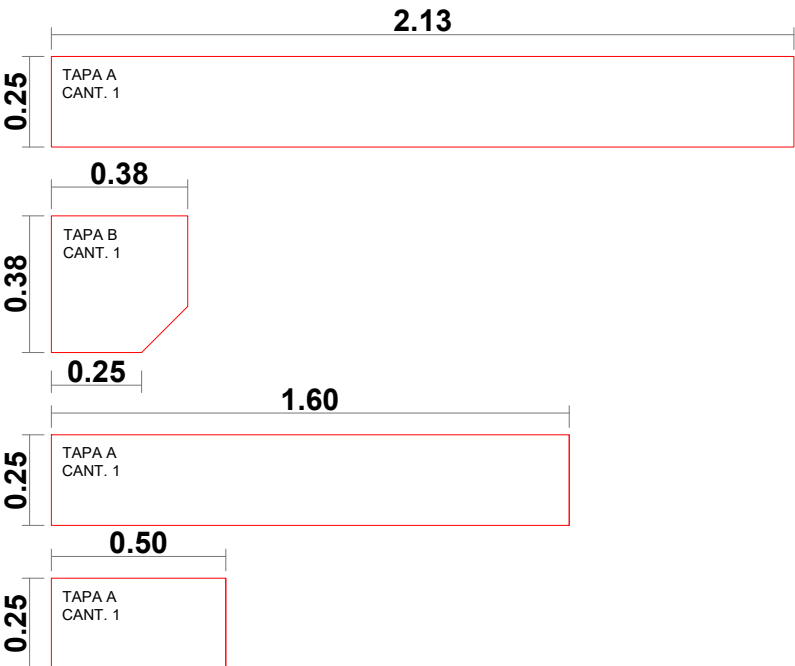

DETALLE DE TAPAS DE ACERO INOXIDABLE - esc. 1:20

NOTA VERIFICAR MEDIDAS EN OBRA.