
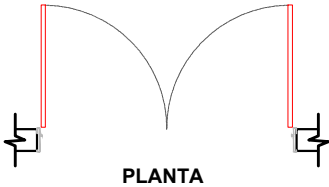
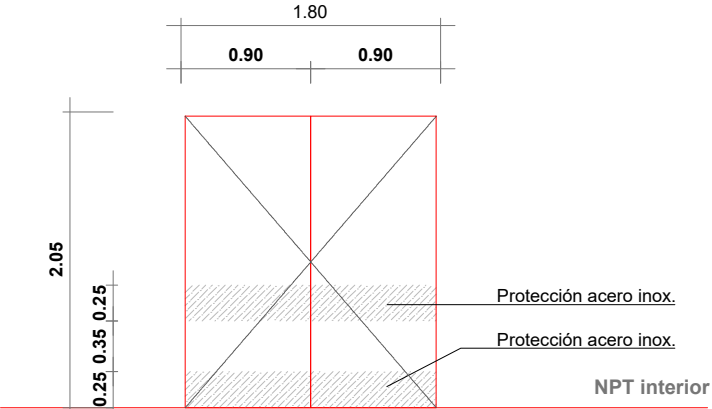


OBRA TOMÓGRAFO - HOSPITAL DE SAN CRISTOBAL

P01
1.60

TIPO	2 HOJAS DE ABRIR
CANTIDAD	EXISTENTE
DETALLE	ESCALA 1:50
UBICACIÓN	SALA DE EXÁMENES.

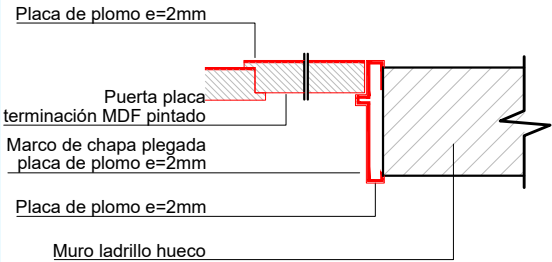

	DESCRIPCIÓN
MARCO	Recubrimiento interior con plomo
HOJAS	DE ABRIR TIPO PLACA DE DOBLE CONTACTO esp. 45mm - ESTRUCTURA INTERNA TIPO PANAL DE ABEJA, ENCHAPADA EN MDF esp: 3mm CON GUARDACANTOS EN EL MISMO MATERIAL. TERMINACIÓN: ESMALTE SINTÉTICO COLOR SIMILAR AL DE PUERTAS EXISTENTES. PROTECCIÓN DE CHAPA DE ACERO INOXIDABLE 0,8mm AISI 304 PULIDO RAYADO EN AMBAS CARAS, PEGADO CON CEMENTO DE CONTACTO Y ASEGURADO CON TORNILLOS CABEZA FRESADA Y REDONDEADA, CANTO Y ÁNGULOS REDONDEADOS. BLINDAJE INTERIOR CON PLACA DE PLOMO esp. 2mm SOBRE CARA EXTERNA. CIERRE DOBLE CONTACTO CON SUPEROSICIÓN DE EMPLOMADO.
HERRAJES	4 POMELES POR HOJA DE ABRIR, DOS SUPERIORES. CERRADURA DE SEGURIDAD DE EMBUTIR, DOBLE PALETA TIPO ACYTRA O CALIDAD SIMILAR. BOCALLAVE BRONCE PLATIL. PICAPORTE MODELO SANATORIO REFORZADO BRONCE PLATIL.
VIDRIOS	-
CONTRAVIDRIOS	-
TAPAJUNTAS	-
SELLADORES	SILASTIC RTV 732 Y SPRAY DE POLIURETANO INCOLORO APLICADO A TODO EL PERÍMETRO DEL MARCO.
OBSERVACIONES	VERIFICAR MEDIDAS EN OBRA. SE DEBEN UTILIZAR BURLETES DE EPDM DE HERMETICIDAD, FIJACIÓN Y APOYO PREVISTOS POR EL SISTEMA MÓDENA 2. TODOS LOS ACCESORIOS SERÁN MARCA TANIT.