


OBRA TOMÓGRAFO - HOSPITAL DE SAN CRISTOBAL

P02
0.80

TIPO	1 HOJA DE ABRIR
CANTIDAD	2 (1 DER + 1 IZQ)
DETALLE	ESCALA 1:50
UBICACIÓN	SALA DE COMANDO.

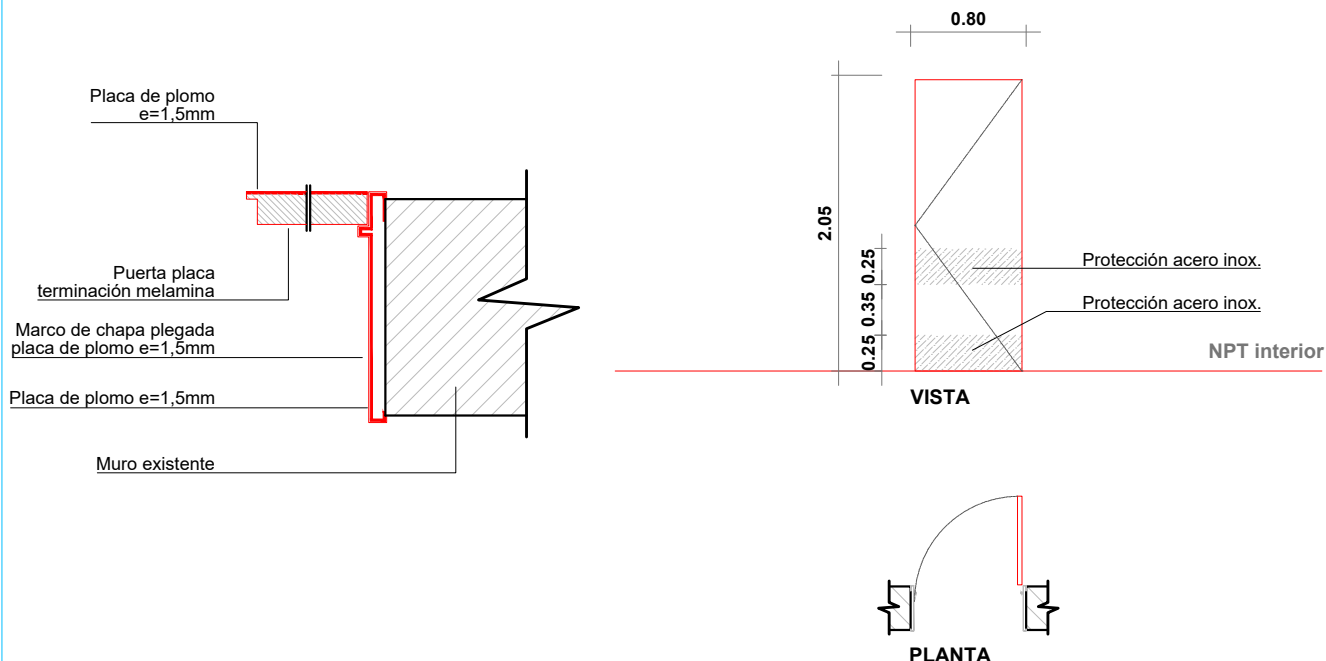

	DESCRIPCIÓN
MARCO	PARA PUERTA DE ABRIR DE CHAPA PLEGADA DE HIERRO BWG 18, PROTECCIÓN ANTIÓXIDO. RECUBRIMIENTO INTERIOR CON PLACA DE PLOMO esp. 1,5mm TERMINACIÓN ESMALTE SINTÉTICO COLOR ALUMINIOANODIZADO.
HOJAS	DE ABRIR TIPO PLACA DE DOBLE CONTACTO esp. 45mm - ESTRUCTURA INTERNA TIPO PANAL DE ABEJA, REVESTIDA EN MELAMINA COLOR BLANCO esp. 3mm CON GUARDACANTOS DE MADERA MACIZA DURA LUSTRADO COLOR NATURAL EN SUS LATERALES. PROTECCIÓN DE CHAPA DE ACERO INOXIDABLE 0,8mm AISI 304 PULIDO RAYADO EN AMBAS CARAS, PEGADO CON CEMENTO DE CONTACTO Y ASEGURADO CON TORNILLOS CABEZA FRESADA Y REDONDEADA, CANTO Y ÁNGULOS REDONDEADOS. BLINDAJE INTERIOR CON PLACA DE PLOMO esp. 1,5mm SOBRE CARA EXTERNA. CIERRE DOBLE CONTACTO CON SUPEROSICIÓN DE EMPLOMADO.
HERRAJES	4 POMELAS POR HOJA DE ABRIR, DOS SUPERIORES. CERRADURA DE SEGURIDAD DE EMBUTIR, DOBLE PALETA TIPO ACYTRA O CALIDAD SIMILAR. BOCALLAVE BRONCE PLATIL. PICAPORTE MODELO SANATORIO REFORZADO BRONCE PLATIL.
VIDRIOS	-
CONTRAVIDRIOS	-
TAPAJUNTAS	DE ALUMINIO.
SELLADORES	SILASTIC RTV 732 Y SPRAY DE POLIURETANO INCOLORO APLICADO A TODO EL PERÍMETRO DEL MARCO.
OBSERVACIONES	VERIFICAR MEDIDAS EN OBRA. SE DEBEN UTILIZAR BURLETES DE EPDM DE HERMETICIDAD, FIJACIÓN Y APOYO PREVISTOS POR EL SISTEMA MÓDENA 2. TODOS LOS ACCESORIOS SERÁN MARCA TANIT.