


OBRA TOMÓGRAFO - HOSPITAL DE SAN CRISTOBAL

V01
1.20

TIPO	PAÑO FIJO
CANTIDAD	1
DETALLE	ESCALA 1:50
UBICACIÓN	SALA DE TOMÓGRAFO.

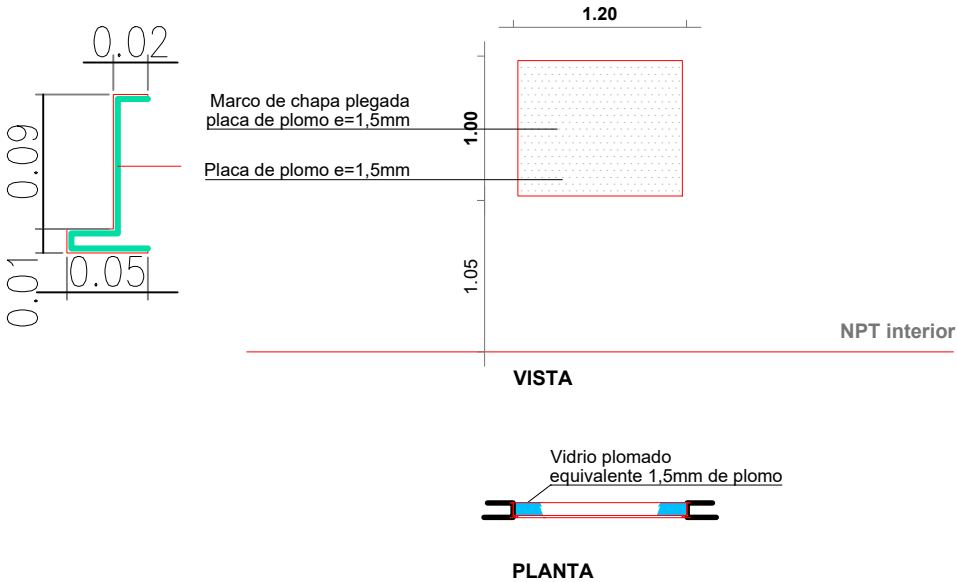

DESCRIPCIÓN

MARCO PARA PAÑO FIJO DE CHAPA PLEGADA DE HIERRO BWG 18, PROTECCIÓN ANTIÓXIDO.
RECUBRIMIENTO INTERIOR CON PLACA DE PLOMO esp. 1,5mm
TERMINACIÓN ESMALTE SINTÉTICO COLOR ALUMINIO ANODIZADO.

HOJAS -

HERRAJES -

VIDRIOS VIDRIO PLOMADO EQUIVALENTE 1,5mm DE PLOMO.

CONTRAVIDRIOS DE ALUMINIO.

TAPAJUNTAS DE ALUMINIO.

SELLADORES SILASTIC RTV 732 Y SPRAY DE POLIURETANO INCOLORO APLICADO A TODO EL PERÍMETRO DEL MARCO.

OBSERVACIONES VERIFICAR MEDIDAS EN OBRA.
SE DEBEN UTILIZAR BURLETES DE EPDM DE HERMETICIDAD, FIJACIÓN Y APOYO PREVISTOS POR EL SISTEMA MÓDENA 2. TODOS LOS ACCESORIOS SERÁN MARCA TANIT.